



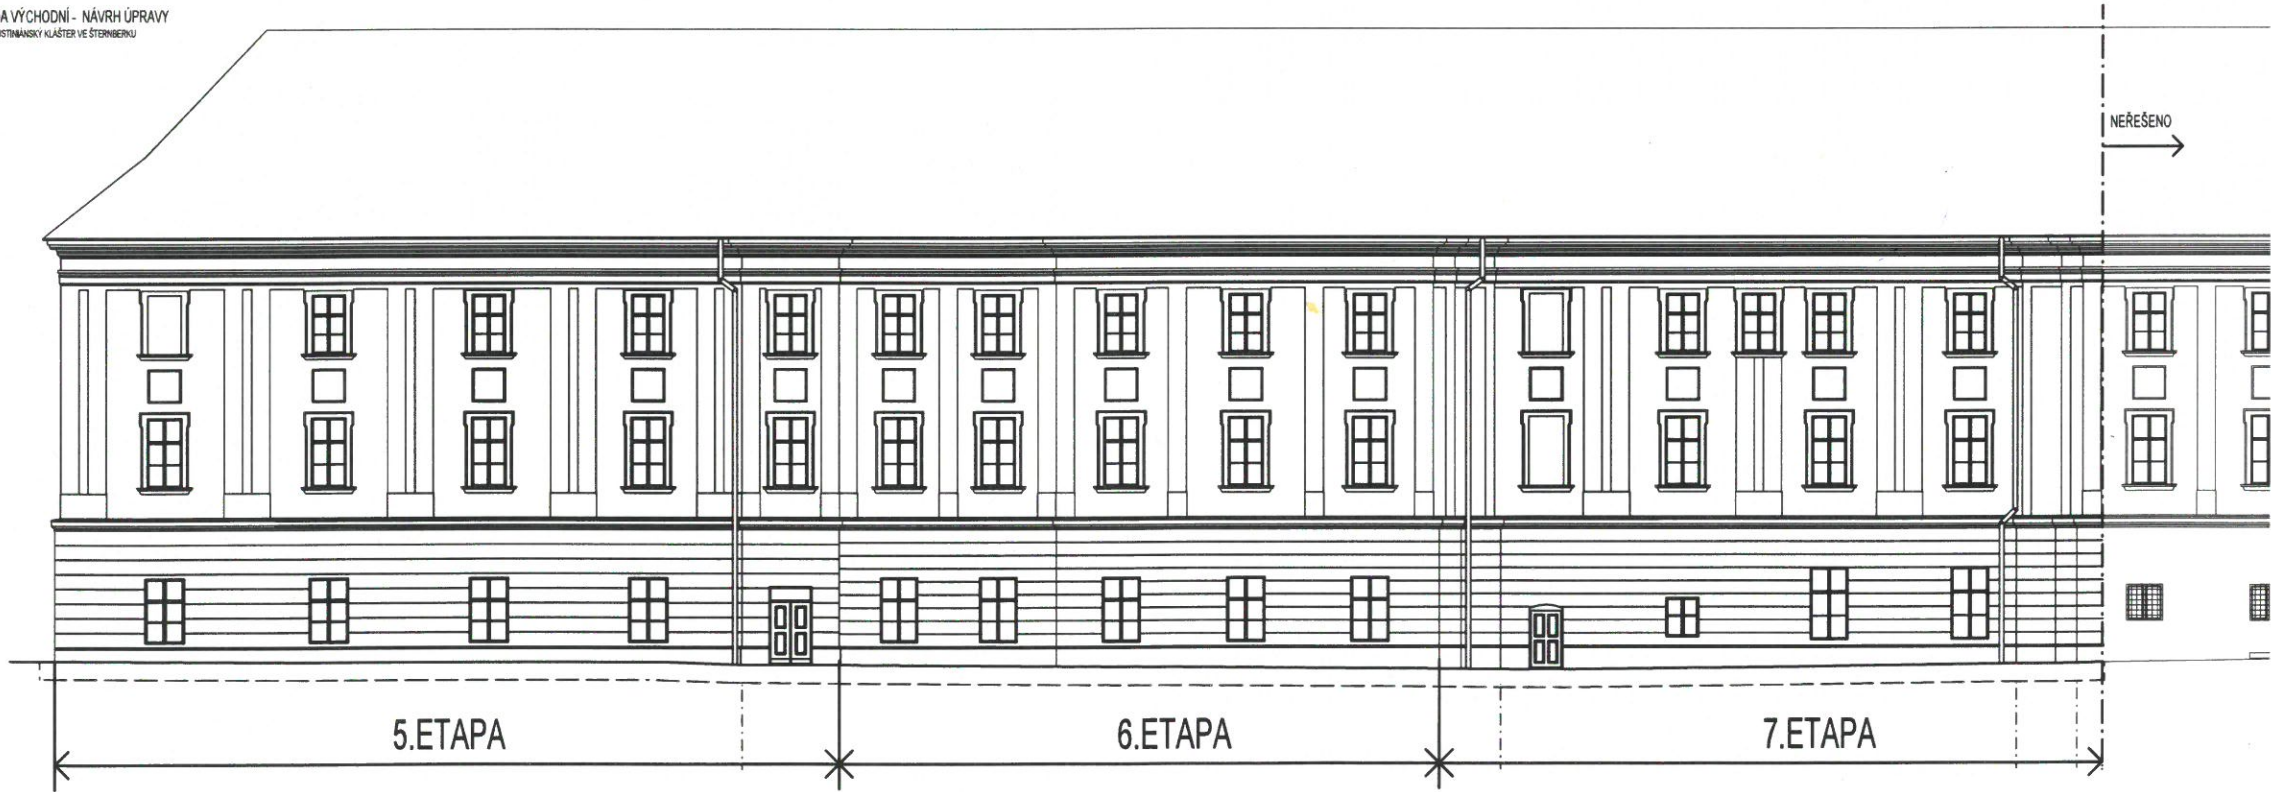



SCHEMA ETAPIZACE:

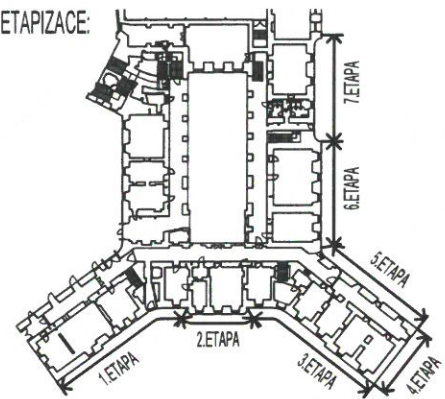

Generální projektant		ATELIER POLÁCH & BRAVENEČ s.r.o.		ATELIER POLÁCH & BRAVENEČ s.r.o.	
MAHLEROVA 15, 772 00 OLOMOUC, tel.fax: 585 225 509, e-mail: atelierpb@atelierpb.cz, IČ: 25870092, DIČ: CZ 25870092					
Zodpovědný projektant	Ing.arch. Jan POLÁCH Ing. Robert BRAVENEČ	AUTORIZACE - ČKA 00 231 AUTORIZACE - ČKAIT 1301711			
Autor	Ing.arch. Jan POLÁCH				
Projektant	Ing.arch. Jan POLÁCH				
Vypracoval	Ing.arch. Jan POLÁCH				
Projekt - název stavby					
BÝVALÝ AUGUSTINIÁNSKÝ KLÁŠTER VE ŠTERNBERKU OBNOVA JIŽNÍ, JIHOVÝCHODNÍ A VÝCHODNÍ FASÁDY parc. č. 9, 10, 11, 12, k.ú. Šternberk					
Investor		Město Šternberk		Číslo vyhotovení	
Adresa	Horní náměstí 16, 785 01 Šternberk	IČO	00 299 529		
Místo	parc. č. 9, 10, 11, 12, k.ú. Šternberk	Kraj	OLOMOUCKÝ		
Status dok.	DOK. PRO STAVEBNÍ POVOLENÍ A PROVÁDĚNÍ STAVBY		Datum	2020 - 10	
Část dok.	VÝKRESOVÁ ČÁST		Měřítko	1 : 250	
Číslo zakázky	28/2020	Jazyk	CZ		
Název dokumentu				Číslo dokumentu	
ETAPIZACE OBNOVY FASÁD				01.	