



ISTN. ST. SŁUP. NR 208831 obw. Kierunek Główna
ZASILANY ZE ST.TRANSF SN/nN A635 Budziska Fabryczna/nN 400V/1/4

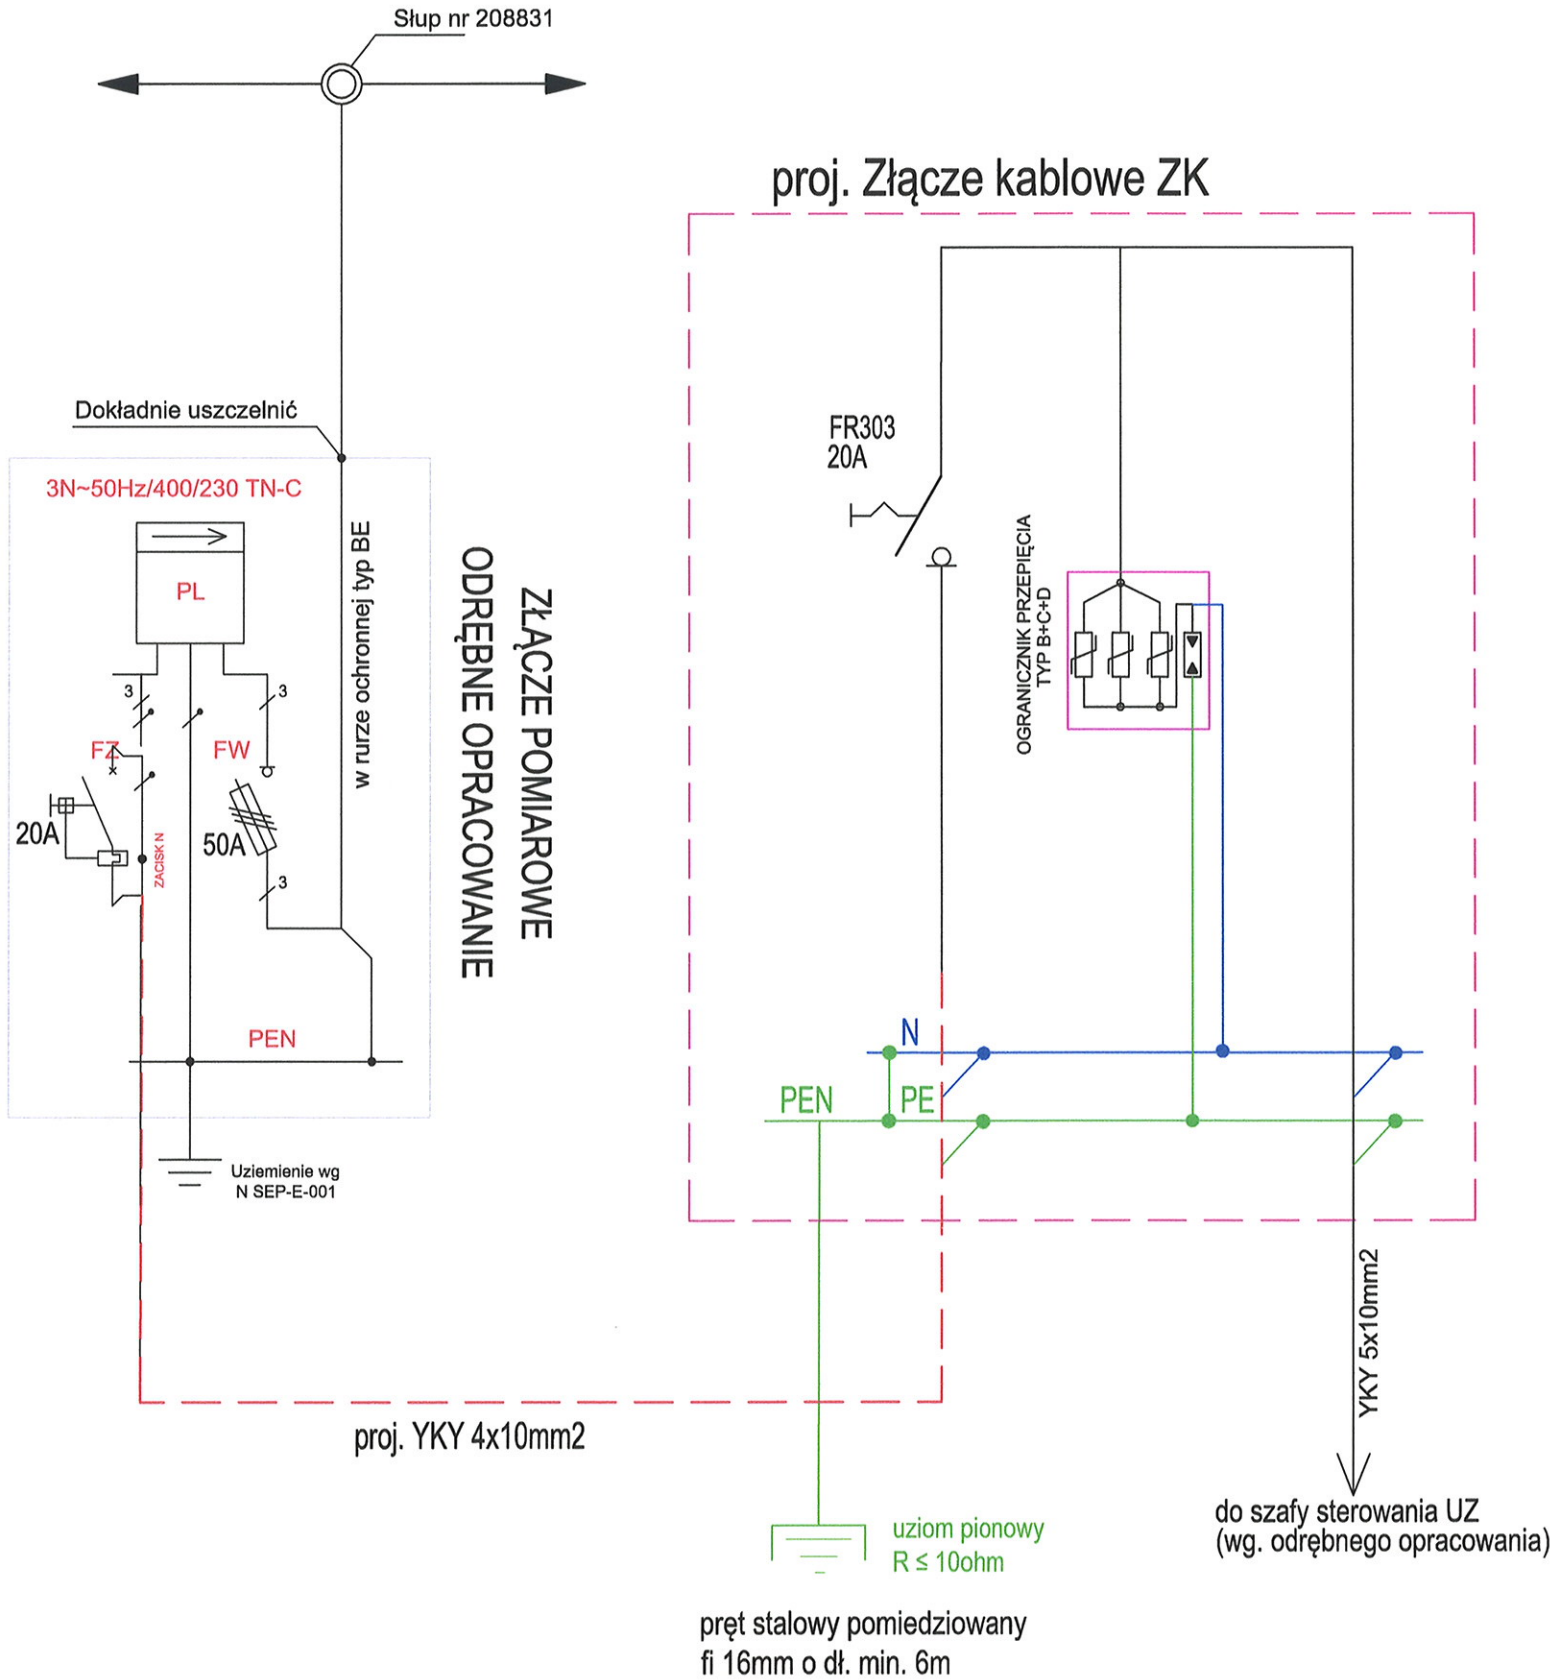

WIDOK
ZESTAWU
WRAZ Z
ROZMIESZCZENIEM
APARATÓW

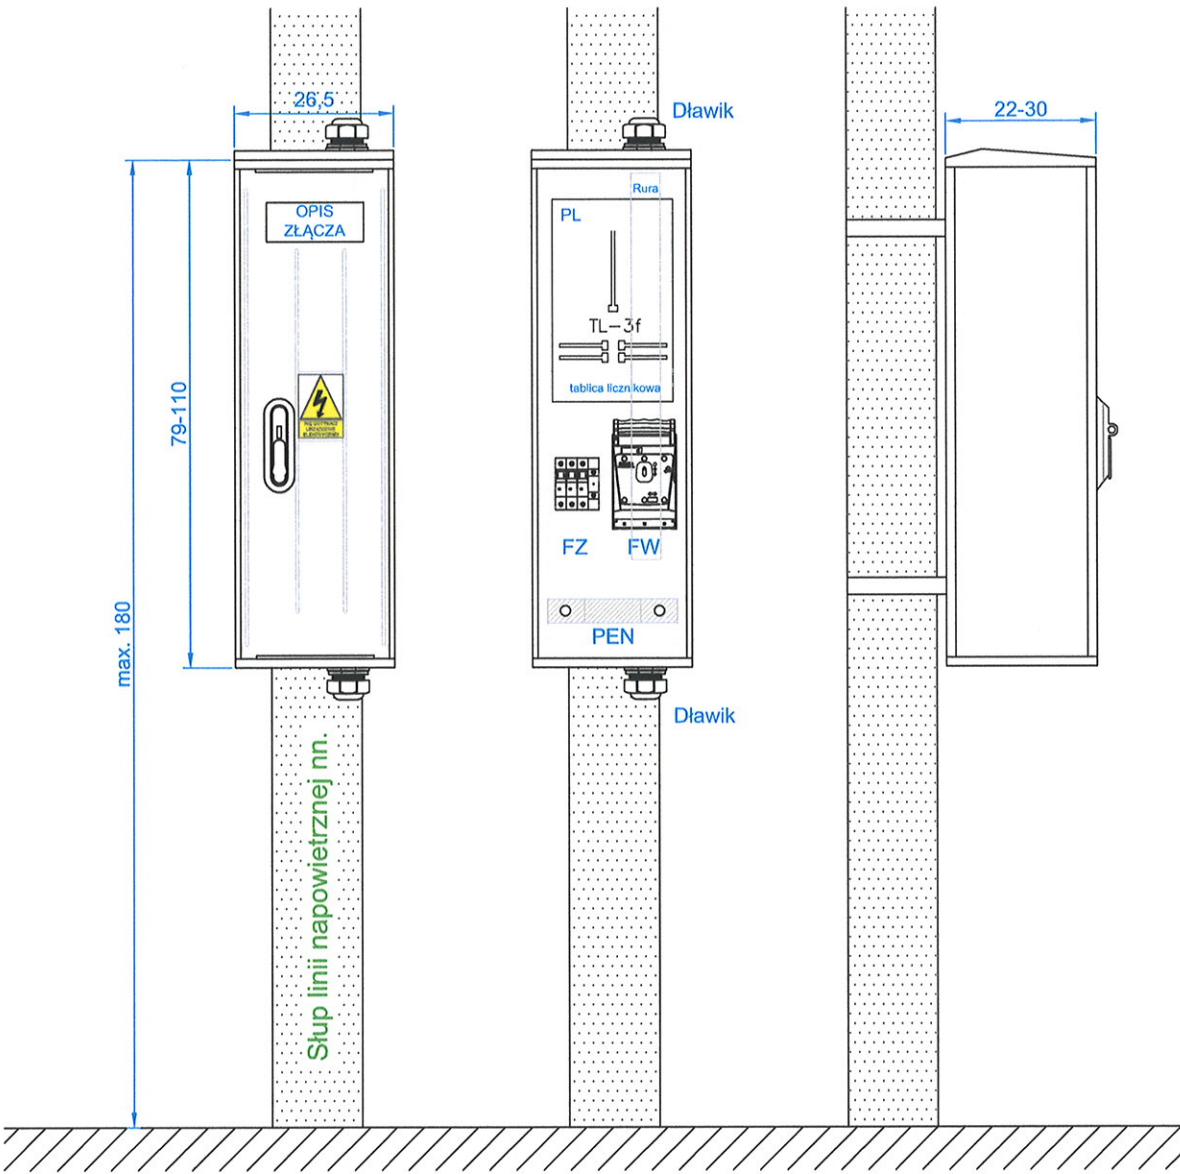

UWAGA: ZESTAWY ZŁĄCZOWO-POMIAROWE ZOSTANĄ
ZREALIZOWANE WEDŁUG ODRĘBNEGO OPRACOWANIA

Nazwa rysunku: Schemat zasilania pompowni PO6				
Obiekt: Przepompownie ścieków PO6 Budziska , ulica Główna - dz. nr 528/7				
Projektant	Imię i nazwisko mgr inż. Sebastian Kulik	Nr uprawnień SLK/4170/POOE/12	Podpis	Stadium: PB
Sprawdzający	mgr inż. Adrian Derner	OPL/1803/PWBE/18	Skala:	Elektryczna
Asystent projekt.	mgr inż. Przemysław Majczak		Nr rysunku:	E3.6
Data: Styczeń 2021 r.		Firma : "SAWAND-BUD" 47-400 Racibórz Ul.Spółdzielcza 4/5		