RAD 3-1
M 1:500/100

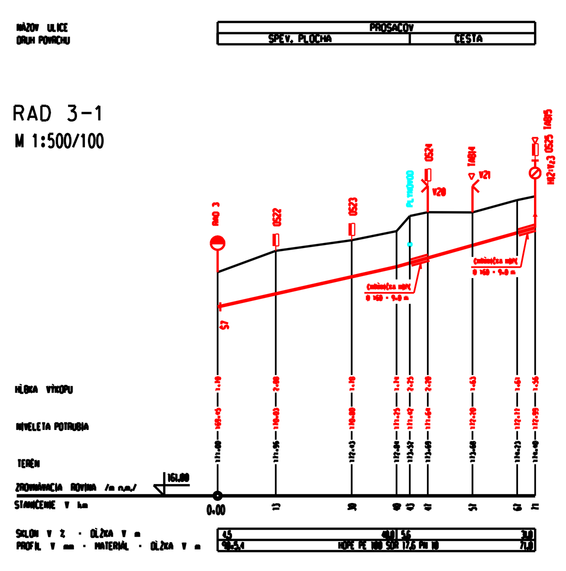

RAD 4
M 1:500/100

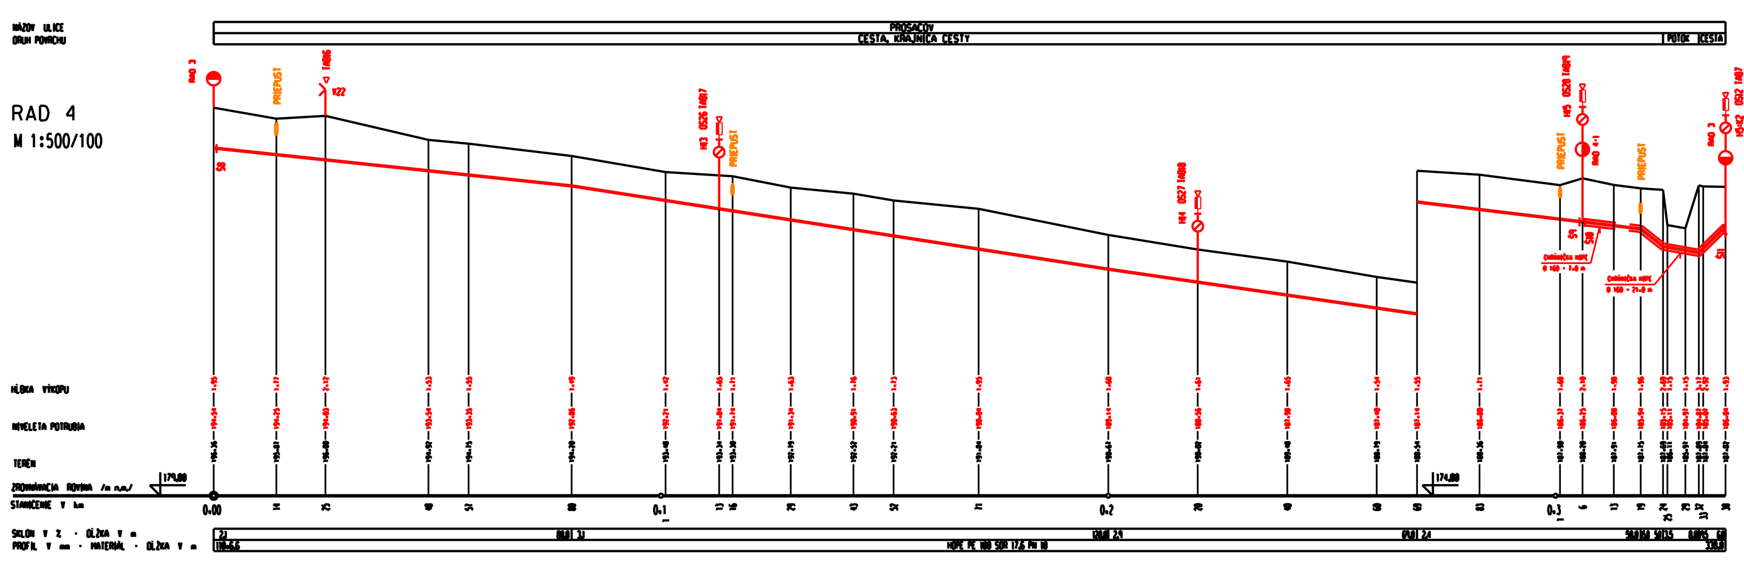

RAD 4-1
M 1:500/100

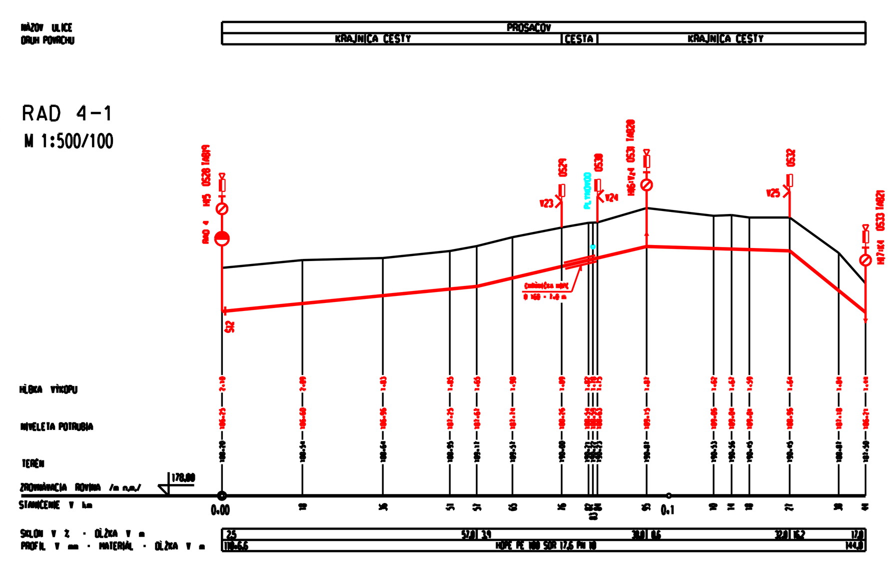

UPOZORNENIE:

PRED ZAČATÍM ZEMNÝCH PRÁC POŽIADAŤ SPRÁVCOV PODZEMNÝCH VEDENÍ O ICH VYTÝČENIE PRIAMO V TERÉNE !

KOPÍROVANIE TEJTO DOKUMENTÁCIE A VYKONÁVANIE ZMIEN V NEJ JE MOŽNÉ IBA SO SÚHLASOM PROJEKTANTA !

VYHOTOVIL	Ing. Milan UHORŠČÁK, aut. stav. ing.	Ing. Milan UHORŠČÁK, autorizovaný stavebný inžinier, 094 21 KLADZANY 9	
KRESLIL	Ing. Milan UHORŠČÁK, aut. stav. ing.		
ZODP. PROJEKTANT	Ing. Milan UHORŠČÁK, aut. stav. ing.		
INVESTOR	Obec Ďurďoš, Prosačov, Remeniny, Matiaška		
MIESTO STAVBY	Katastrálne územie Ďurďoš, Prosačov, Remeniny, Matiaška	ČÍSLO ZÁKAZKY	04/01/02
NÁZOV STAVBY	VODOVOD - ĎURĎOŠ, PROSAČOV, REMENINY, MATIAŠKA	FORMÁT	8 A4
		DÁTUM	JANUÁR 2002
OBJEKT	SO 07.3 - ZÁSOBNÝ RAD 3 A ROZVODNÁ SIEŤ PROSAČOV	MIERKA	1 : 500/100
		STUPEŇ	PD - Real. dok.
OBSAH	POZDĹŽNY PROFIL RADU 3-1, 4, 4-1	ARCH. ČÍSLO 04/01/02	ČÍSLO VÝKRESU 04/01/02-07.3-10