


- ostávajúce prvky
 - 10ks kontajner
 - 20ks stôl
 - 17ks skriniek s doplnením soklov a skompletovaním

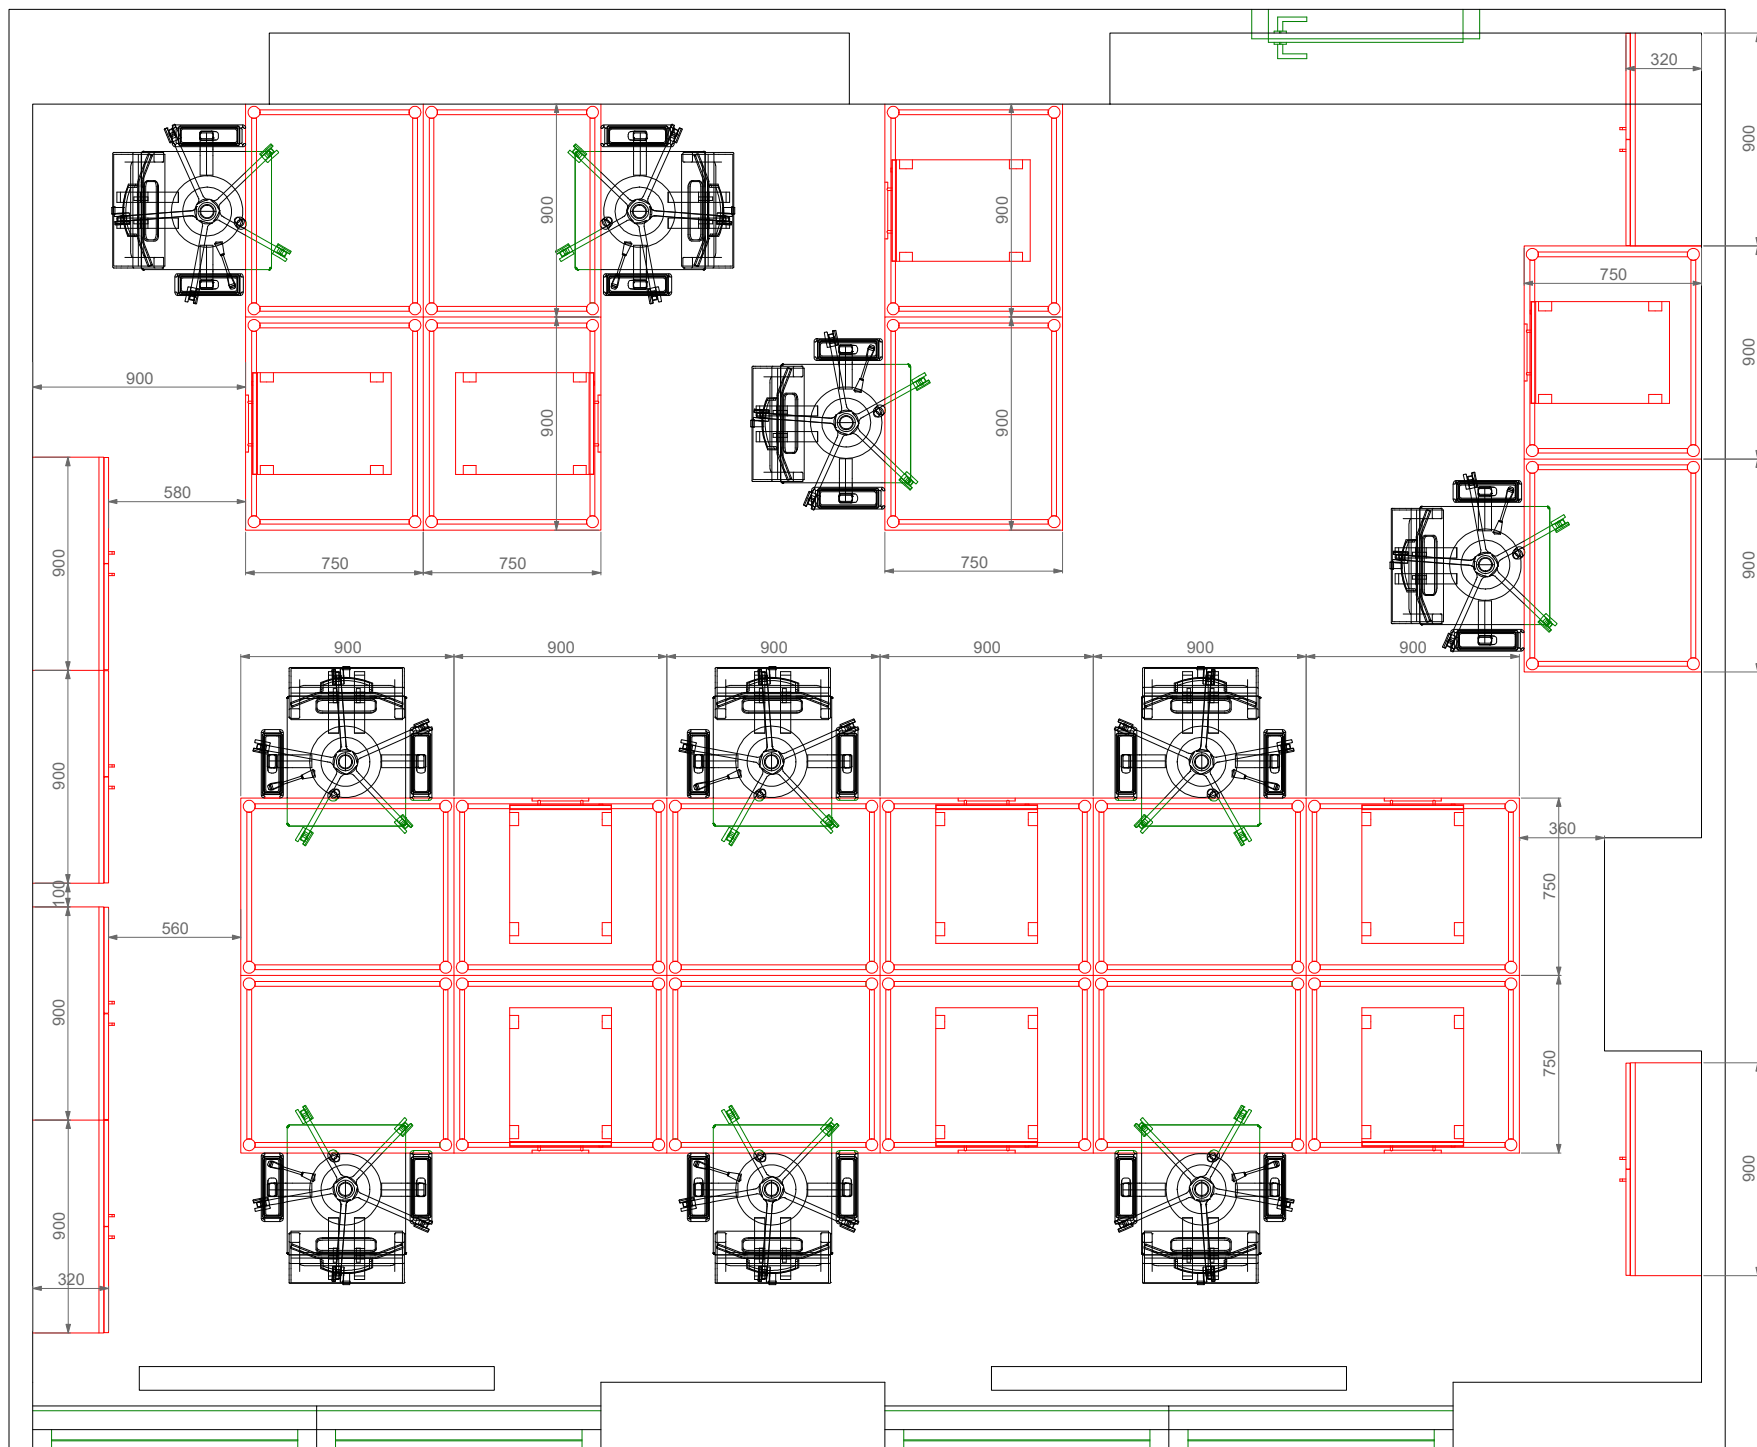

POZNÁMKY

- elektrické rozvody je vhodné upraviť podľa rozmiestnenia a potrieb jednotlivých pracovných miest
- tento realizačný projekt nenahrádza výrobnú dokumentáciu
- pred realizáciou je nutné všetky rozmery skutkového stavu zmerať priamo na stavbe. Za správnosť a spôsob uchytenia a technologický postup realizácie zodpovedá výrobca / dodávateľ
- výrobnú dokumentáciu vrátane vzoriek materiálov a farebného prevedenia je nutné odsúhlasiť investorom pred zadaním do výroby!