




PÔDORYS OCELOVEJ KONŠTRUKCIE, M= 1:10

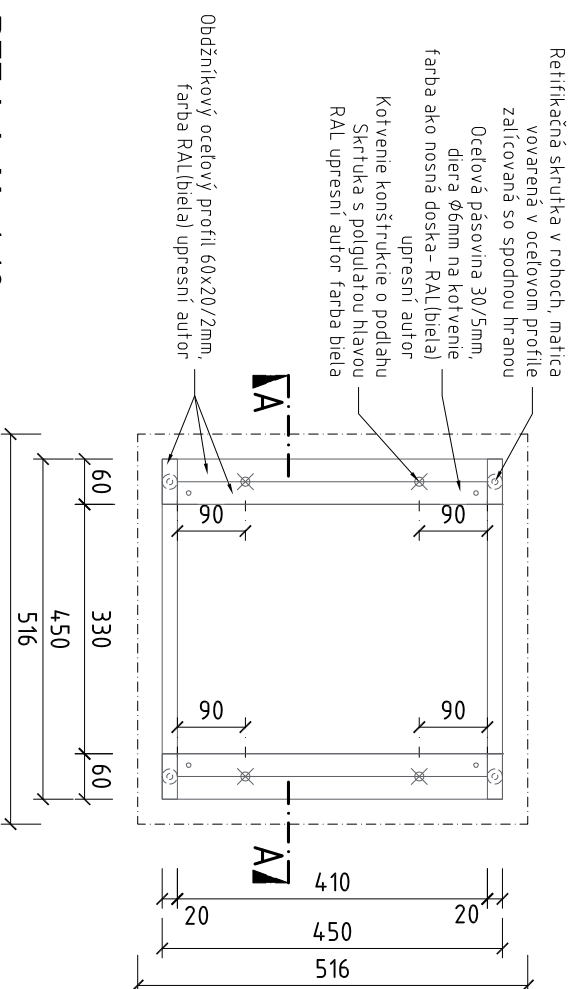


REZ A-A, M= 1:10

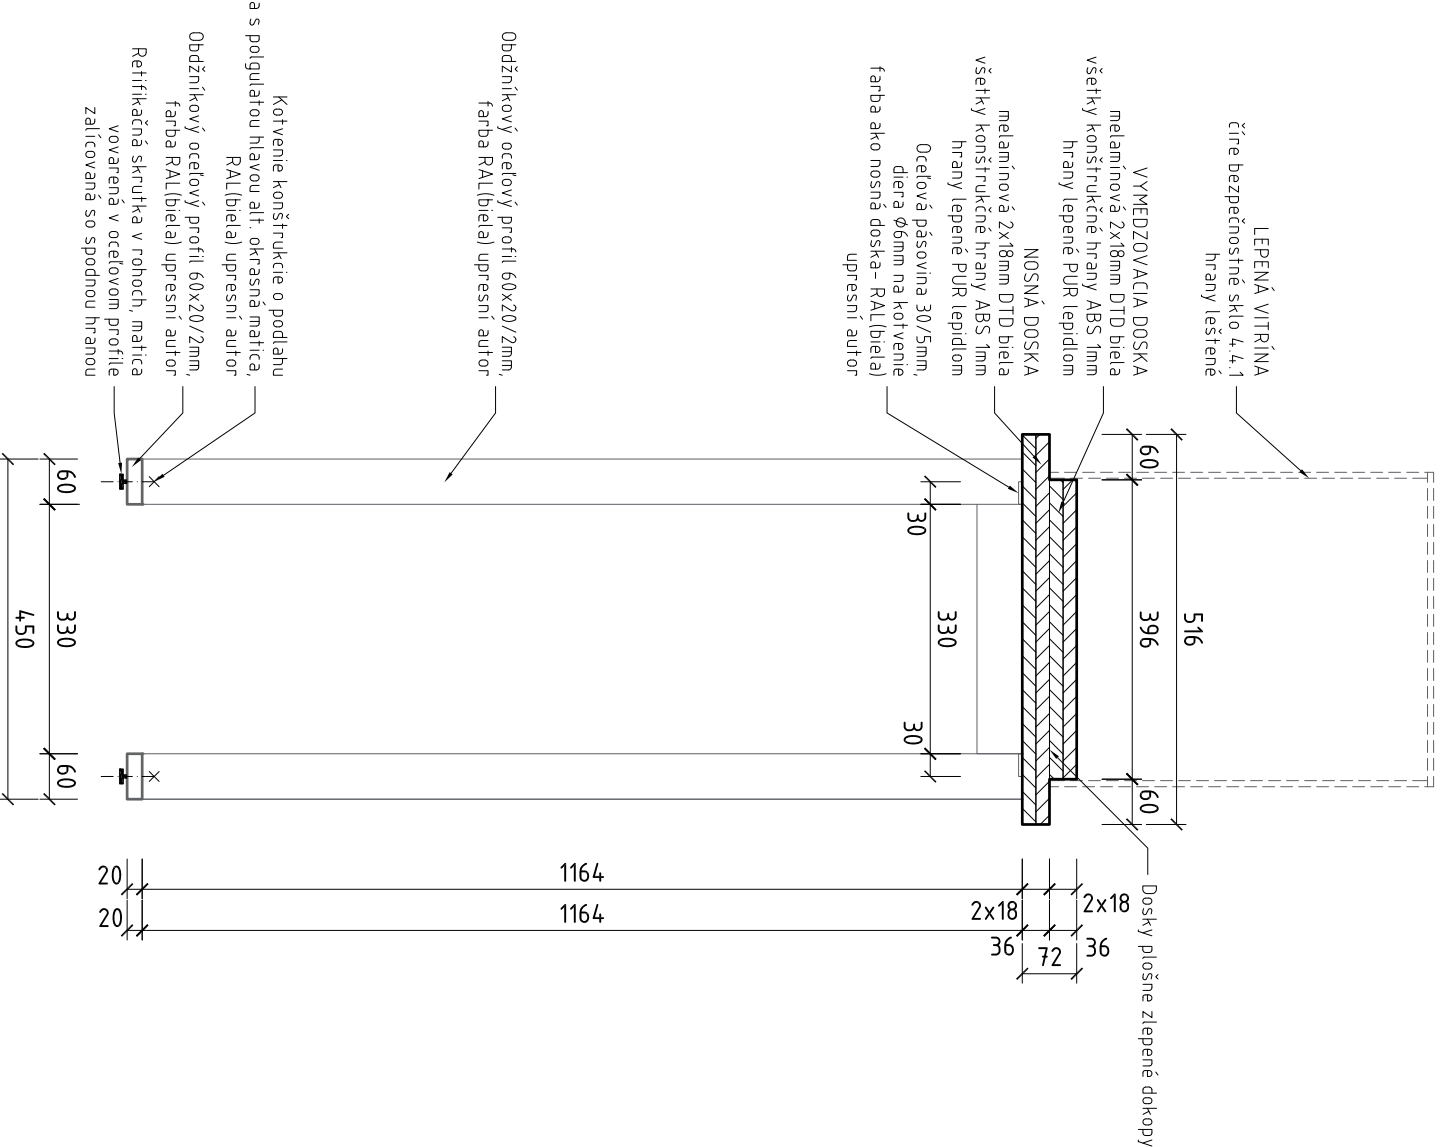

PÔDORYS NOSNEJ DOSKY, M= 1:10

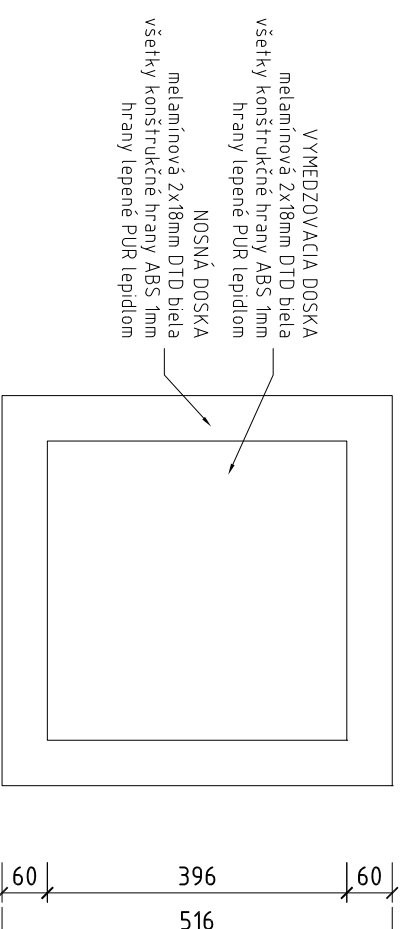


LEPENÁ VITRÍNA BOČNÝ POHľad, M= 1:10

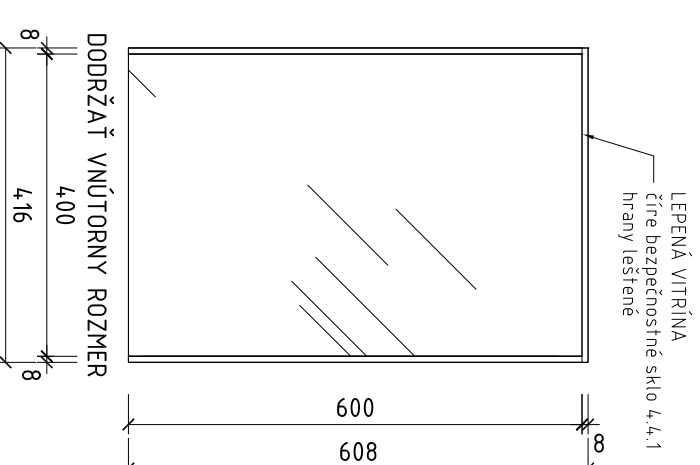

	1.NP	2.NP	3.NP	4.NP	
Bez sokla	1	1	1	10	13
SPOLU					13

Poznámka:

- Tento projekt je originál v zmysle autorského zákona, jeho kopírovanie je trestné podľa § 21 zákona č. 383/1997 Z.z. v znení neskorších predpisov
- Pred spracovaním dodávateľskej dokumentácie zamerať pôvodné rozmery a skutočnú stavbu prípravosť, dodávateľskú dokumentáciu odsúhlasí projektantom
- Kóty skontrolovať a upresniť priamo na stavbe pri realizácii zmien stavby

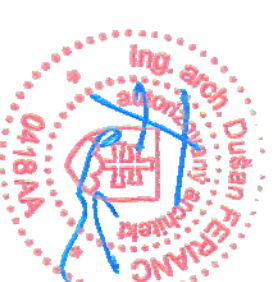

Zodpovedný proje.:	Ing. arch. Dušan Ferienc, PhD.	SPRACOVATEĽ:	Vings	
Projektant:	Ing. Pavel Vnuk, Ing. Andrej Priehradný	Datum:	december 2021	
Investor:	Slovenské národné múzeum - Múzeum Ľudovíta Štúra Vajanského nábřeží 2, P.O.BOX 13, 810 06 Bratislava 16	Stupeň:	DRS	
Miesto stavby:	Kukučínova 15, 900 01 Modra	Počet A4:		
Katastrálne ú.:	Modra, obec Modra	č. parcely :	26777/2	
Názov stavby :	Od Džbána k figurálnej tvorbe			
Obsah výkresu:	Vitrína - 450/ 1220mm		Mierka:	1:10
			Číslo výkresu:	7.
				zmena
			Č. SM-MEŠ-Z00-2021/717.7	