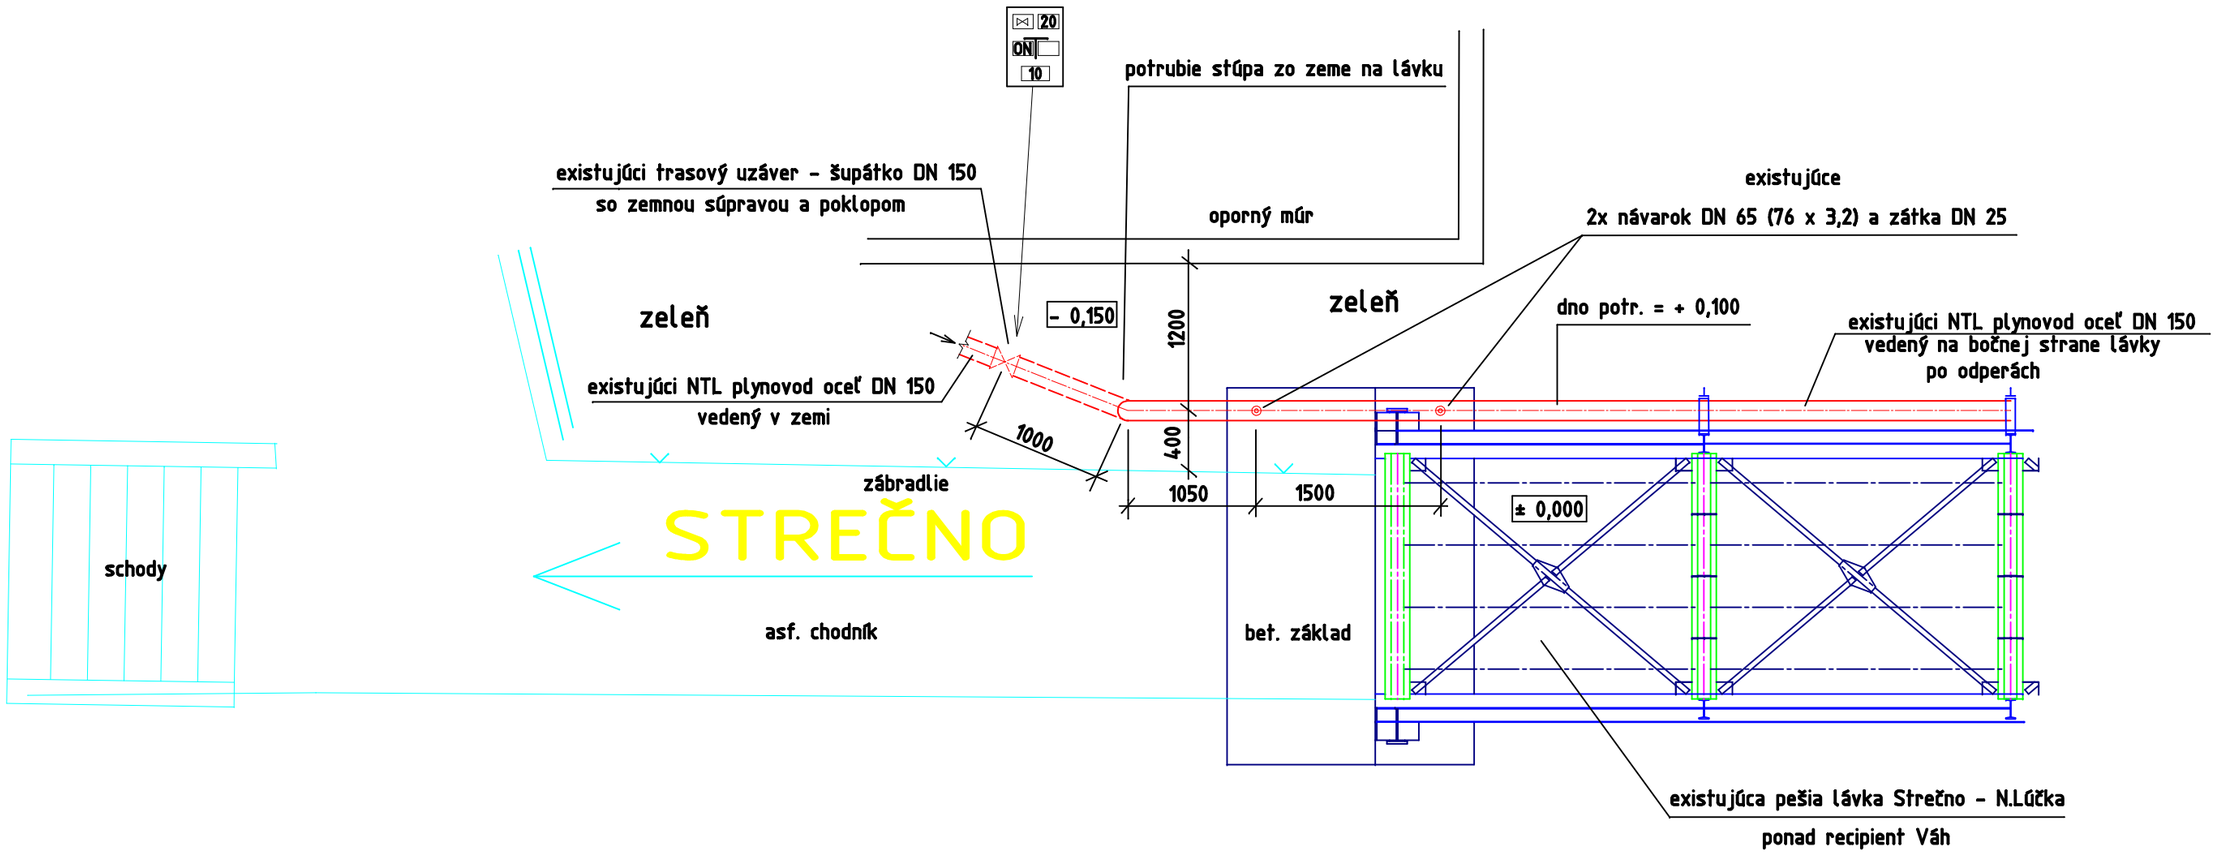

Miesto stavby : Strečno, okres Žilina

Názov akcie : Zvýšenie prístupnosti a bezpečnosti ku kultúrnym pamiatkam v Česko – Slovenskom pohraničí	GAS PROJ Bystrík Paňák Komenského 10, 010 01 Žilina	
Výkres : NTL plynovod – existujúci stav zo strany obce Strečno	Vedúci projektant : Bystrík Paňák	Dátum : júl 2022
	Vypracoval : Bystrík Paňák	Stupeň : DRS
		Formát : 2 A4
GP : Ing. Branislav Meliš, PhD, Strečno	Profesia : PLYN	Mierka : M = 1 : 50
Investor : Obec Strečno, Sokolská 487, 013 24 Strečno	Zakázkové číslo : 23 – 2022	Číslo výkresu : 2