


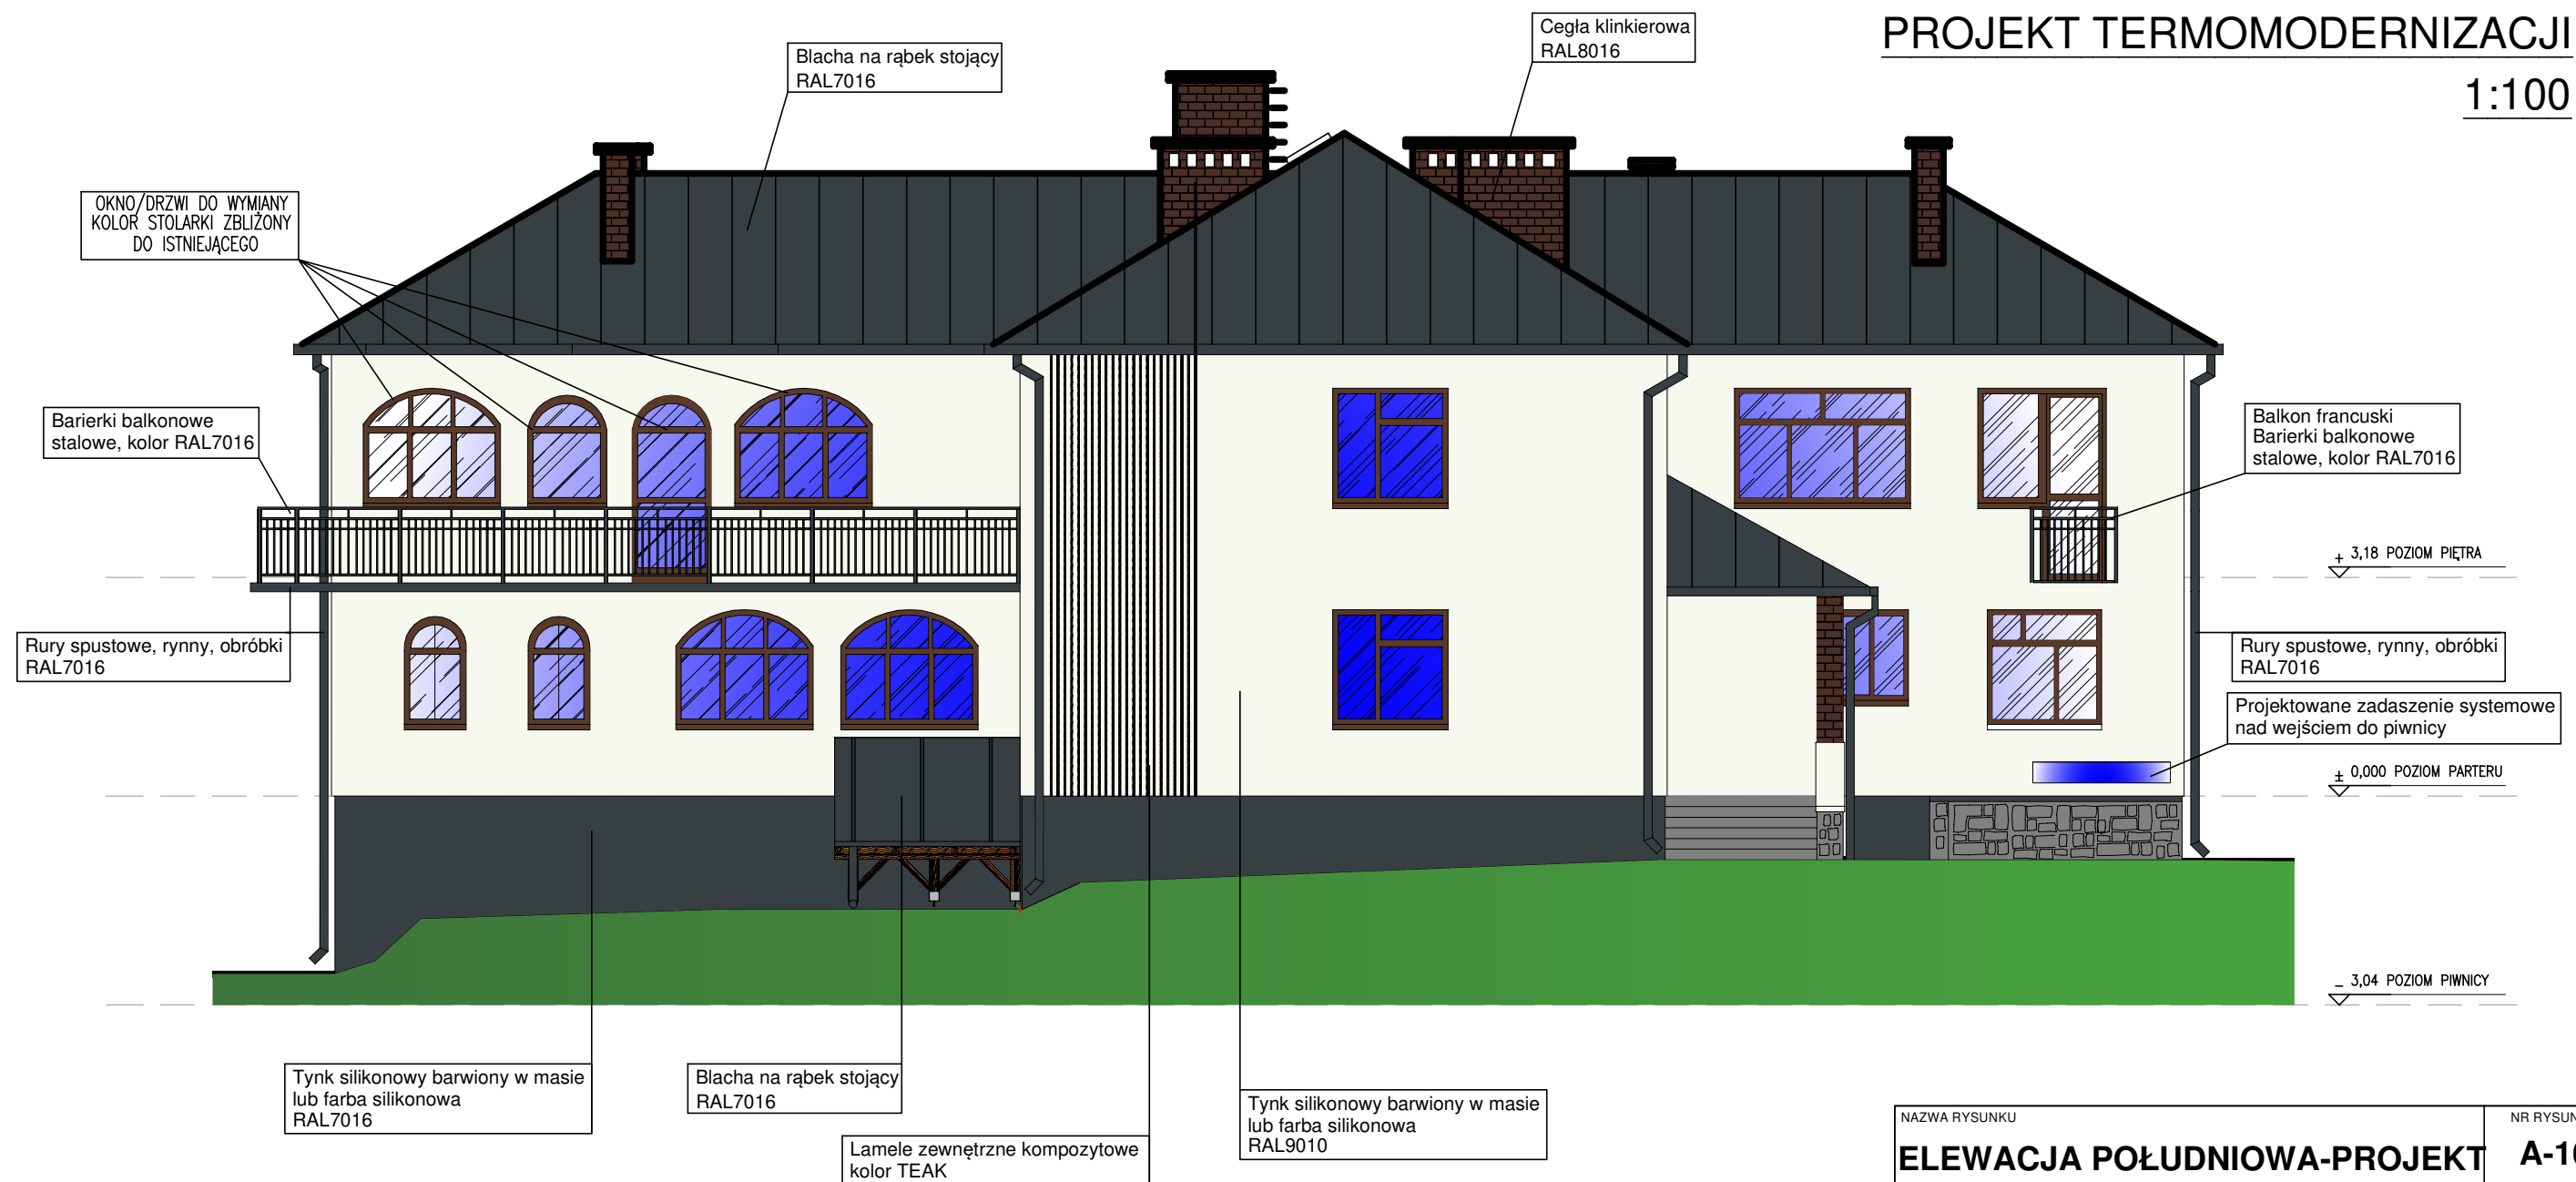

# ELEWACJA POŁUDNIOWA

## PROJEKT TERMOMODERNIZACJI

1:100



NAZWA RYSUNKU		NR RYSUNKU
ELEWACJA POŁUDNIOWA-PROJEKT		A-16
NAZWA I ADRES INWESTYCJI		SKALA RYSUNKU
PROJEKT TERMOMODERNIZACJI I REMONTU ELEWACJI BUDYNKU BIUROWEGO NADLEŚNICTWA ZAMRZENICA DZ. NR EWID. 61/11LP W MIEJSCOWOŚCI ZAMRZENICA 89-510 BYŚLAW		1:100
DANE INWESTORA	 NADLEŚNICTWO ZAMRZENICA ZAMRZENICA 1A, 89-510 BYŚLAW	DATA 06.12.2021 r.
JEDNOSTKA PROJEKTOWA		
 <b>PRODOM PLUS</b> <b>Prodom PLUS Tomasz Pałubicki</b> <b>Nowa Tuchola 2, 89-500 Tuchola</b> <b>e-mail: <a href="mailto:biuro@prodom-plus.pl">biuro@prodom-plus.pl</a></b> <b>tel.: 793-322-105</b>		
OPRACOWAŁ	SPECJALNOŚĆ	PODPIS
PROJEKTANT inż. ANDRZEJ DYLEWSKI UPR. BUD. NR 776/75/Bg i WBPP-NB-7210/2/83	KONSTRUKCYJNO -BUDOWLANA, ARCHITEKTONICZNA, KONSTRUKCYJNO -INŻYNIERYJNA	
PROJEKTANT mgr inż. TOMASZ PAŁUBICKI UPR. BUD. NR KUP/0095/PBKb/17	KONSTRUKCYJNO -BUDOWLANA	