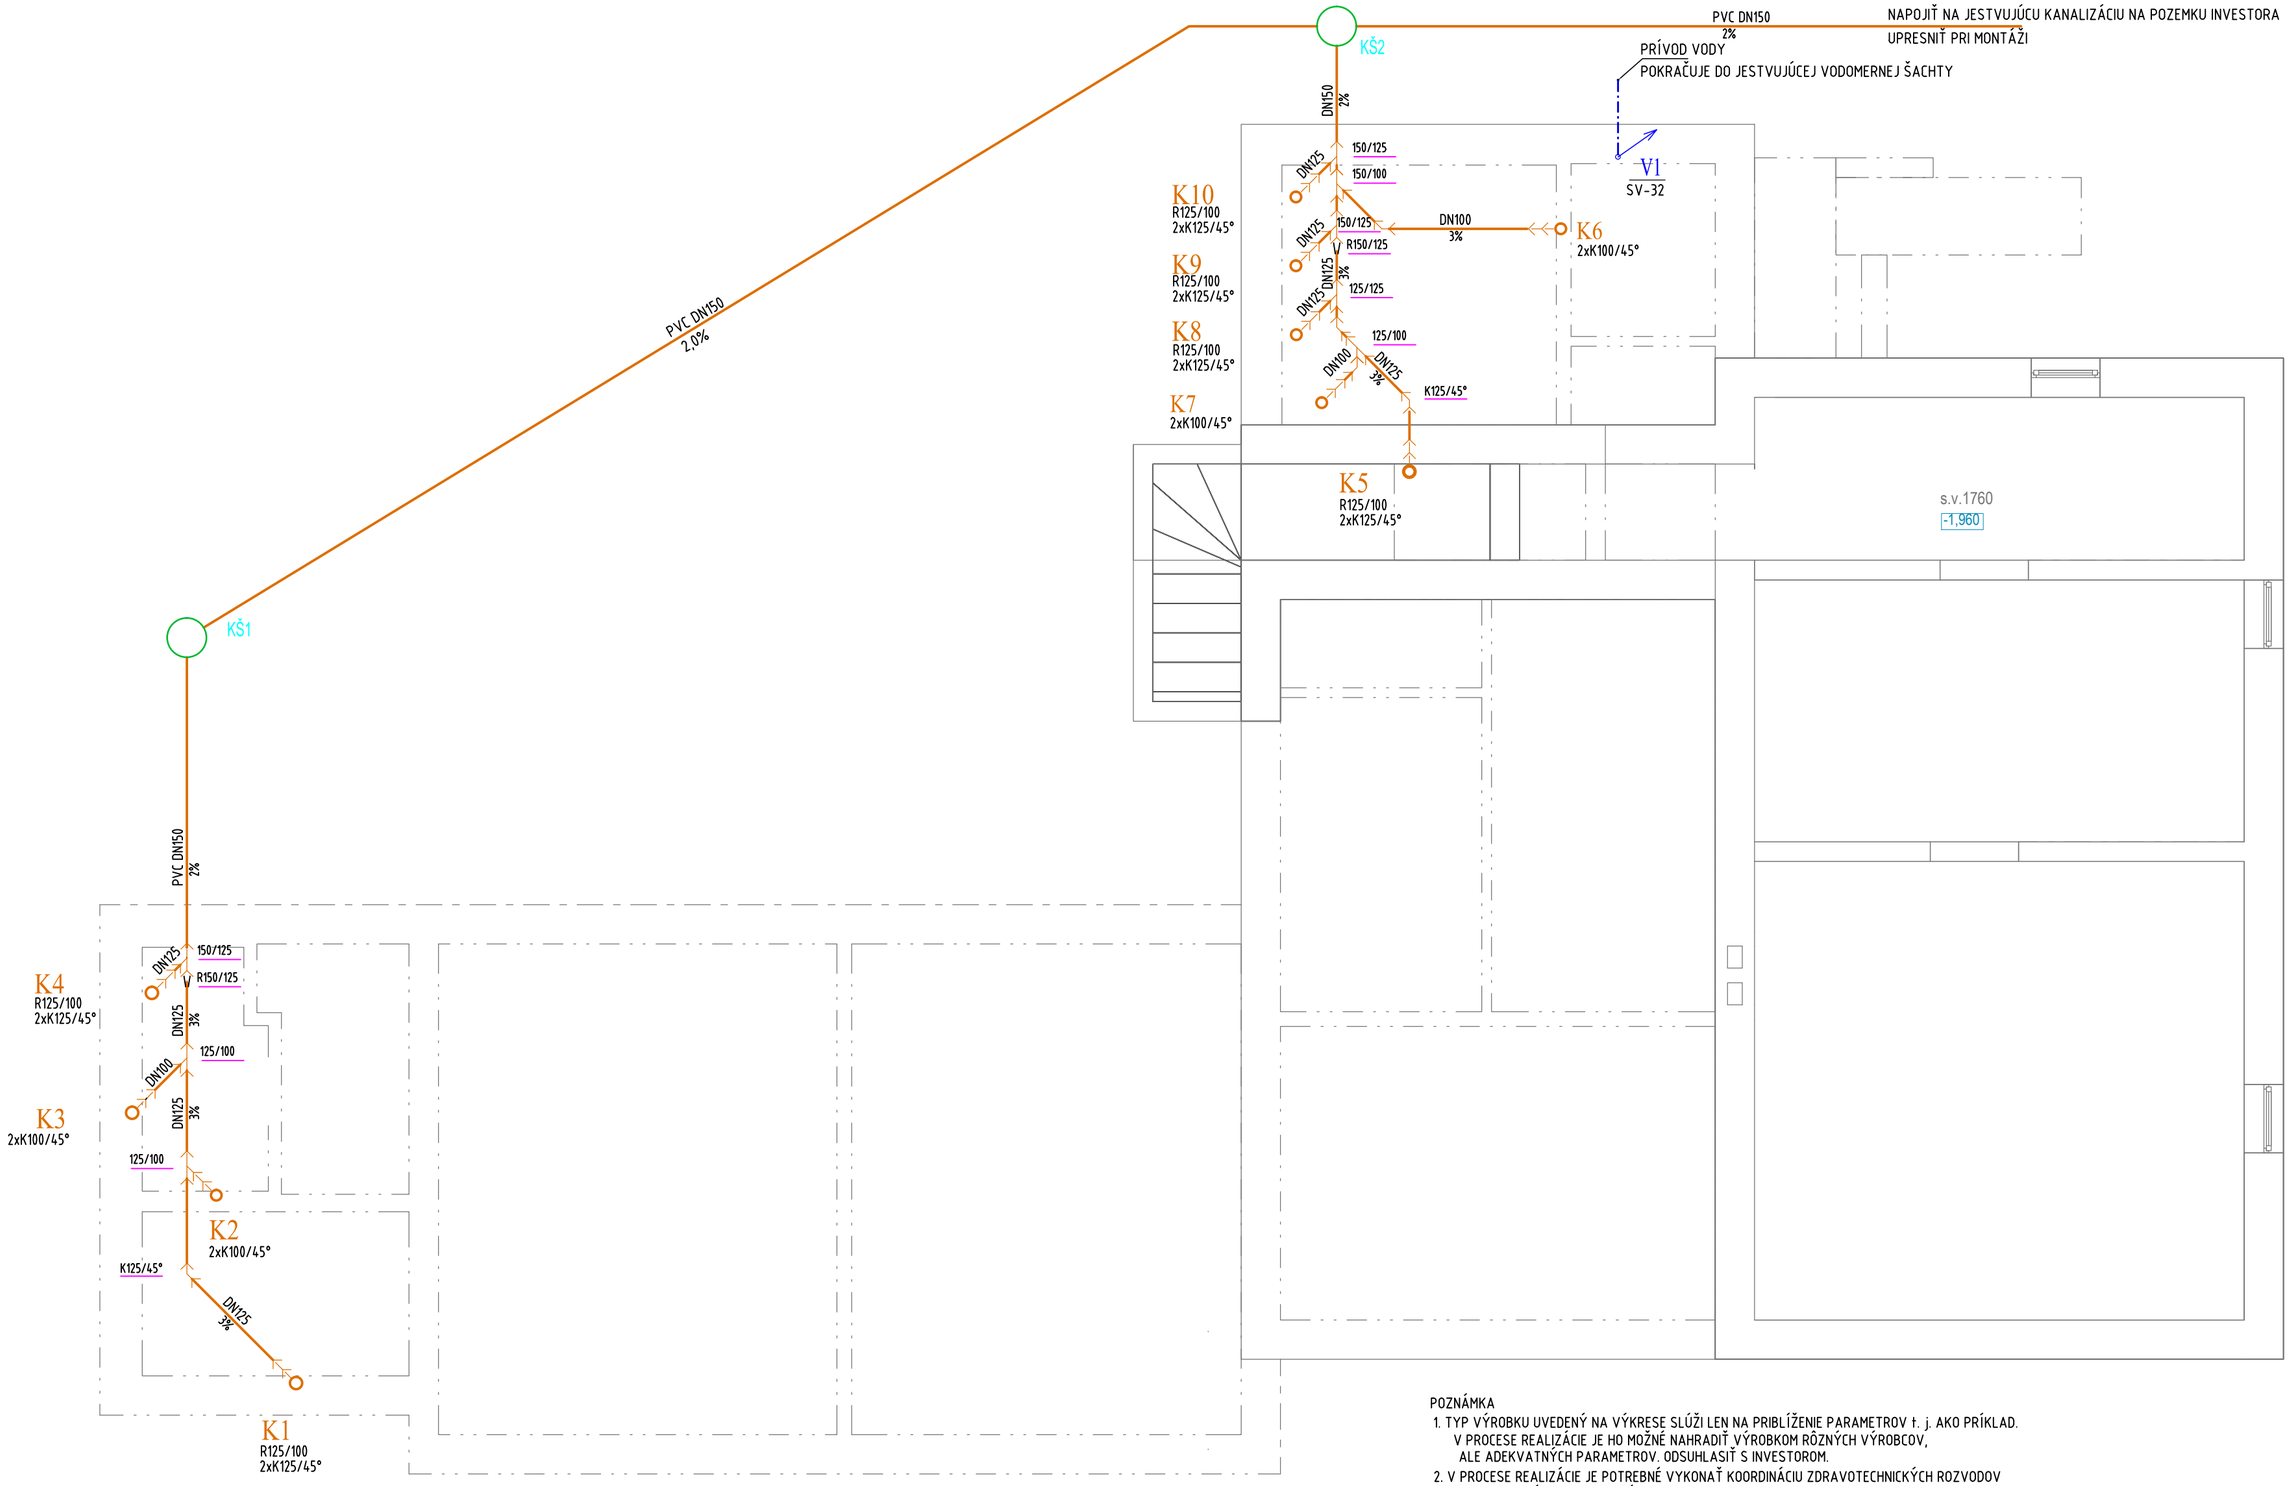

POZNÁMKA

1. TYP VÝROBKU UVEDENÝ NA VÝKRESE SLÚŽI LEN NA PRIBLÍŽENIE PARAMETROV t. j. AKO PRÍKLAD. V PROCESE REALIZÁCIE JE HO MOŽNÉ NAHRADIŤ VÝROBKOM RÔZNYCH VÝROBCOV, ALE ADEKVATNÝCH PARAMETROV. ODSUHLASIŤ S INVESTOROM.
2. V PROCESE REALIZÁCIE JE POTREBNÉ VYKONAŤ KOORDINÁCIU ZDRAVOTECHNICKÝCH ROZVODOV SO ZARIADENÍM A ROZVODMI ÚVK, VZT, ELI a pod.
3. PRED ZAČATÍM PRÁC PREVERIŤ VÝŠKOVÉ POMERY A PARAMETRE JESTVUJÚCEJ KANALIZAČNEJ PRÍPOJKY VZHĽADOM NA OSADENIE OBJEKTU A VÝVODY ZTI
4. ČÍSLO UDAVAJÚCE DIMENZIU POTRUBIA VYJADRUJE JEHO SVETLOSŤ "DN", IBA V PRÍPADE AK PRED ČÍSLOM JE "d, D" JEDNÁ SA O VONKAJŠÍ PRIEMER POTRUBIA
5. PRI MONTÁŽI ZARIADENÍ DODRŽAŤ POKYNY VÝROBCU

LEGENDA

———	KANALIZAČNÉ POTRUBIE HRDLOVÉ PVC-U KG
—·—·—	VODOVOD 40x5,5 - TLAKOVÉ POTRUBIE Z PE
R125/100	REDUKCIA KANALIZAČNÉHO POTRUBIA
K125/45°	KANALIZAČNÉ KOLENO
125/100	KANALIZAČNÁ ODBOČKA JEDNODUCHÁ

HIP:	ZODPOVEDNÝ PROJEKTANT ZTI:	D.D.-ARCH s.r.o HENCOVCE 1836 09302 VRANOV NAD TOPĽOU MOBIL:0918 683 103
ING. ARCH. D, DVORJAK	ING. M. DIŇA	
OBECNÝ ÚRAD:	VRANOV NAD TOPĽOU	
OBJEDNÁVATEĽ:	SŠI VRANOV NAD TOPĽOU M.R. ŠTEFÁNIKA 140, 09341	STUPEŇ: PS
NÁZOV VÝKRESU:	**PRESTAVBA ADMINISTR. BUDOVY NA MATERSKÚ ŠKOLU**	FORMÁT: 6A4
MIESTO STAVBY:	ul. RÁZUSOVÁ, s.č. 106, VRANOV NAD TOPĽOU	DÁTUM: 09/2021
DIEL:	ZTI	
DRUH VÝKRESU:	PÔDORYS 1.PP -ROZVODY ZTI	MIERKA: 1:50 Č.V. 1

525/420