


SO-01.2 DETSKÉ IHRISKO - UL.HLAVNÁ M 1:150


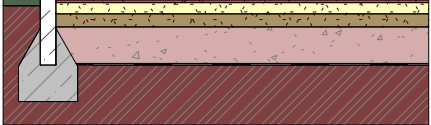


TECHNICKÉ PARAMETRE PLOCHY
LIATEJ DOPADOVEJ PLOCHY : - P3

POVRCH : LIATA GUMA HR. 50 mm
FARBA: TEHLOVÁ
ROZMER PLOCHY : SPOLU 98,0 m2
OBRUBA PLOCHY: PALISÁDY

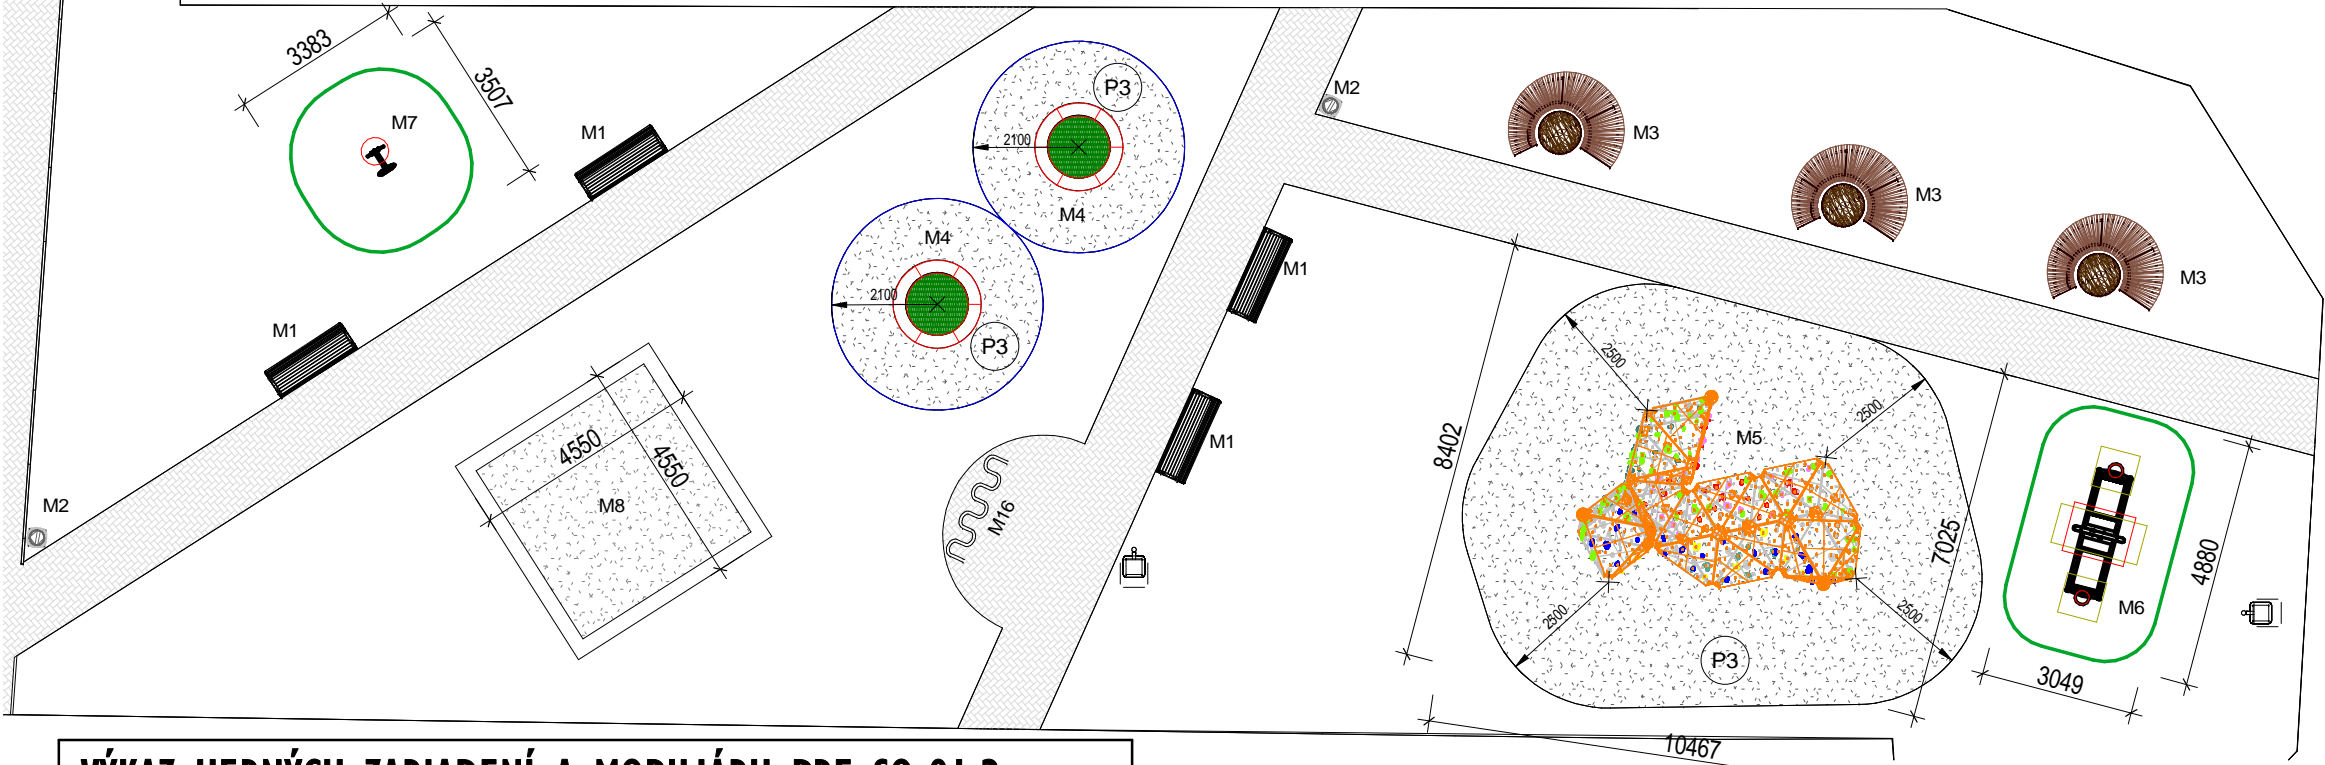

VÝKAZ HERNÝCH ZARIADENÍ A MOBILIÁRU PRE SO-01.2		
M1  Parková lavička s operadlom a podrúčkami	PARKOVÁ LAVIČKA S OPERADLOM A PODRÚČKAMI 625X1815X800 mm KONŠTRUKCIA Z HLINÍKOVEJ ZLIATINY , SEDADLO A OPERADLO DREVENÉ LAMELY	POČET KS : 4
M2  Odpadkový kôš	ODPADKOVÝ KÔŠ ROZMER 385X385X785 mm OCEĽOVÉ TELO A OPLÁŠTENÝ DREVENÝMI LAMELAMI - 50 LITROVÝ	POČET KS : 2
M3  Kruhová lavička	KRUHOVÁ LAVIČKA LAG 310 SO STOLOM PRIEMER KRUHU LAVIČKY 2300 mm , VÝŠKA 450 mm , PRIEMER STOLA 850 mm , VÝŠKA 450 mm	POČET KS : 3
M4 	TRAMPOLÍNA KRUHOVÁ - UMIESTNENÁ V ZEMI ROZMEROV ROZMEROV PRIEMER 1750 mm	POČET KS : 2
M5 	DETSKÁ LEZECKÁ STENA B2 ROZMEROV 5500X3900X2700 mm	POČET KS : 1
M6 	PREVAŽOVACIA HOJDAČKA NA LEŽANIE SINGLE 4047 ROZMEROV 1050X2880X840 mm,	POČET KS : 1
M7 	INTERAKTÍVNY PRVOK - ZVUKOVOD KVIETOK ROZMEROV 380X510X1130 mm	POČET KS : 1
M8 	PIESKOVISKO ROZMEROV 4500X4500X450 mm S JEMNÝM PIESKOM URČENÝM PRE DETSKÉ PIESKOVISKÁ	POČET KS : 1
M16 	NEREZOVÝ STOJAN PRE 4 BICYKLE	POČET KS : 1

SKLADBA PODLAHY :

P3	LIATÁ ŠPORTOVÁ GUMENNÁ DOPADOVÁ PLOCHA	
	<ol style="list-style-type: none">LIATÝ DOPADOVÝ GUMENNÝ POVRCH /CELKOVÁ HRÚBKA ZÁVISÍ OD VÝŠKY PÁDU DANEJ HERNEJ ZOSTAVY AVŠAK MIN.40 mm /ŠTRKODRVA FRAKCIE 4-8 mmZHUTNENÉ ŠTRKOVÉ LÔŽKO FRAKCIE 16-32 mmSEPARAČNÁ GEOTEXTÍLIAPÔVODNÝ RASTLÝ TERÉN 	HR. 50 MM HR. 50 MM HR. 150 MM
DOPADOVÉ PLOCHY BUDÚ OHRANIČENÉ PALISÁDAMI		

Povrch v plnom rozsahu spĺňa podmienky celoeurópskej bezpečnostnej normy platnej na Slovensku ako STN EN 1176 a 1177. Dopadový povrch v zmysle normy STN EN 1176 a 1177 je dimenzovaný na výšku pádu hernej zostavy vo vrstve podľa typu materiálu.

Tento výkres je originál a jeho kopírovanie bez súhlasu majiteľa je trestné podľa §21.odst. d) zákona č.383/1997 Z.z. ODYSEA c copyright:

Autor Projektu:	ODYSEA - PROJEKT s.r.o. Popradská 58/B , 040 01 KOŠICE Slovenská republika tel: +412 (0)905 327 469 e-mail:odysea.projekt@gmail.com web: www.odysea-projekt.sk	Zodpovedný projektant:  Ing.Ladislav Komjathy autorizovaný stavebný inžinier		<div>Pečiatka:</div> <div>Sada:</div> <div>Formát: A 3</div> <div>Číslo výkresu: D-05</div>
Stavba:	REGENERÁCIA VNÚTROBLOKOV NA UL.SNP A HLAVNÁ		Stupeň: Projekt pre stavebné povolenie	
Miesto:	MESTO KROMPACHY - UL.SNP A HLAVNÁ			
Objekt:	SO-01			
Investor:	MESTO KROMPACHY , NÁ.SLOBODY 1		Dátum: FEBRUÁR 2022	
Diel:	D-Konštrukcie pozemných stavieb /ASR/		Časť: Stavebná	
Názov výkresu:	SO-01.2 DETSKÉ IHRISKO		Mierka: 1 : 150	