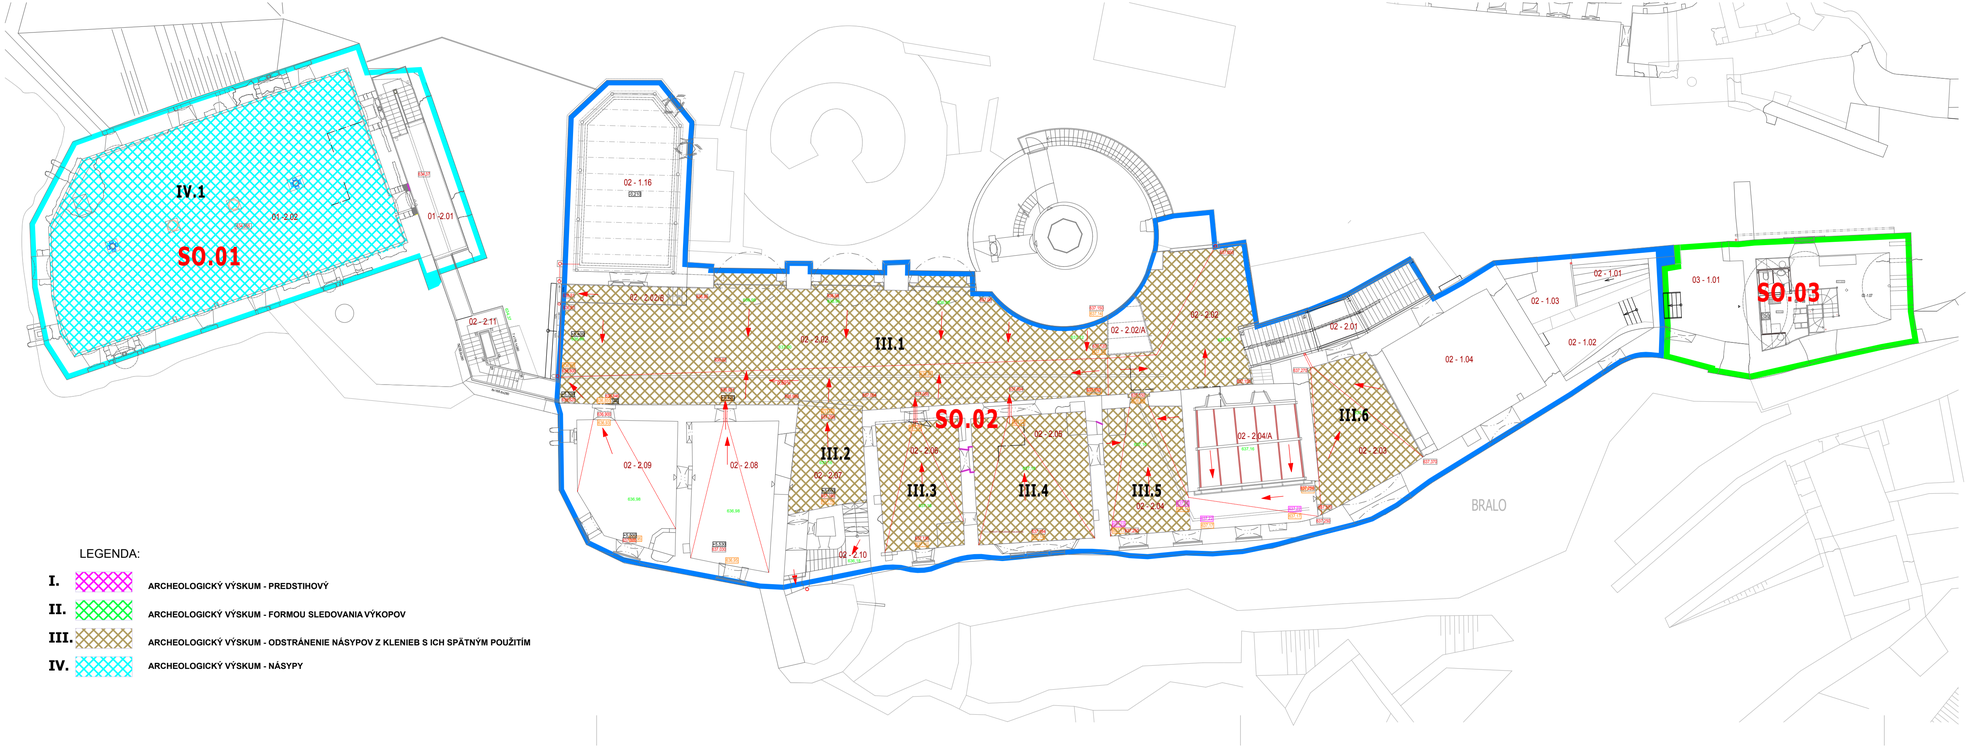

LEGENDA:

I. ARCHEOLOGICKÝ VÝSKUM - PREDSTIHOVÝ

II. ARCHEOLOGICKÝ VÝSKUM - FORMOU SLEDOVANIA VÝKOPOV

III. ARCHEOLOGICKÝ VÝSKUM - ODSTRÁNENIE NÁSYPOV Z KLENIEB S ICH SPÄTNÝM POUŽITÍM

IV. ARCHEOLOGICKÝ VÝSKUM - NÁSYPY

A/ Stavebné objekty:

SO.01 - románsky palác

SO.02 - západné paláce s kaplnkou

SO.03 - sociálno - hygienické zariadenie (kapitánsky dom)

SO.05 A - úpravy plôch nádvoria (spevnené plochy, zelené plochy, opevnenie)
SO.05 B - odvedenie dažďových vôd

SO.06 - sanácia hradného brala

B/ Vnútroareálové rozvody inžinierskych sietí (viažuce sa na stavebné objekty 1-8):

SO.07 - kanalizácia

SO.08 - voda

SO.09 - silnoprúdové rozvody

SO.10 - aktívny bleskozvod

SO.11 - slaboprúdové rozvody

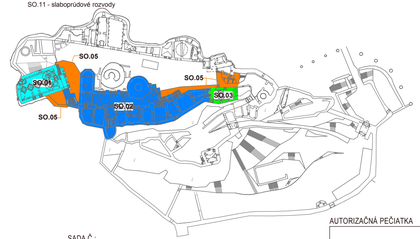

AUTORIZAČNÁ PEČIATKA

SADA Č.:

DIEL:	POV		
ZODP. PROJEKTANT:	ING.ARCH. M. JANOVSKÁ		
PROJEKTANT:	ING.ARCH. MAGDALÉNA JANOVSKÁ, IN[redacted]		
AUTORI:	ING.ARCH. M. JANOVSKÁ, ING.ARC[redacted]ARCH. J. DOLEJŠÍ		
SPOLUAUTORI:	ING.ARCH. R. BUČKO, ING.ARCH. M. DZURILLA, ING. V. SLOWIKOVÁ		
HL. PROJEKTANT:	ŠTÚDIO J + J, s.r.o., VYSOKÁ 65, 054 01 LEVOČA		
ZODP. PROJEKTANT:	ING.ARCH. MAGDALÉNA JANOVSKÁ		
INVESTOR:	SLOVENSKÉ NÁRODNÉ MÚZEUM, VAJANSKÉHO NÁBREŽIE Č. 2, P.O.BOX 13, **810 06 BRATISLAVA 16**		
NÁZOV AKCIE:	**REKONŠTRUKCIA SPIŠSKÉHO HRADU, ROMÁNSKY PALÁC A ZÁPADNÉ PALÁCE**	STUPEŇ:	RP
	PROJEKTOVÁ DOKUMENTÁCIA PRE REALIZÁCIU STAVBY	DÁTUM :	09/2011
ČASŤ:	B2 - POV	MIERKA :	1 : 200
OBJEKT:		ZÁK. Č.:	02/2011
DIEL:		FORMÁT :	4 x A4
OBSAH VÝKRESU :	POŽIADAVKA NA ARCHEOLOGICKÝ VÝSKUM V PRIEBEHU STAVBY - PÔDORYS 2.NP	VÝKR. Č.:	B2.3.3