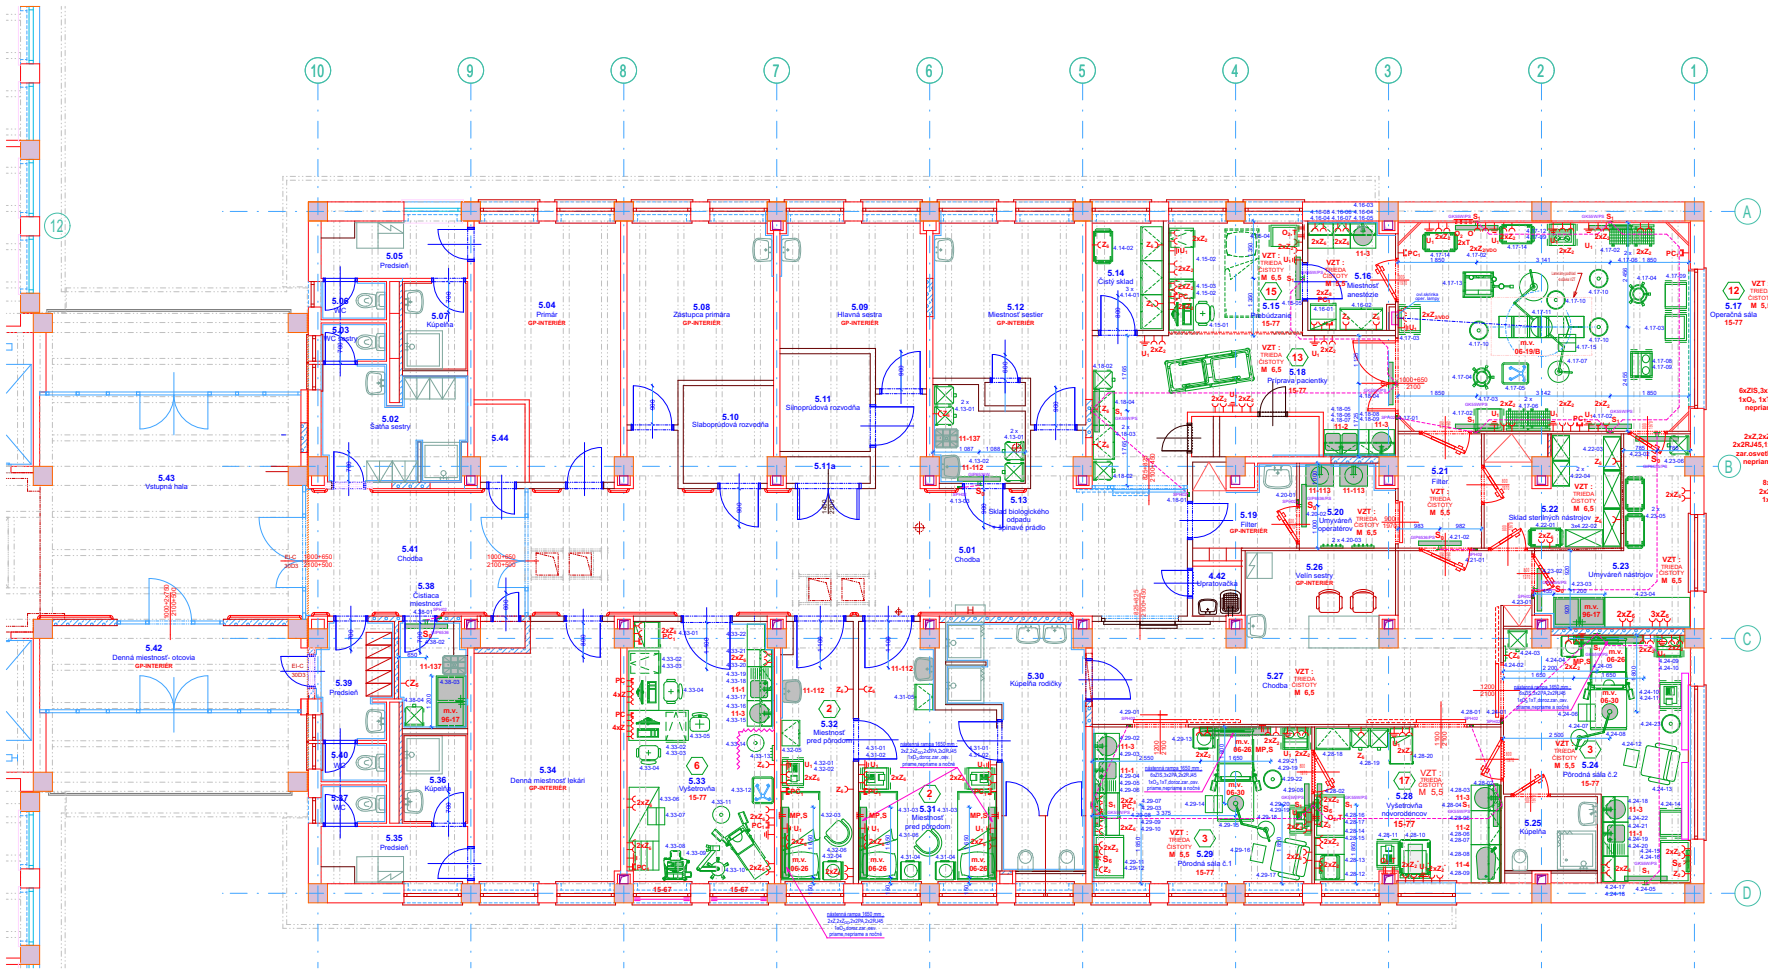

DODÁVKA TECHNOLÓGIE :

GK55W/PS - germicídny žiarič priamo vyžarujúci, 55W s integrovaným pohybovým senzorom, uchytenie na stenu

GIP6555W/PS - germicídny žiarič priamo vyžarujúci, 55W s integrovaným pohybovým senzorom, uchytenie na strop, stenu

GIP6536W/PS - germicídny žiarič priamo vyžarujúci, 36W s integrovaným pohybovým senzorom, uchytenie na strop, stenu

SPH02 - spínacie hodiny germicídnych žiaričov

OZNAČENIE VÝVODOV PRE ŠPECIALISTOV-Dodávka a montáž stavby

Z	- El. zásuvka 230 V/16 A, 500 mm vysoko, podľa STN 33 2000-7-710
Z_2	- El. zásuvka 230 V / 16 A, farebne odlišená, zdravotnícka izolovaná sústava podľa STN 33 2000-7-710, vyvedená vo výške 1200 mm
Z_2'	- El. zásuvka 230 V / 16 A, farebne odlišená, zdravotnícka izolovaná sústava podľa STN 33 2000-7-710, vyvedená z parapetného žľabu
Z_6	- El. zásuvka 230 V/16 A, napájaná cez prúdový chránič podľa STN 33 2000-7-710, 1200 mm vysoko
Z_8	- El. zásuvka 230 V/16 A, napájaná cez prúdový chránič podľa STN 33 2000-7-710, 1200 mm vysoko, napojená na rozvody z náhradného zdroja
PC	- Dvojitá zásuvka počítačovej siete vyvedená vo výške 500 mm - rieši projektant slaboprúdu
PC_1	- Dvojitá zásuvka počítačovej siete vyvedená vo výške 1200 mm - rieši projektant slaboprúdu
S_6	- Vývod el. prúdu 230 V/6 A pre nástenný priamo vyžarujúci germicídny žiarič, vo výške 2300 mm. Voľné konce vodičov nechajte vyčnievať zo steny 30 cm
S_1	- Vývod el. prúdu 230 V/6 A pre nástenný otvorený germicídny žiarič, vo výške 2300 mm. Voľné konce vodičov ukončite nasvorkovaním v inštalačnej krabici s krytkou s prechodkou
S_3	- Vývod el. prúdu 230 V/6 A pre stropný priamo vyžarujúci germicídny žiarič, voľné konce vodičov nechajte vyčnievať zo stropu 30 cm
S_8	- Vývod el. prúdu 230 V/10 A pre nástenný infražiarič, vo výške 1900 mm. Voľné konce vodičov nechajte vyčnievať z inštalačnej krabice cca 20 cm.
SPH02	- Vývod el. prúdu 230 V/6 A pre napojenie spínacích hodín germicídnych žiaričov, voľné konce vodičov nechajte vyčnievať z inštalačnej krabice cca 20 cm.
U_1	- Uzemňovacie svorky pre uzemnenie pojazdných prístrojov, 1200 mm vysoko
U_1'	- Uzemňovacie svorky pre uzemnenie pojazdných prístrojov, vyvedené z parapetného žľabu
MP	- Vývod medicínalnych plynov do lôžkovej osvetľovacej rampy, výška podľa montážneho výkresu
O_2	- Vývod medicínskeho kyslíka z lekárskeho nástenného panelu, 1200 mm vysoko (rieši projektant medplynov)
T	- Vývod medicínskeho stlačeného vzduchu /4 bar/ z lekárskeho nástenného panelu, 1200 mm vysoko (rieši projektant medplynov)
S	- Vývod elektro do lôžkovej osvetľovacej rampy, výška podľa montážneho výkresu
TVA,Z*	- Vývod TV signálu a el. zásuvky 230V/10A zo steny vo výške 1900 mm nad podlahou pre TV prijímač - rieši projektant slaboprúdu

6xZIS,3x2PA,1x2RJ45 1xO$_2$,1xT, osv.priame nepriame a nočné
- 6 ks el. zásuviek ZIS, 3 ks dvojitých uzemňovacích svoriek, 1 ks slaboprúdovej dvojzásuvky, 1 vývod medicínskeho kyslíka, 1 vývod medicínskeho stlačeného vzduchu /4 bar/, vývod chrániča pre rozvod dorozumievacieho zariadenia v prípade použitia káblového riešenia (prepojenie medzi lôžkovými rampami a pracovným pultom sestier), osvetlenie priame, nepriame a nočné - vyvedené z lôžkových nástenných rámp v miestnosti 4.31 a 4.32

8xZIS,4xVDO 2x2RJ45,5x2PA 1xO$_2$,2xT,1xO
- 8 ks el. zásuviek ZIS, 4 ks el. zásuviek VDO, 2 ks slaboprúdovej dvojzásuvky, 5 ks dvojitých uzemňovacích svoriek, 1 vývod medicínskeho kyslíka, 2 vývod medicínskeho stlačeného vzduchu /4 bar/, 1 vývod odsávania vydychovaných anesteziologických zmesí - vyvedené zo stropného statívu v operačnej sále

2xZ,2xZ$_{DO}$,2x2PA, 2x2RJ45,1xO$_2$,dorozum. zar.osvetlenie priame, nepriame a nočné
- 2 ks el. zásuvky napojených cez prúdový chránič, 2 ks el. zásuviek napojených z okruhu pre dôležité obvody,2 ks dvojitých uzemňovacích svoriek, 2 ks slaboprúdovej dvojzásuvky, 1 vývod medicínalného kyslíka, vývod chrániča pre rozvod dorozumievacieho zariadenia v prípade použitia káblového riešenia (prepojenie medzi lôžkovými rampami a stanoviskom sestier), osvetlenie priame, nepriame a nočné - vyvedené z lôžkových nástenných rámp v miestnosti 4.31 a 4.32

NÁLEŽITOSTI VÝKRESU :

06-19/B	Stropná operačná lampa dvojramenná
06-26	Lôžková nástenná rampa
06-30	Stropná operačná lampa jednoramenná
96-17	Nerezový dvojdielny drez

ZARIADENIA DODÁVANÉ A MONTOVANÉ STAVBOU:

11-1 - Drezová zmiešavacia batéria stojánková a odpadová súprava pre spodnú skrinku so vsadeným nerez. jednodielnym drezom s odkvapkávacou plochou (spodná skrinka drez sú dodávkou technológie) - určený na umývanie nástrojov, resp. vylievanie biologického materiálu

11-2 - Drezová zmiešavacia batéria stojánková a odpadová súprava pre spodnú skrinku so vsadeným nerez. dvojdielnym drezom (spodná skrinka a dvojdielny drez sú dodávkou technológie) - určené na umývanie nástrojov, resp. vylievanie biologického materiálu

11-3 - Drezová zmiešavacia batéria stojánková a odpadová súprava pre spodnú skrinku so vsadeným nerez. kruhovým drezom (spodná skrinka a drez sú dodávkou technológie) - určené na umývanie rúk

11-4 - Stojánková zmiešavacia batéria so sprchou a odpadová súprava pre spodnú skrinku s vaničkou pre novorodenca (spodná skrinka s vaničkou a batériou je dodávkou technológie)

11-112 - Umývadlo dlhurtivové so zmiešavacou batériou a odpadnou súpravou, obklad za umývadlom do výšky min. 180 cm.

11-113 - Umývadlo dlhurtivové bezprepadové s laktovou (senzorovou) zmiešavacou batériou a odpadnou súpravou, obklad za umývadlom do výšky min. 180 cm.

11-137 - Výlevka s umývadlom

15-67 - Fyzikálne zatemnenie

15-77 - Elektrostaticky vodivá uzemnená podlahová krytina. Zvodový odpor musí byť 5x10^{4}Ω - 10^{6}Ω

Zvodová sieť elektrostaticky vodivej podlahy musí byť spojená s prípojnicou pospájania.

POZNÁMKA

Kóty sú udané v mm od povrchu čistej steny (omietka, obklad), vrchnej hrany podlahy, resp. spodnej hrany hotového stropu (omietka, podhľad). Uvedené šírky dverí sú tzv. svetlé priechodzie šírky. Výška obkladu pri sanitárnych zariadeniach min. do výšky 180 cm nad podlahou.

V neocenačených priestoroch je prostredie podľa STN EN 33 2000-5-51:2010 základné.

Typ miestnosti podľa STN 33 2000-7-710 príloha B, tabuľka B.1 je uvedený pri názve miestnosti.

Súčasťou PD je aj protokol o určení klasifikácie zdravotníckeho priestoru do skupín v súlade s prílohou B.

Súpis zariadení v jednotlivých miestnostiach tvorí prílohu technickej správy.

Všetky zmeny, ktoré vzniknú pri riešení projektu stavby zo strany GP, alebo ktoré vzniknú pri realizácii, musia byť prejednané s projektantom a dodávateľom zariadenia.

±0,000 = +301,70m.n.m

02			TRENČIANSKY SAMOSPRÁVNY KRAJ
01			
00			
Zmena | Dátum	Opis zmien		

HIP:	Zodpovedný projektant:	Vypracoval/Kreslil:	Kontroloval:
Ing. Bożena Margoňová	Ing. Eva Hlavatá	Juraj Varju	

PIO, KERAMOPROJEKT a.s. TRENČÍN

Kraj: TRENČIANSKY	Okres: POVAŽSKÁ BYSTRICA
Stavba : PD- Rekonštrukcia pôrodnej sály - aktualizácia	
Investor : Nemocnica s poliklinikou Považská Bystrica	
SO 203 - Budova A - Rekonštrukcia pôrodnej sály	
C. DOKUMENTÁCIA STAVEBNÝCH OBJEKTOV	
1.14 - ZDRAVOTNÍCKA TECHNOLÓGIA	

Obec: POVAŽSKÁ BYSTRICA	Počet formátov: 10xA4
	Dátum: 12.2020
	Stupeň dok.: RP
	Z.č.: 5985-04-000-20-90
	Arch.číslo: 9535

Názov: PÔDORYS 5.N.P-nový stav	Mierka: 1:50	Číslo prílohy: **12520-TG-01**