


PŮDORYS 2. N.P.



VÝCHOD

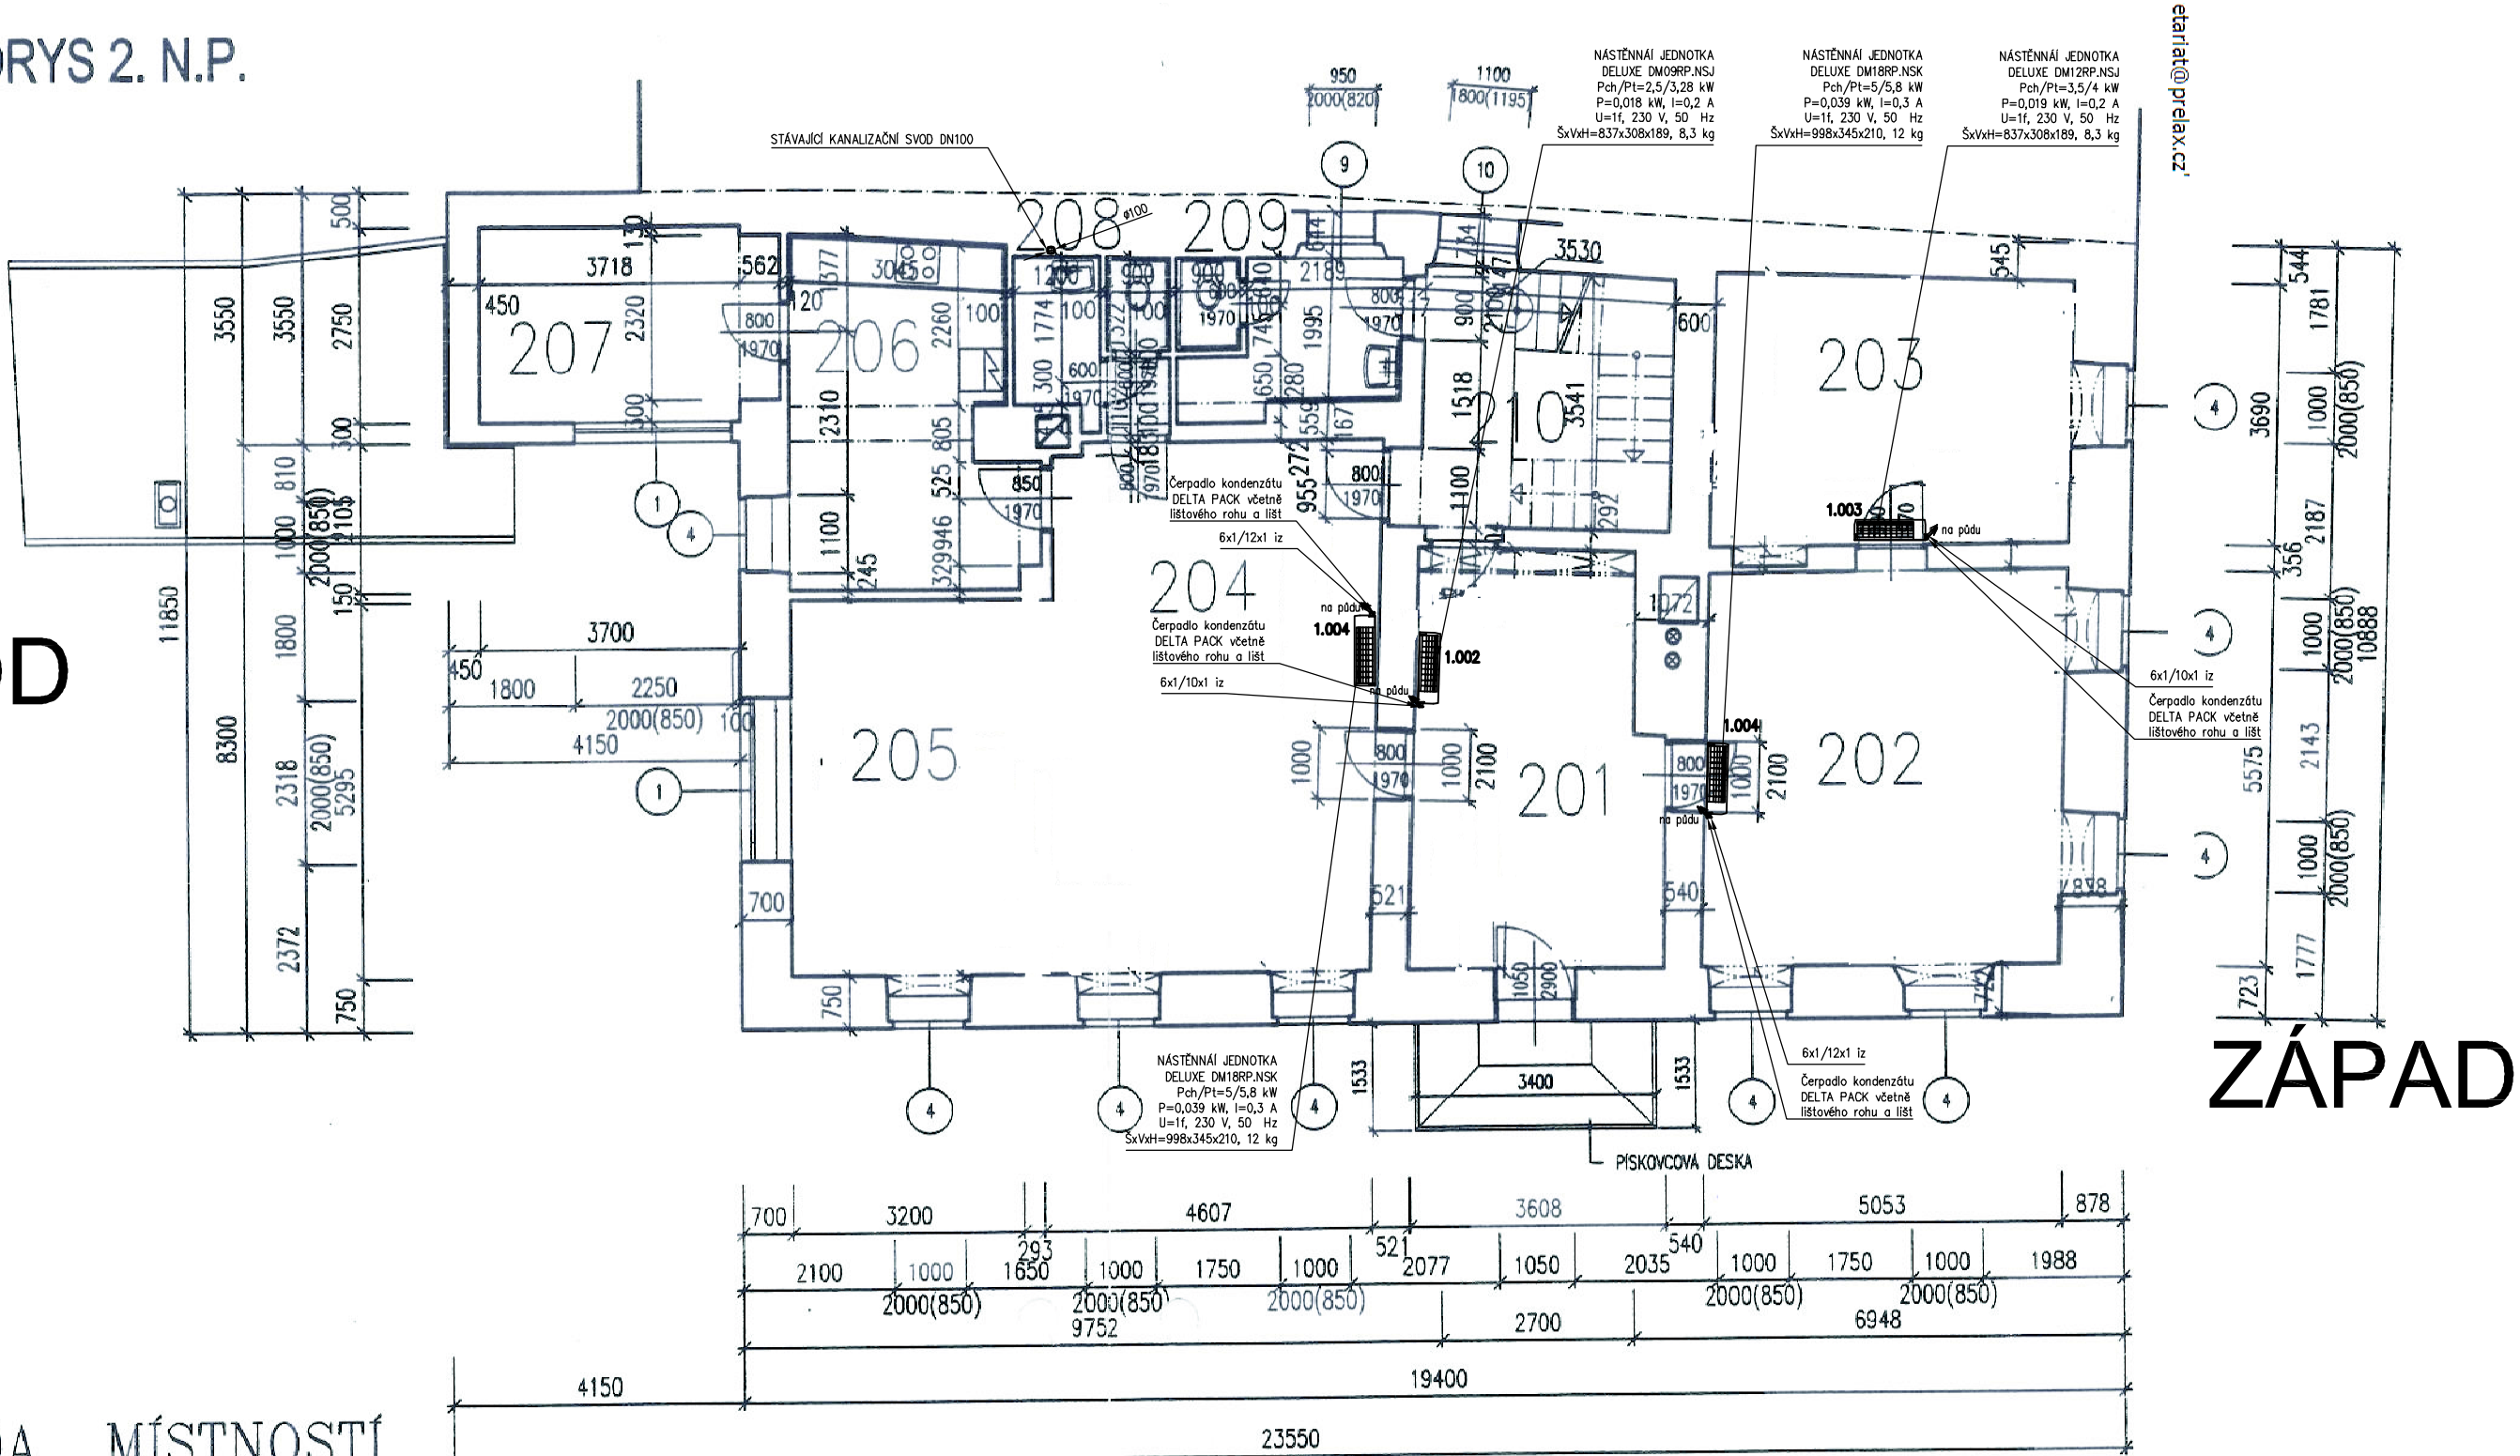

ZÁPAD

LEGENDA MÍSTNOSTÍ

ČÍSLO MÍSTN.	ÚČEL MÍSTNOSTI	PLOCHA m <sup>2</sup>	PODLAHA	OZN.	ÚPRAVA POVRCHU	POZNÁMKA
201	PŘEDSÍŇ	19.85	PVC		PVC LIŠTA	
202	KANCELÁŘ	28.11	PVC		PVC LIŠTA	
203	KANCELÁŘ	19.13	PVC		PVC LIŠTA	
204	KANCELÁŘ + ARCHIV	35.03	PVC		PVC LIŠTA	
205	KANCELÁŘ	16.97	PVC		PVC LIŠTA	
206	DENNÍ MÍSTNOST	15.37	PVC		PVC LIŠTA	
207	ARCHIV	11.53	PVC		PVC LIŠTA	
208	WC ŽENY	4.9	KER. DLAŽBA		KER. OBKL. V=1500	
209	WC MUŽI	6.6	KER. DLAŽBA		KER. OBKL. V=1500	
210	SCHODIŠTĚ	12.72	PVC		PVC LIŠTA	

INVESTOR : MĚSTO ŠTERNBERK, HORNÍ NÁMĚSTÍ 16		<div></div> <div><b>Projekční kancelář Kulczycki</b></div> <div>Holická 31, 779 00 Olomouc</div> <div> +420 608082596</div> <div> i.kulczycki@stavoprojekt.cz</div>	
MÍSTO : MĚSTO ŠTERNBERK, HORNÍ NÁMĚSTÍ 57/9			
OKRES : OLOMOUC	KRAJ : OLOMOUCKÝ		
STUPEŇ : PROJEKTOVÁ DOKUMENTACE PRO PROVÁDĚNÍ STAVBY			
ZODPOVĚDNÝ PROJEKTANT / VYPRACOVAL: ING. LUDĚK KULCZYCKI			
<div><b>Klimatizace</b></div> <div><b>v kancelářích budovy radnice - Horní náměstí 57/9</b></div>			
<div><b>Půdorys 2.NP</b></div>		DATUM	06/2018
		MĚŘÍTKO	1:100
		ČÁST	Č.V.
		<b>D.1.4.b</b>	<b>2</b>