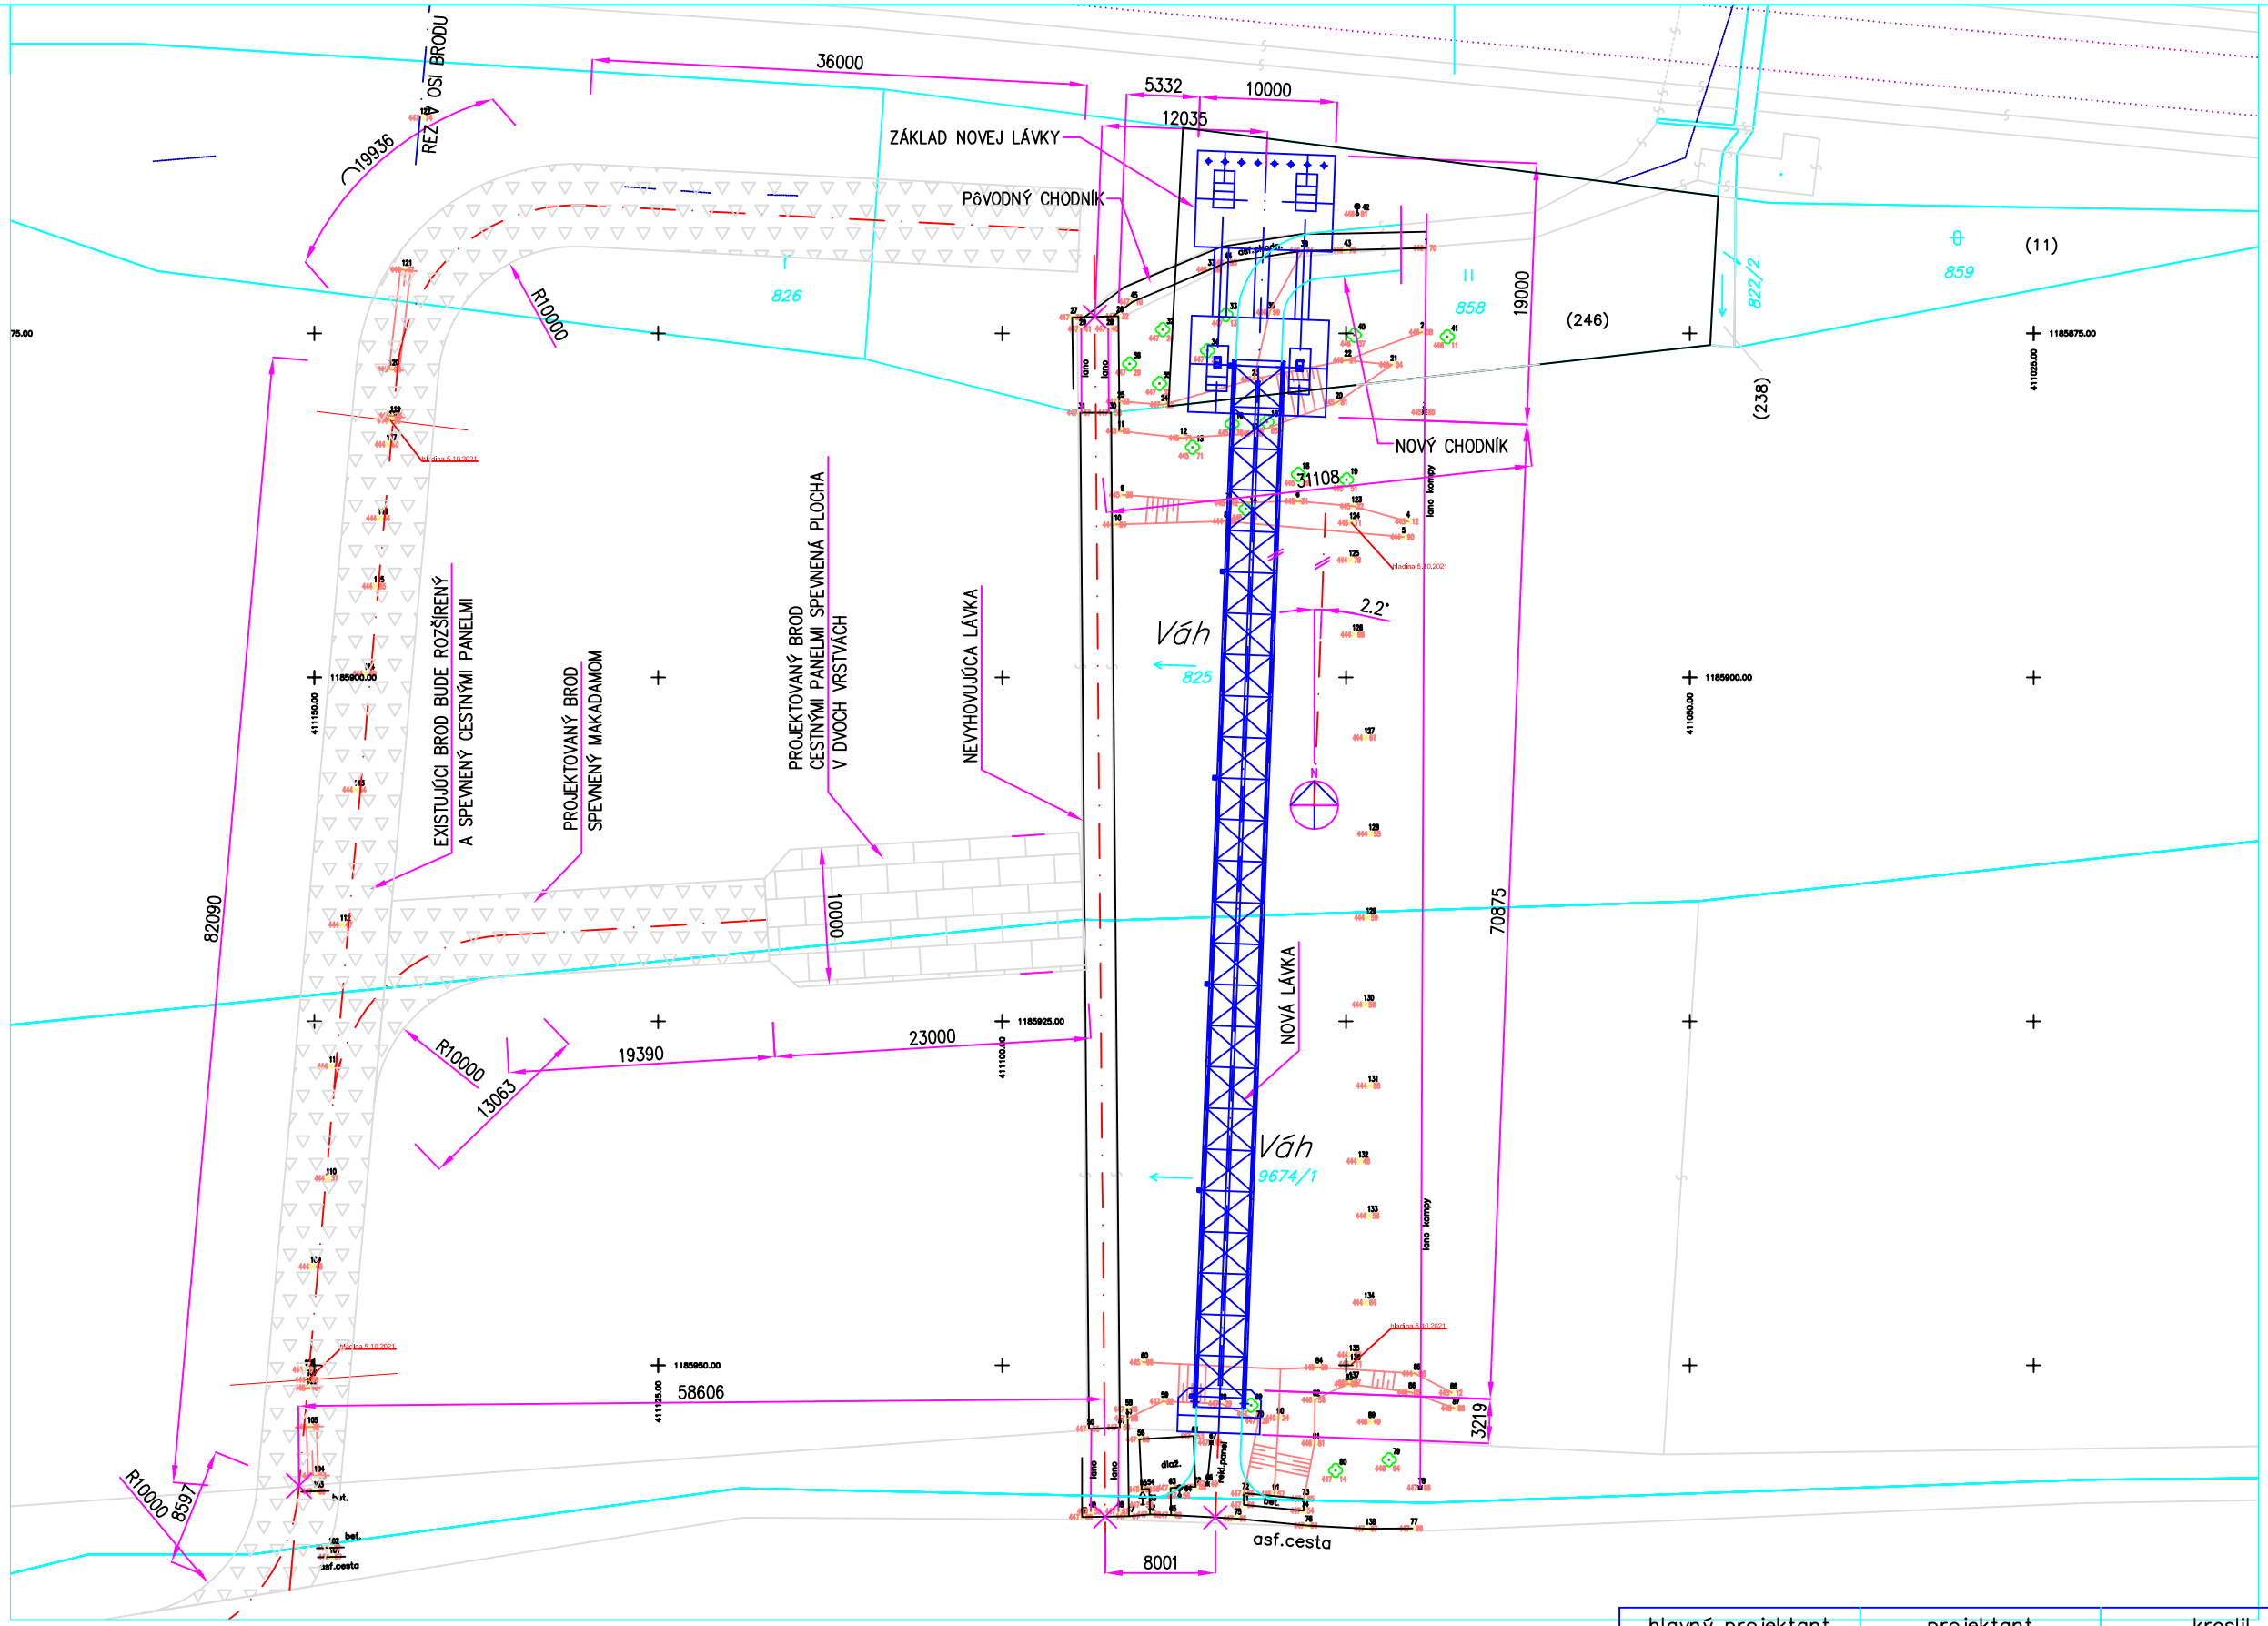

PROJEKTOVANÁ LÁVKA

OSADENIE LÁVKY PODLA ZAMERANIA PROFILU KORYTA 5.10.2021
±0,00 = 447,67 m Bpv = VÝŠKA ASFALTOVEJ CESTY V OSI LÁVKY

PROJEKTOVANÝ BROD

PROJEKTOVANÝ BROD SPEVNENÝ ULOŽENÍM CESTNÝCH PANELOV

hlavný projektant	projektant	kreslil	RECKÝ spol. s r.o. BRATISLAVA	
Ing. Jozef RECKÝ, PhD.	Ing. Jozef RECKÝ, PhD.	Peter ŠVITKO		
Obec ŠVOŠOV, OÚ, Školská 70 / 2, 034 91 Švošov			formát	2 A4
Regionálna cyklotrasa Hubová – Švošov – Komjatná,			dátum	07/2022
časť Cyklolávka Švošov – Hubová			projekt	SP
			arch. č.	
BROD			mierka	1:500
situácia, pôdorys			č. prílohy	P–D 03