

LEGENDA MATERIÁLOV

- EXISTUJÚCE KONŠTRUKCIE

POZNÁMKY


- C OPLECHOVANIE ATIKY POPLASTOVANÝM PLECHOM
G ŽLABY A ZVODY - SYSTÉMOVÉ

SKLADBA EXIST. STREŠNÉHO PLÁŠŤA

(S2)	-HYDROIZOLAČNÁ FÓLIA	1,2mm
	-GEOTEXTÍLIA	-
	-POLYSTYRÉN EPS 80 S	150mm
	-BITUMÉNOVÉ SÚVRSTVIE	-
	-PLYNOSILIKÁTOVÉ DOSKY	150mm
	-ŠKVAROVÝ NÁSTYP	50-230mm
	-LEPENKA A-400/M	-
	-STROPNÁ KONŠTRUKCIA	250mm

↑

KONŠTRUKČIE URČENÉ
NA VYBÚRANIE

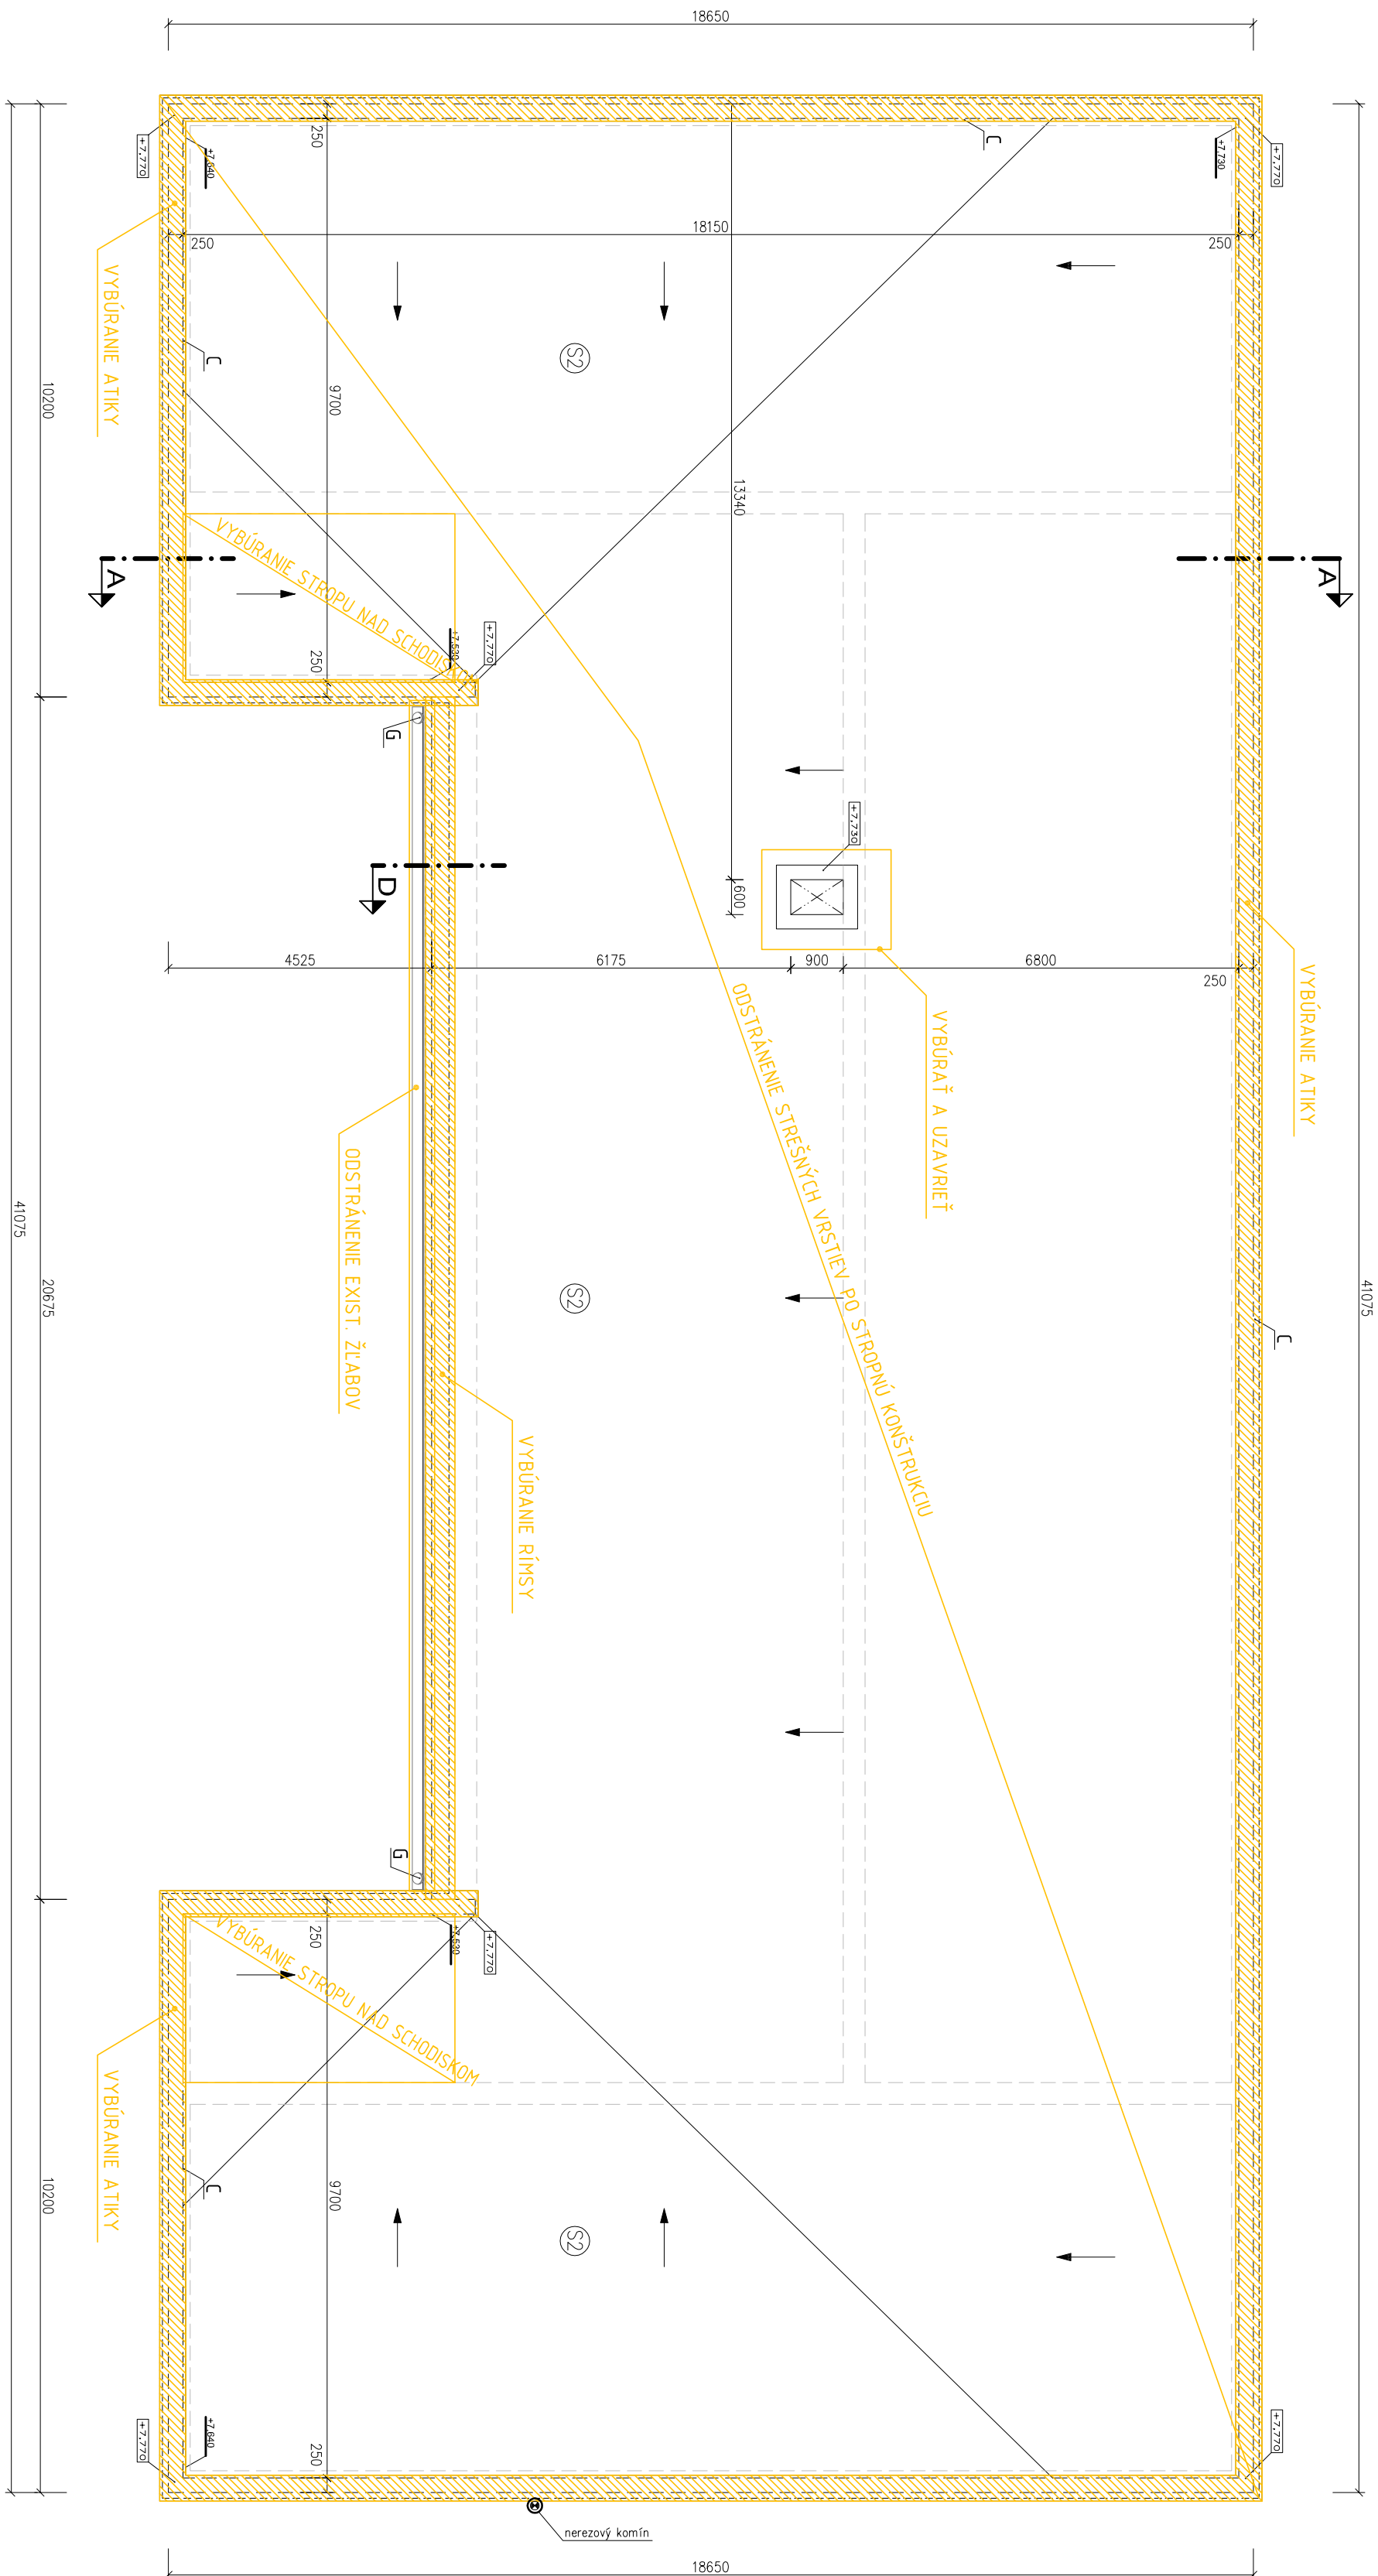

LEGENDA MATERIÁLOV

- EXISTUJÚCE KONŠTRUKCIE

POZNÁMKY


- C OPLECHOVANIE ATIKY POPLASTOVANÝM PLECHOM
G ŽLABY A ZVODY - SYSTÉMOVÉ

SKLADBA EXIST. STREŠNÉHO PLÁŠŤA

(S2)	-HYDROIZOLAČNÁ FÓLIA	1,2mm
	-GEOTEXTÍLIA	-
	-POLYSTYRÉN EPS 80 S	150mm
	-BITUMÉNOVÉ SÚVRSTVIE	-
	-PLYNOSILIKÁTOVÉ DOSKY	150mm
	-ŠKVAROVÝ NÁSTYP	50-230mm
	-LEPENKA A-400/M	-
	-STROPNÁ KONŠTRUKCIA	250mm

↑

KONŠTRUKČIE URČENÉ
NA VYBÚRANIE

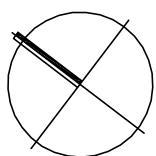

ARCHITEKTÚRA
±0,000=169,80 m.n.m.

PROJEKT PRE STAVEBNÉ POVOLENIE

Zodp. projektant: Ing. MARTIN WAGNER	
Projektant : Ing. MARTIN WAGNER	
Kreslí : Ing. KATARINA HEČOVÁ	
Investor : Obec Špačince, Hlavná 183/16, 919 51 Špačince	
Názov stavby: ZÁKLADNÁ ŠKOLA, PAVILÓN B	
NADSTAVBA	
Miesto stavby: Hlavná 626/2, 919 51 Špačince	
kát. územie ŠPAČINCIE, parc.č. 507/2, 507/9	
Obsah: PÔDORYS STRECHY - EXISTUJÚCI STAV	