



LEGENDA MATERIÁLOV

- EXISTUJÚCE KONŠTRUKCIE
- KONŠTRUKCIE URČENÉ NA VYBÚRANIE

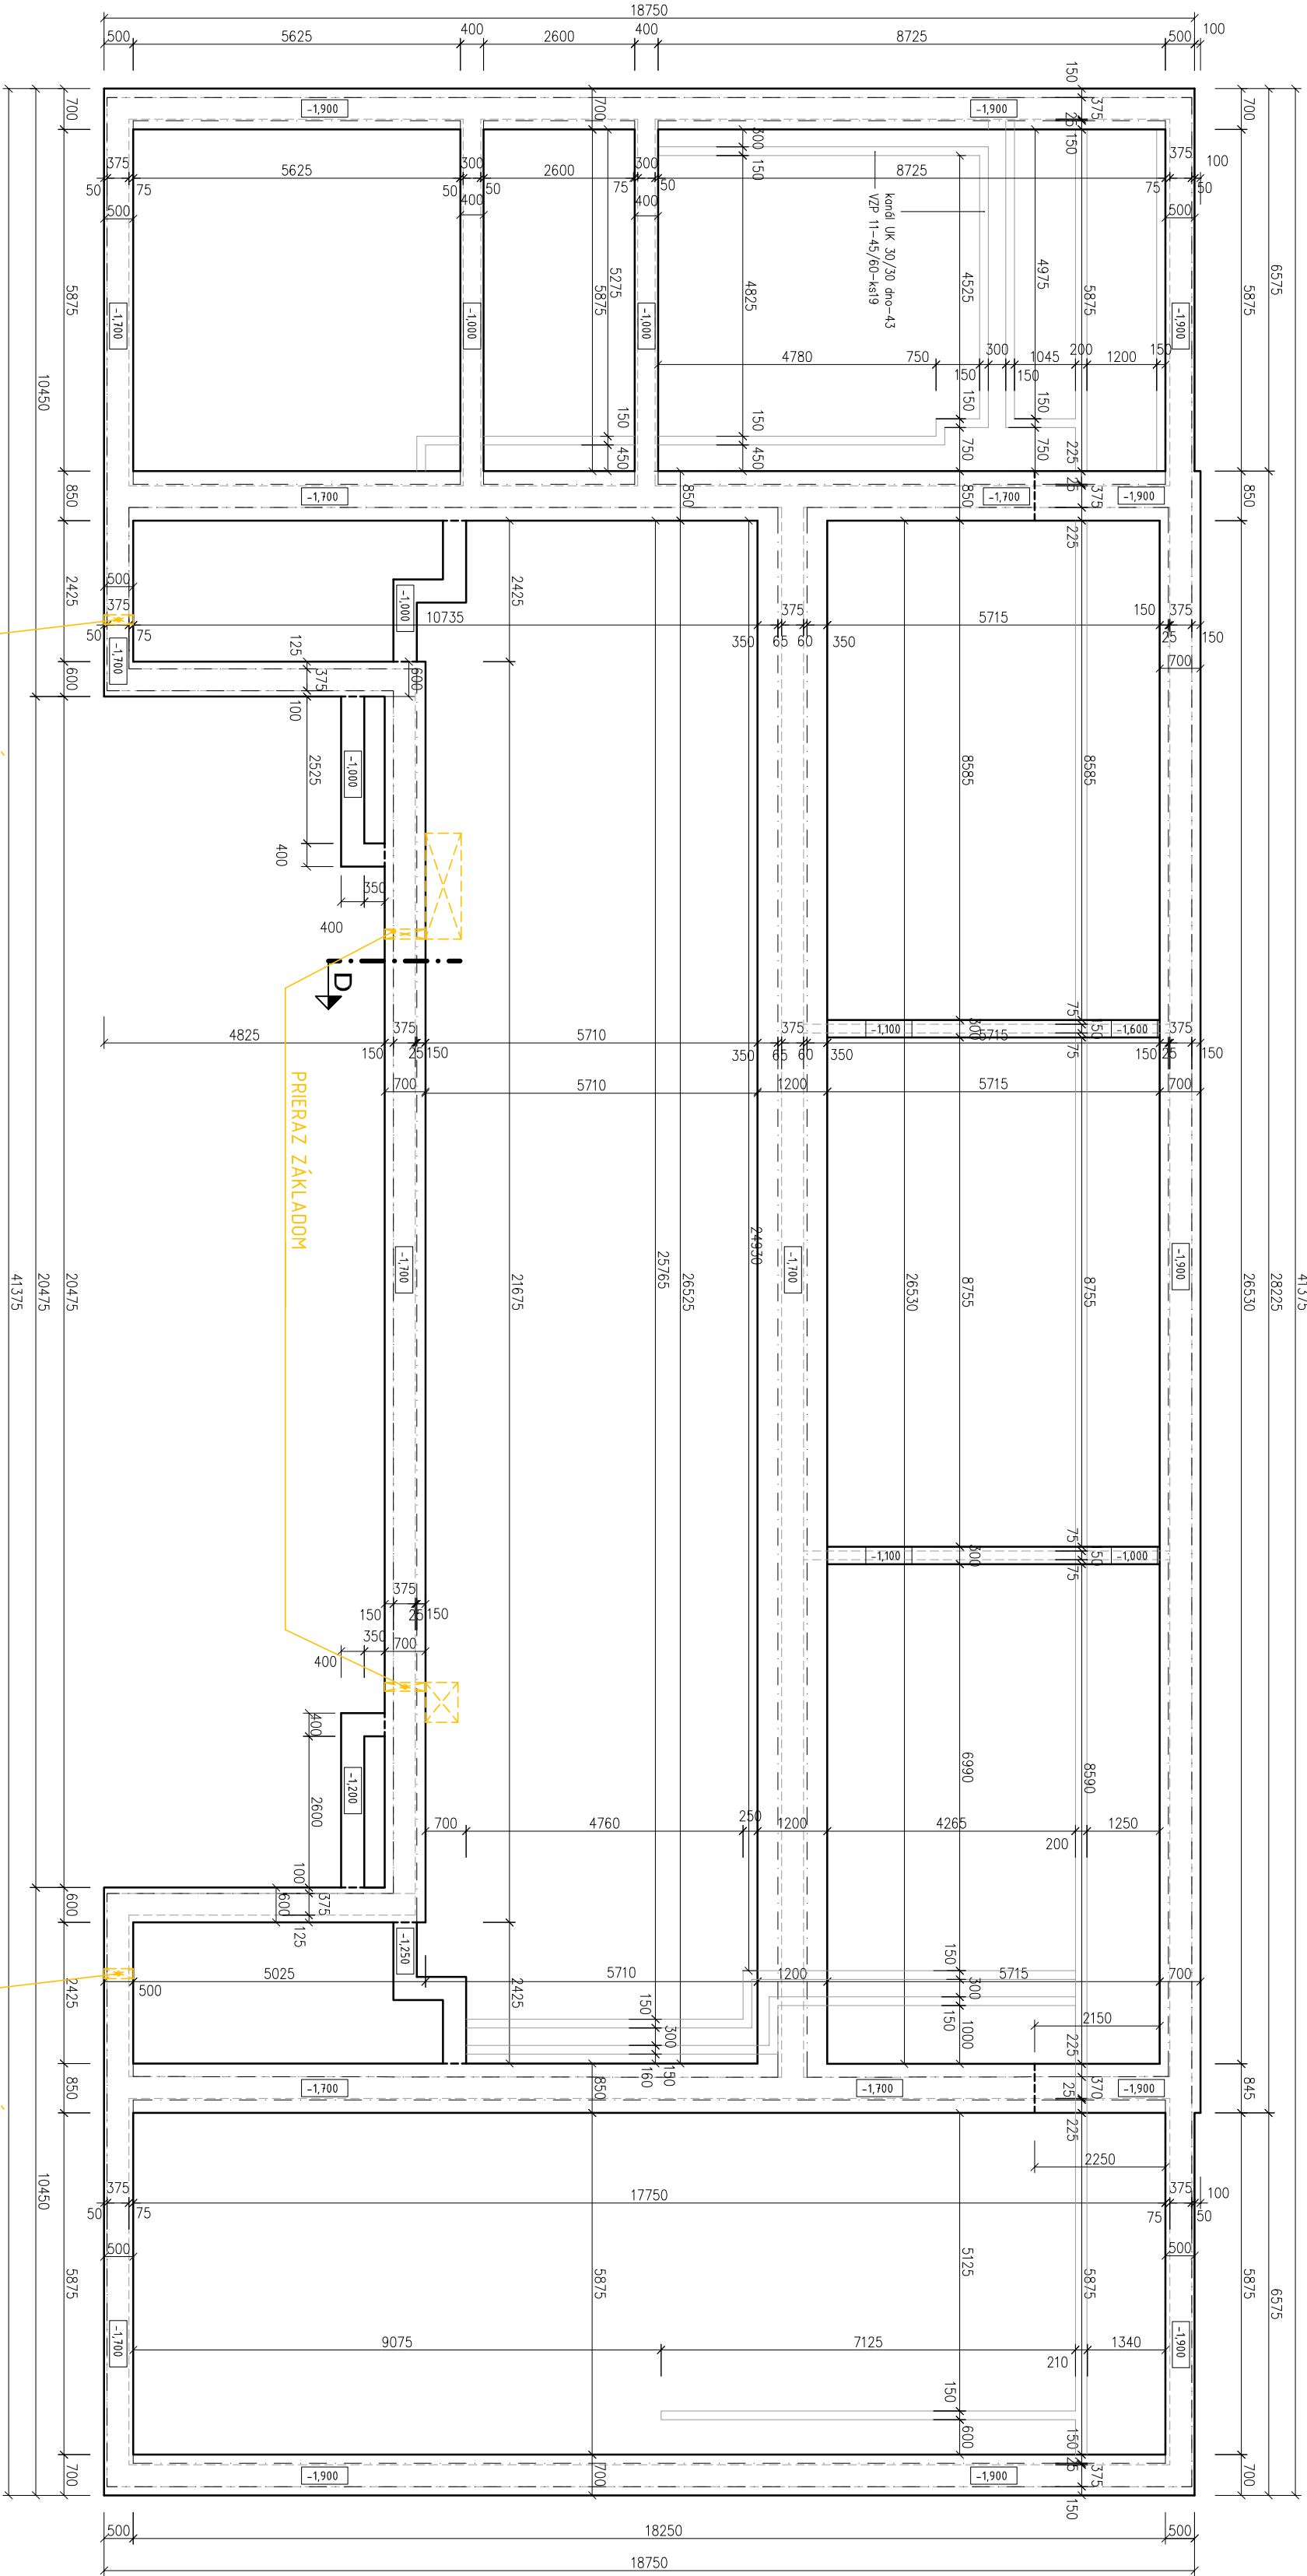

PÔDORYS ZÁKLADOV - EXISTUJÚCI STAV

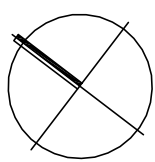

ARCHITEKTÚRA
±0,000=169,80 m.n.m.

PROJEKT PRE STAVEBNÉ POVOLENIE

Zodp. projektant: Ing. MARTIN WAGNER			
Projektant : Ing. MARTIN WAGNER			
Kreslil : Ing. KATARINA HEČKOVÁ			
Investor : Obec Špačince, Hlavná 183/16, 919 51 Špačince		BEWA s.r.o., Ovocná 6/12, 917 08 TRNÁVA IČO: 48 813 080	
Názov stavby: ZÁKLADNÁ ŠKOLA, PAVILÓN B			
NADSTAVBA			
Miesto stavby: Hlavná 626/2, 919 51 Špačince kat. územie ŠPAČINCE, parc.č. 507/2, 507/9			
Obsah: PÔDORYS ZÁKLADOV - EXISTUJÚCI STAV		Dátum : 08/2019 Stupeň : S.P.	
		Zároveň č.: Formát: A4x4	
Číslo výkresu : 2		Mierka 1:100	