


PRIEČNY REZ A-A

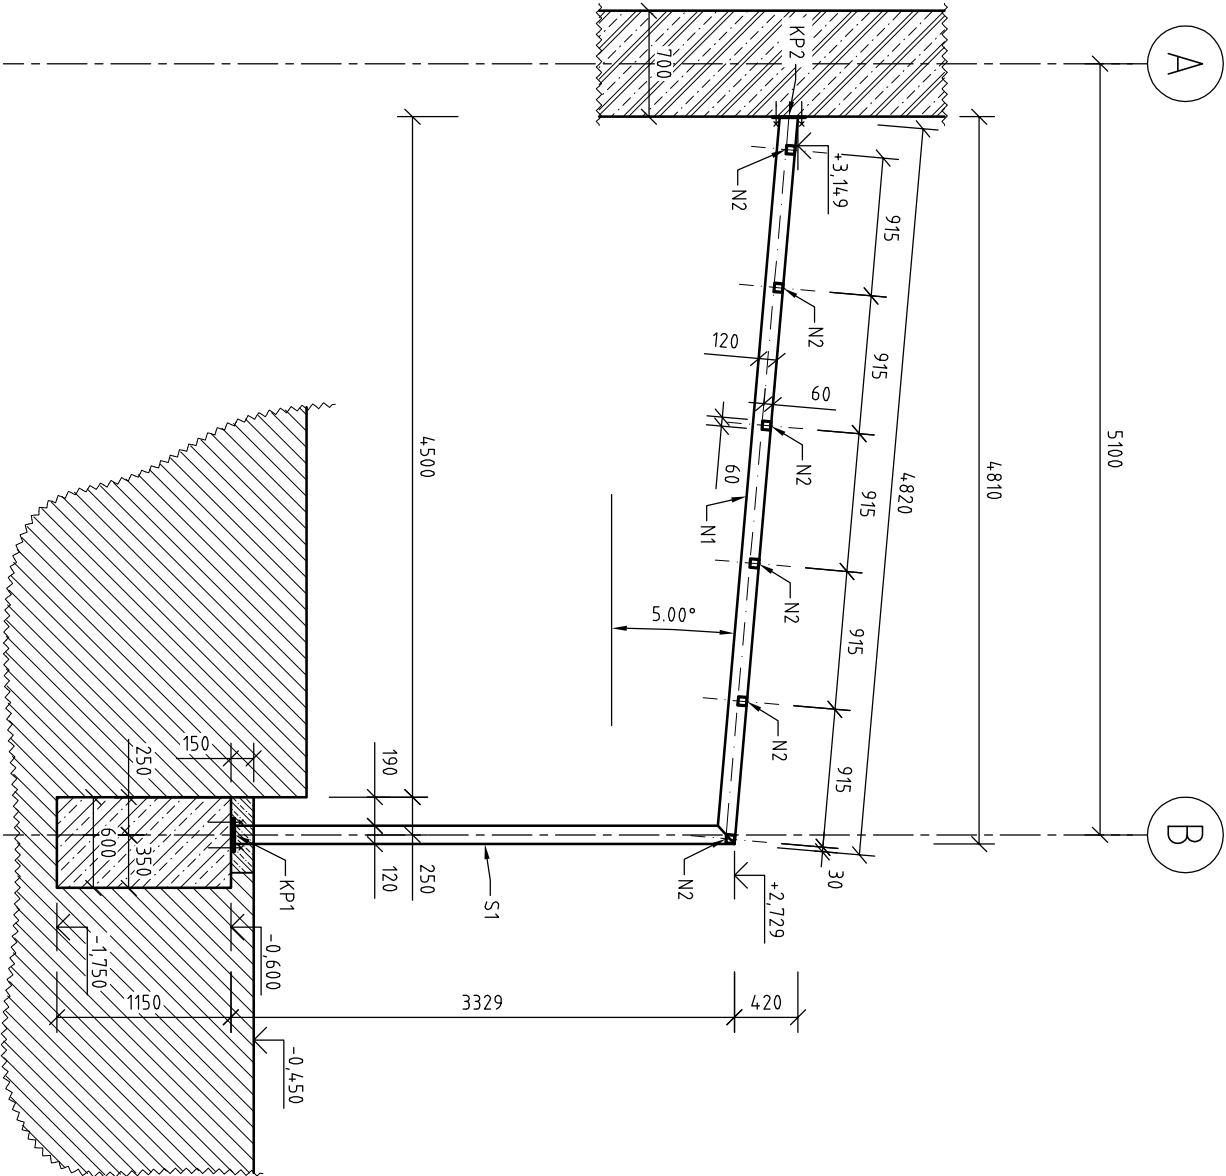

VÝKAZ MATERIÁLU OK

POLOŽKA	PROFIL (POPIS PRVKU)	MNOŽSTVO			HMOTNOSŤ		
		ks	mm	m2	kg / ks	kg / m	kg / m2
S1	JAKEL 120/120/6	7	3350			20,748	CELKOM
N1	JAKEL 120/120/6	7	4850			20,748	486,5
N2	JAKEL 60/60/4	36	3000			6,710	704,4
N3	JAKEL 60/60/4	60	900			6,710	724,7
KP1	PLECH 12/220/220	7			4,559		362,3
KP2	PLECH 8/200/220	7			2,763		31,9
SPOLU [kg]							19,3
REZERVA NA KOTVENIE, ODPAD A SPOJOVACÍ MATERIÁL [kg]							2329,2
CELKOVÁ HMOTNOSŤ [kg]						10,0%	232,9
							2562,1

POZNÁMKY:

- TRIEDA OCELE S235
- OCELOVÁ KONŠTRUKCIA JE NAVRHNUTÁ AKO ZVÁŘANÁ
- PОВRCHOVÁ ÚPRAVA: 1 x NÁTER ZÁKLADNOU SYNTETICKOU FARBOU, 2 x NÁTER VRCHNOU SYNTETICKOU FARBOU
- V PRÍPADE NEJASNOSTÍ ALEBO POCHYBNOSTÍ KONTAKTOVAŤ ZODPOVEDNÉHO PROJEKTANTA
- AKÉKOLIEK ZMENY NA NOSNEJ KONŠTRUKCII JE POTREBNÉ PÍSOМNE ODSÚHLASIŤ S PROJEKTANTOM STATIKY

Názov stavby:	Stavebné úpravy detských jaslí v Liptovskom Mikuláši			Ing. Jozef HÝROŠ Konská 291, 032 04 Lipt. Ondrej tel.: 0948 042 717 e-mail: jhyros@gmail.com
Objekt:	S0.03 Terasy a prestrešené chodníky			
Stavebník:	Mestský úrad, Liptovský Mikuláš			
Miesto stavby:	parcela č. 336/21 KN-C, katastrálne územie Liptovský Mikuláš			
Stupeň projektu:	Realizačný projekt	Profesia:	Statika	Dátum: 02/2020
Vypracoval:	Ing. Jozef Hýroš			Mierka: 1:50
Zodp. projektant:	Ing. Jozef Hýroš			Formát: 2xA4
Názov výkresu:	Rez A-A			Číslo výkresu: ST-03.0