



6567/1

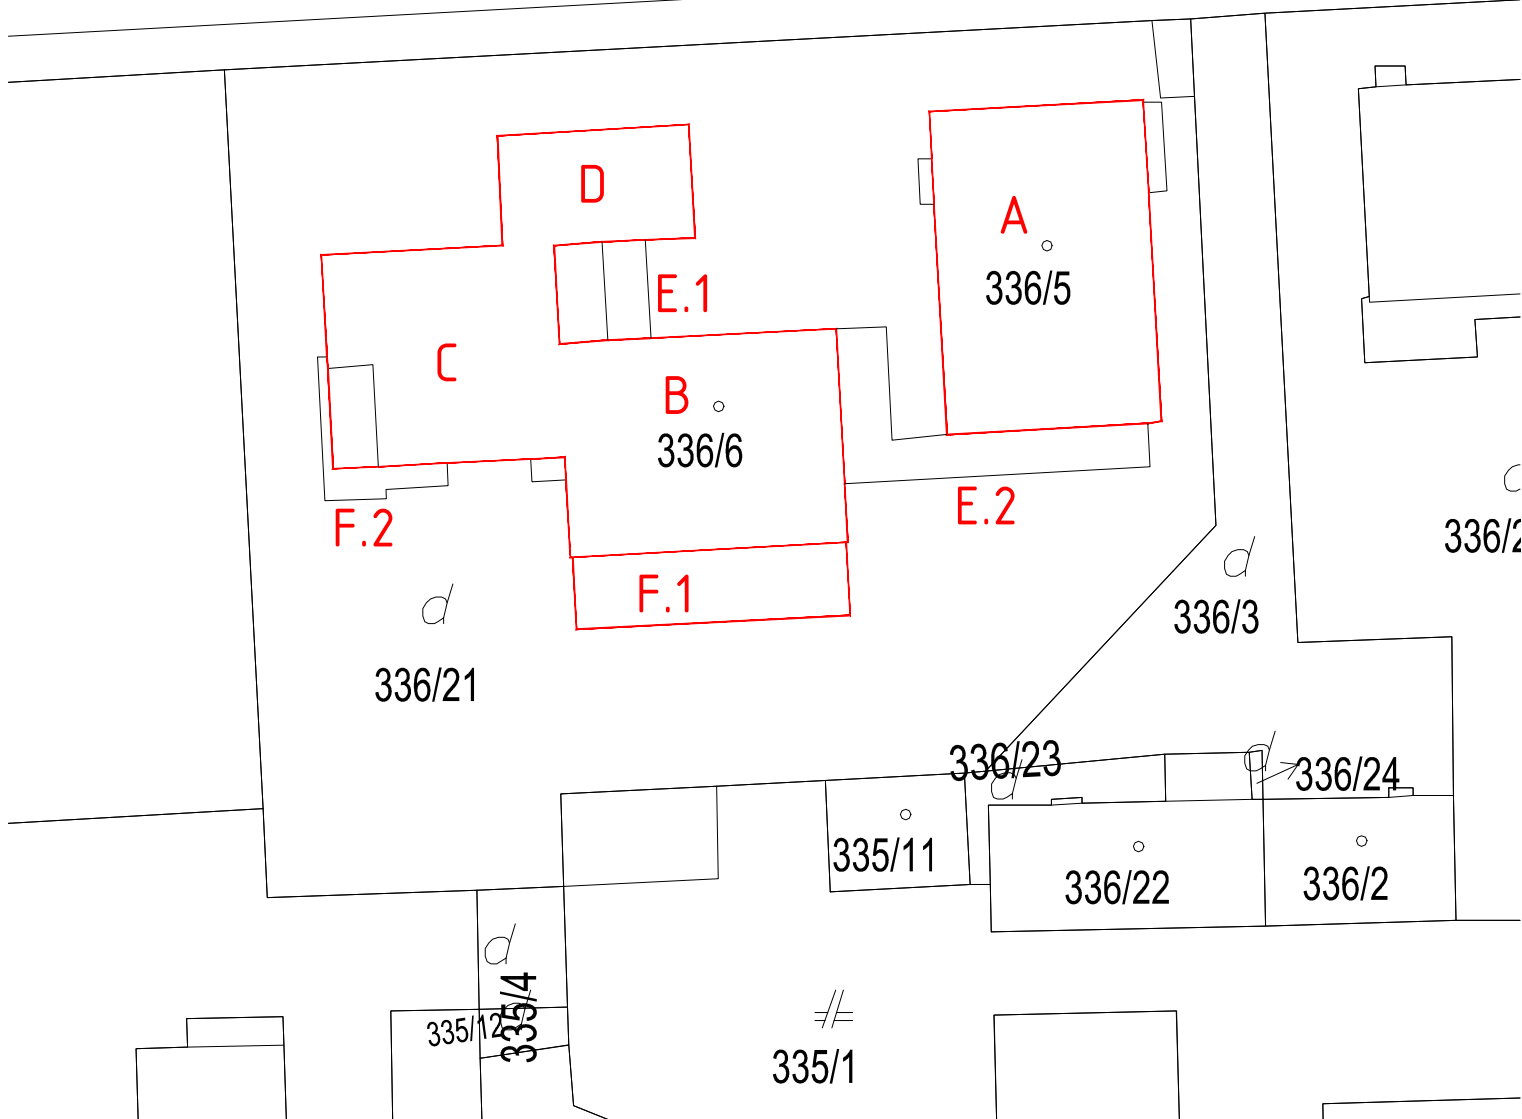

SCALE 1 : 500

LEGENDA:

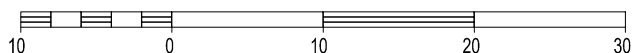

- RIEŠENÉ OBJEKTY




**Ing.arch. JÁN ĎURICA - autorizovaný architekt 1983AA**  
 Žiar 40, 032 05 Žiar, arch.jan.durica@gmail.com, 0905 929 048, IČO: 40453031, DIČ:1021740566

## STAVEBNÉ ÚPRAVY DETSKÝCH JASLÍ V LIPTOVSKOM MIKULÁŠI

### 01 - SITUÁCIA

MIESTO STAVBY: 336/5a 6 k.ú. Liptovský Mikuláš, obec Liptovský Mikuláš  
 AUTOR PROJEKTU: ING. ARCH. JÁN ĎURICA - autorizovaný architekt SKA 1983AA  
 VYPRACOVAL: DENISA ĎURICA - AGAD  
 SPRACOVATEĽ: ING. ARCH. J. ĎURICA, ŽIAR 40, 032 05 ŽIAR  
 INVESTOR: MESTO LIPTOVSKÝ MIKULÁŠ  
 DÁTUM: JANUÁR, 2020

571,800 mnm = ±0,000  
 UT = 571,500 = -0,300

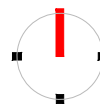

MIERKA: 1:500

ROZMERY NEODMERIAVAŤ Z VÝKRESOV A AKÉKOĽVEK NEJASNOSTI VO VÝKRESOCH JE NUTNÉ RIEŠIŤ SO SPRACOVATEĽOM PROJEKTU.