


1777

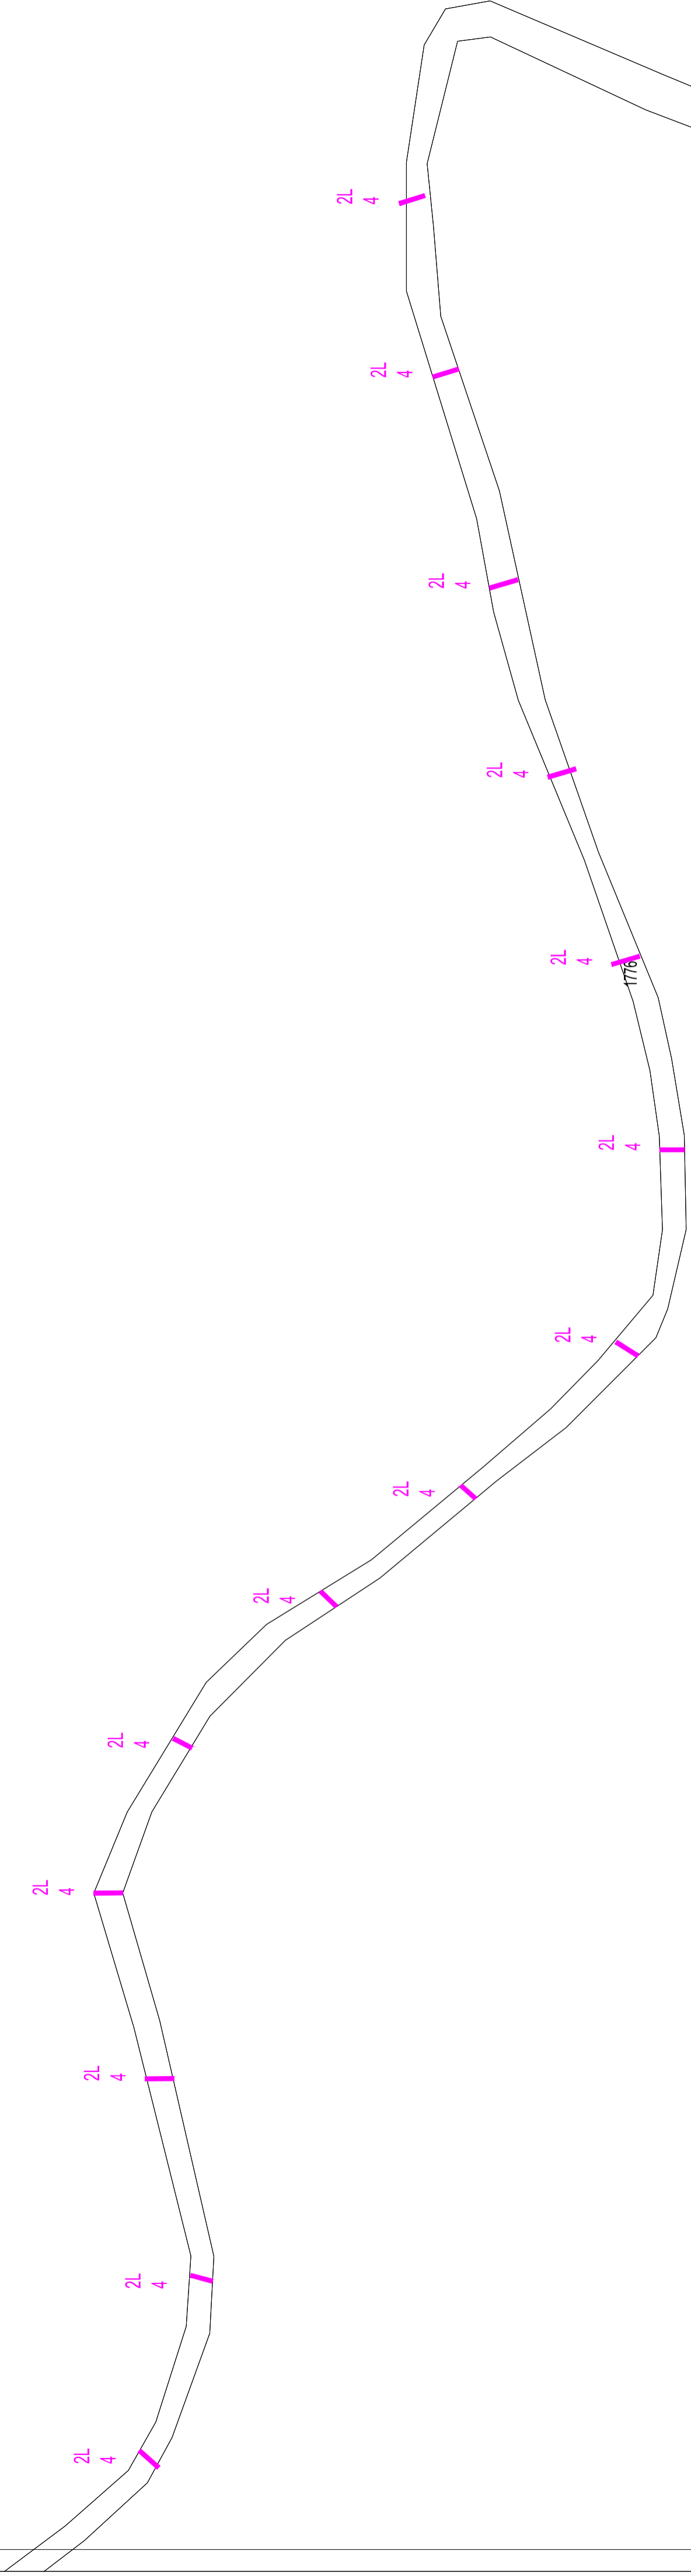


**LEGENDA OZNAČENÍ**

- 2L KATEGÓRIA LESNEJ CESTY
- 4 TYPIZOVANÝ PRVOK DĹŽKY 4m
- ODRÁŽKA-TYPIZOVANÝ PRVOK

**POZNÁMKY:**

- ČÍSLO NAD ZNAČKOU VYJADRUJE DĹŽKU PRVKU
- POLOHA PRIEPUSTOV A ODRÁŽOK JE ORIETAČNÁ PRESNÁ POLOHA BUDE URČENÁ NA MIESTE
- POZDĺŽNY SPÁD PRIEPUSTU A ODRÁŽKY MIN 2% - URČÍŤ PODĹA MIESTNYCH PODMIENOK

1775

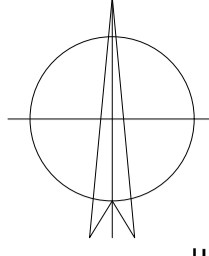

VEDÚCI PROJEKTANT	ING. MIROSLAV MACÍČAK
PROJEKTANT	ING. MIROSLAV MACÍČAK
ZODPOVEDNÝ PROJEKTANT	ING. MIROSLAV MACÍČAK
VYPRACOVAL	ING. SLAVOMÍR FEDOR
INVESTOR	Lesy Mesta Spišská Belá, s.r.o.
NAZOV STAVBY	Rekonštrukcia lesnej dopravnej siete
STAVEBNÝ OBJEKT	SO.01 - ODRÁŽKY A PRIEPUSTY
MIESTO STAVBY	k.u. Lendák, parc.č.1776
FORMÁT	A2
DÁTUM	11/2022
STUPEŇ	PROJEKT
ZÁK. ČÍSLO	
MIERKA	1:1000
Č. V.	109