
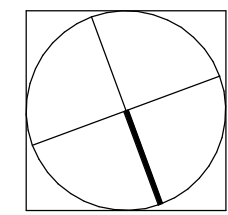
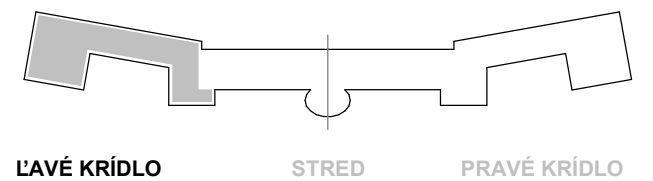


ZOD. PROJEKTANT:	Ing. arch. Jaroslav Tkáč	 JT Architect s.r.o. Tomanova 70, 831 07 Bratislava IČO: 45 601 354, DIČ: 2023958235
SPRACOVATEL:	JT Architect, s.r.o. Tomanova 70, 831 07 Bratislava	
INVESTOR:	Fakulta telesnej výchovy a športu UK Nábrežie arm. gen. L. Svobodu 9 814 69 Bratislava	Ing. arch. Jaroslav Tkáč autorizovaný architekt *2000AA*
AKCIA:	Študentský domov Lafranconi FTVŠ UK Návrh interiérov študentských izieb	Č. ZAK.: 2022-05
	Nábr. arm. gen. L. Svobodu 9, 814 69 Bratislava	DÁTUM: 09 2022
VÝKRES:	Pôdorys 5.NP / 4.poschodie / Zariadenie	FORMÁT: Č. VÝKRESU: A112
		MIERKA: 1:100

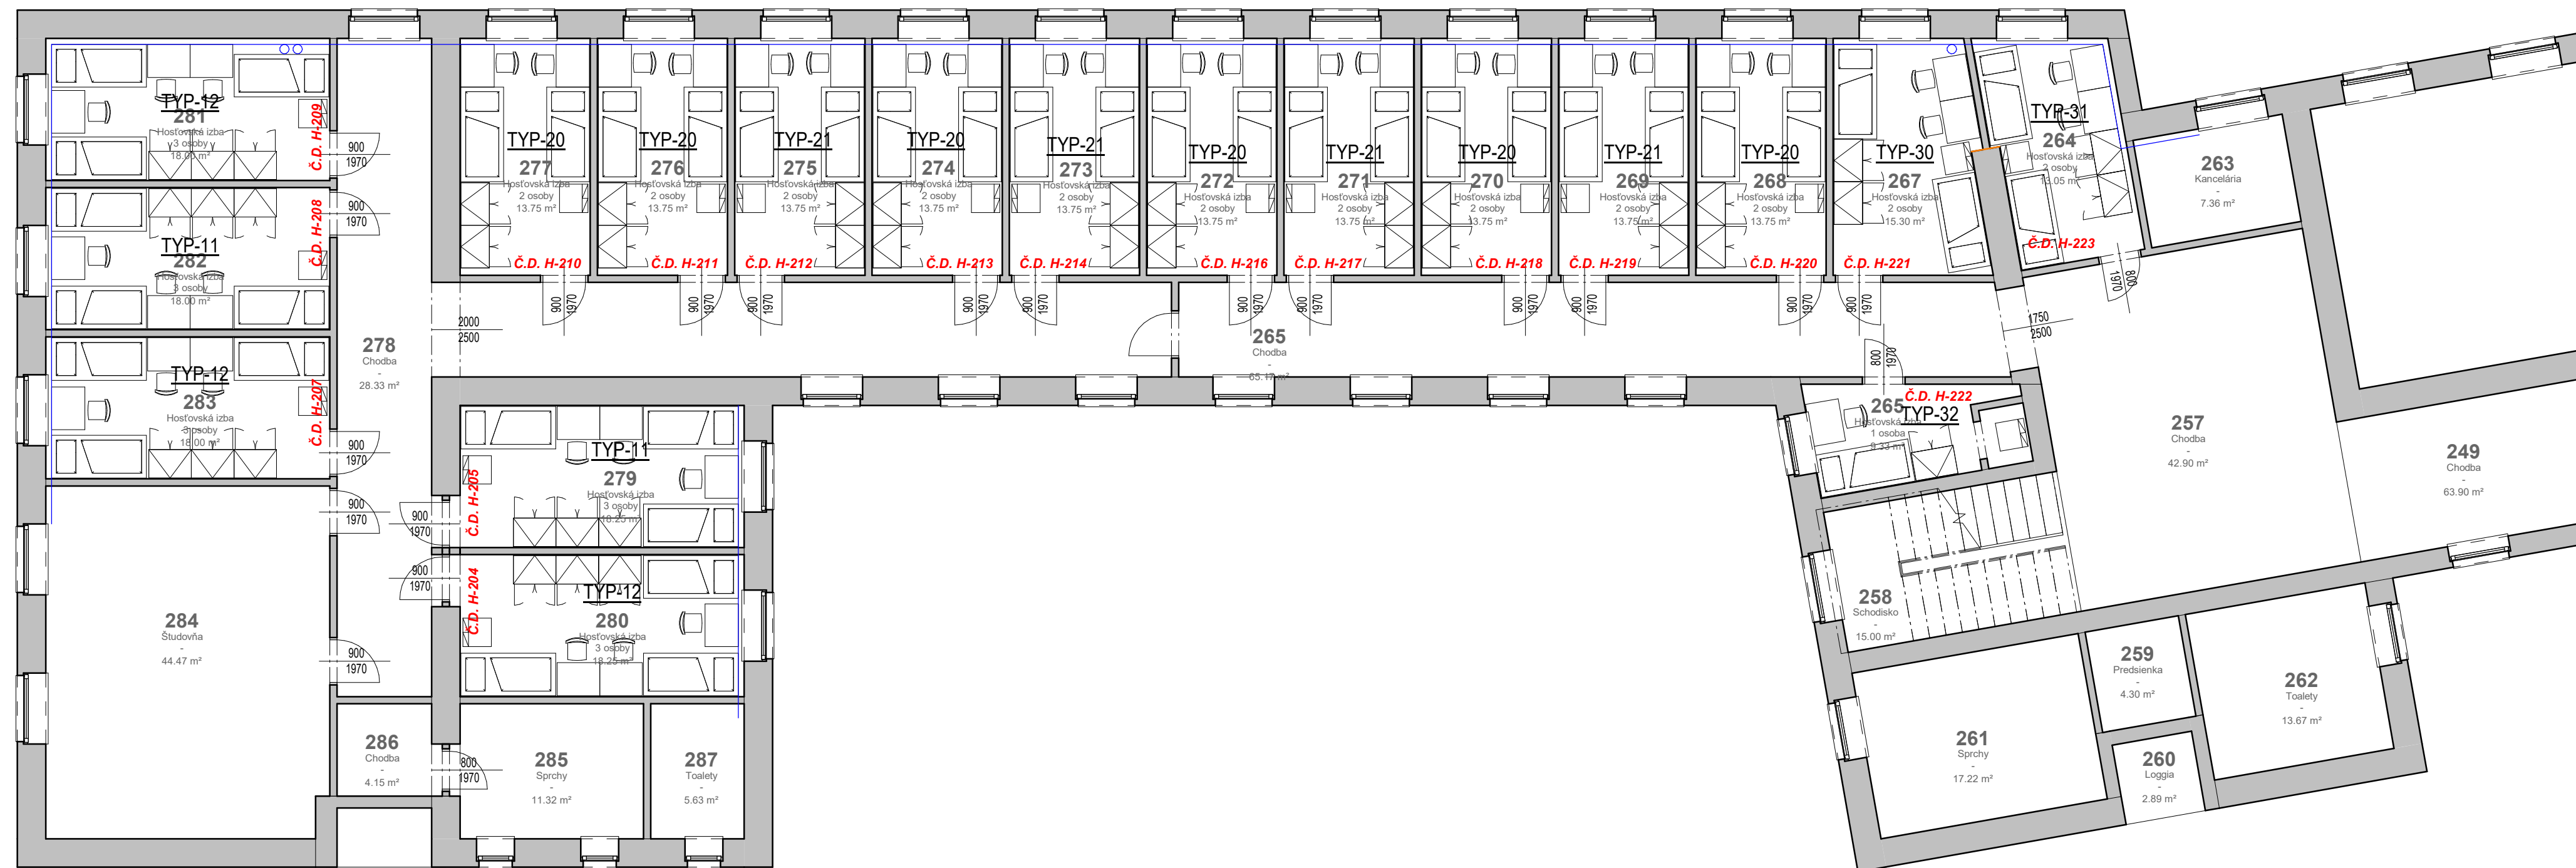

ZOD. PROJEKTANT:	Ing. arch. Jaroslav Tkáč	 JTarchitect s.r.o. Tomanova 70, 831 07 Bratislava IČO: 45 601 356, DIČ: 2023058235
SPRACOVATEL:	JT Architect, s.r.o. Tomanova 70, 831 07 Bratislava	
INVESTOR:	Fakulta telesnej výchovy a športu UK Nábrežie arm. gen. L. Svobodu 9 814 69 Bratislava	Ing. arch. Jaroslav Tkáč autorizovaný architekt *2000AA*
AKCIA:	Študentský domov Lafranconi FTVŠ UK Návrh interiérov študentských izieb	Č. ZAK.: 2022-05
	Nábr. arm. gen. L. Svobodu 9, 814 69 Bratislava	DÁTUM: 09 2022
VÝKRES:	Pôdorys 3.NP / 2.posch. / LK / Zariadenie	FORMÁT:
		MIERKA: 1:100
		Č. VÝKRESU: A116