SITUÁCIA Č.1
GULYAPALAG
KM 0,000 00 - KM 0,700 00
M 1500

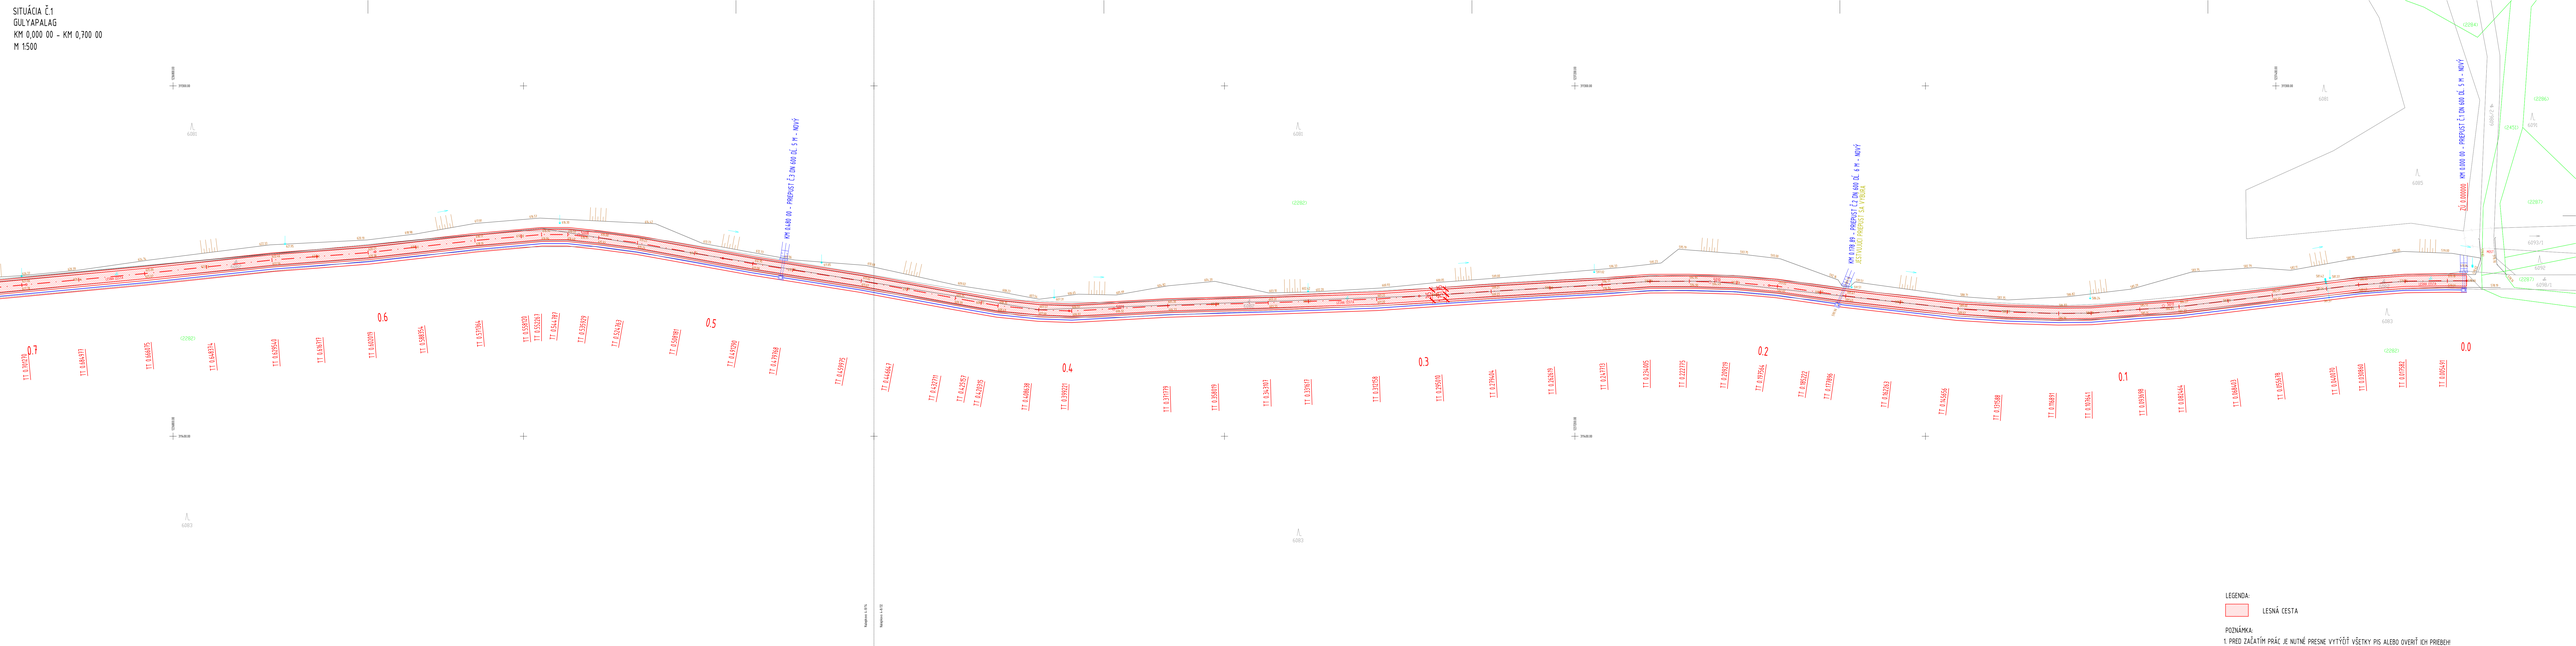

LEGENDA:

LESNÁ CESTA

POZNÁMKA:
1. PRED ZAČATÍM PRÁC JE NUTNÉ PRESNE VYTÝČIŤ VŠETKY PIS ALEBO OVERIŤ ICH PREBEH

KLAD LISTOV:

VÝKRES C.3	VÝKRES C.2	VÝKRES C.1

VYPRACOVAL: ING. S. HRČÍK	STAVBA: REKONŠTRUKCIA LESNÝCH CIEST BISKUPSKÝCH LESOV	STAVOPROJEKT	
PROJEKTANT: ING. S. HRČÍK	OBJEKT: SO 01 - LESNÁ CESTA "GULYAPALAG"	s. r. o. Jarková 31 080 01 PREŠOV	
ZODPOVEDNÝ PROJEKTANT: ING. V. KMEC	ČASŤ: E-DOKUMENTÁCIA STAV. OBJEKTOV	DÁTUM: 02/2023	FORMÁT: 10x4A
	DEL: DSP-DOPRAVA	STUPEŇ: DSP-AIS	ZAKČ.: 23006
VEDÚCI PROJEKTANT: ING. V. KMEC	OBSAH: SITUÁCIA Č. 1	KÓTY V: M	PRÍL.Č.: 3
		MIERKA: 1500	