


# ZVISLÝ REZ A-A', M=1:50

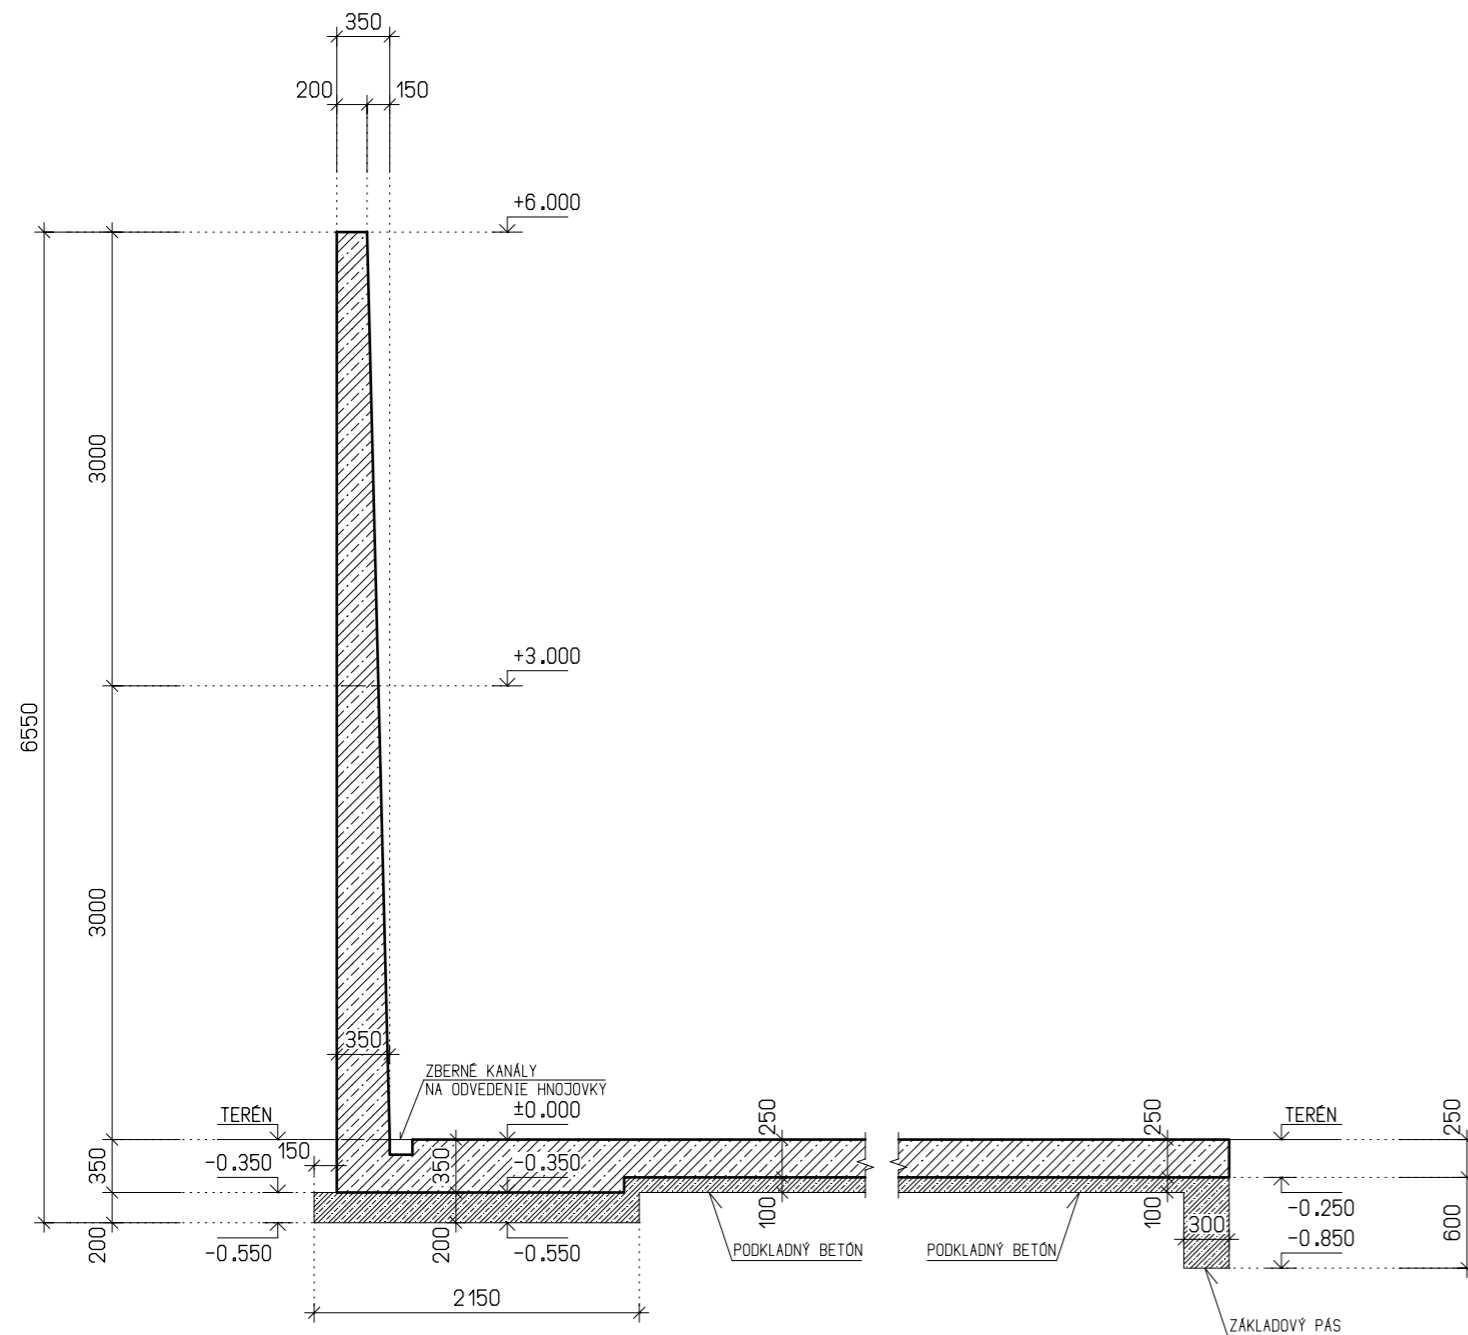

## LEGENDA

-  ŽELEZOBETÓN
-  PODKLADNÝ BETÓN

## POZNÁMKY

- POZN.1: KRYTIE VÝSTUŽE JE 35MM!!!
- POZN.2: DODRŽAŤ TECHNOLOGICKÝ POSTUP
- POZN.3: JALOVÉ A DILATAČNÉ SKÁRY UZAVRIEŤ PRUŽNÝM TMELOM

PROJEKTOVÁ DOKUMENTÁCIA JE VYPRACOVANÁ V ROZSAHU PRE VYDANIE STAVEBNÉHO POVOLENIA. PRED REALIZÁCIOU JE POTREBNÉ VYHOTOVÍŤ ĎALŠÍ STUPEŇ PROJEKTOVEJ DOKUMENTÁCIE T.J. REALIZAČNÝ PROJEKT PODĽA PLATNÝCH PREDPISOV A NORIEM!!!

ZODP.PROJEKTANT Ing. Arch. R. Hoferica	VYPRACOVAL Ing. František Bachorec	KRESLIL Zoltán Gógh		
OKRES: KOMÁRNO		MESTO-OBEC: BAJČ		
INVESTOR: GEMERPLUS, s.r.o, Lenartovce č.97, 980 44 Lenartovce			FORMÁT	2xA4
STAVBA: <b>VÝSTAVBA HNOJISKA "A" BAJČ, ČASŤ VLKANOVO</b>			DÁTUM	04/2022
KAT.ÚZEMIE: BAJČ			STUPEŇ PD	SP
PARC.ČÍSLO: 358/4, 358/5, 358/7, 358/8, 359/13, 359/24			Č.ZÁKAZKY	32/2022
OBSAH VÝKRESU: ZVISLÝ REZ A-A'			ARCH.ČÍSLO	32/2022
			MIERKA:	ČÍS.VÝKR.:
			1:50	A-3