

KOTVENIE

LRA 115/410/415/450



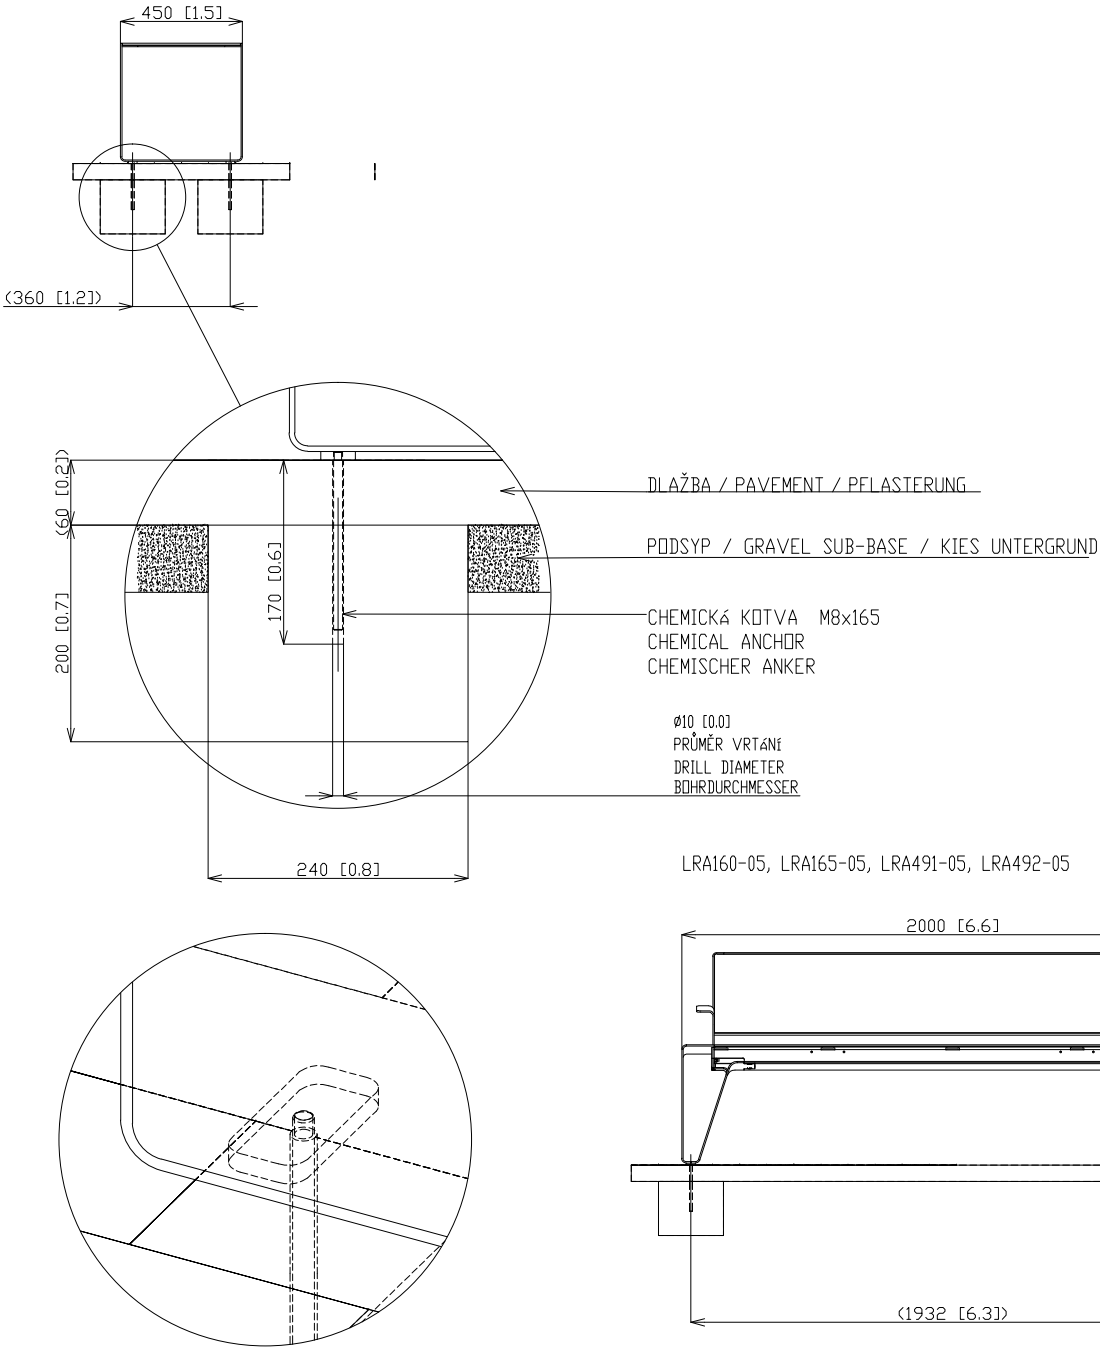




SCHÉMA PRVKU

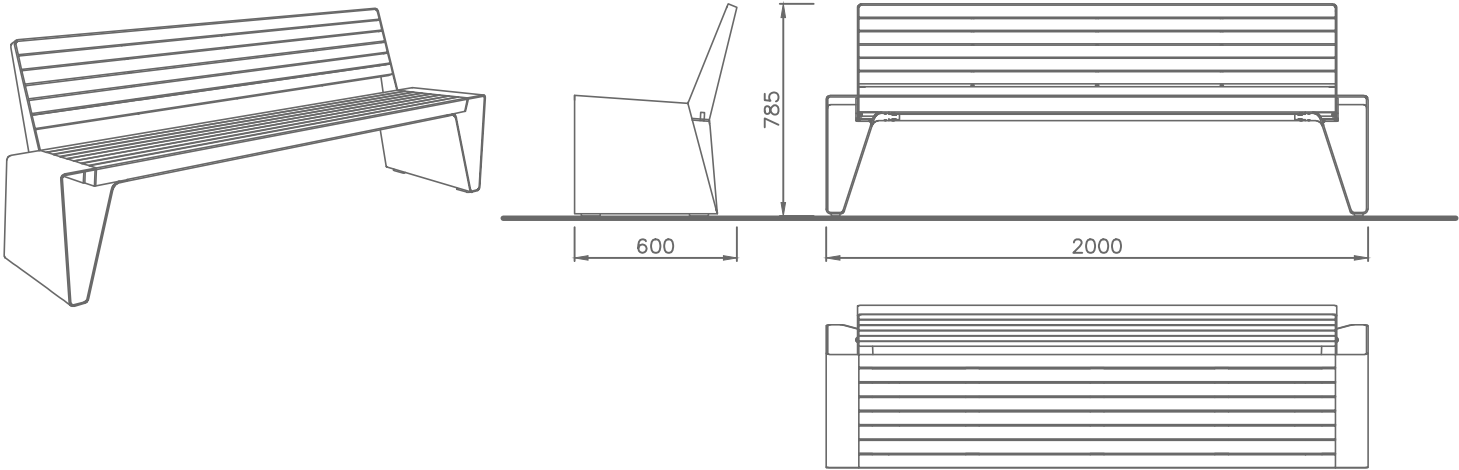

LRA 160/491, LRA160-10/491-10

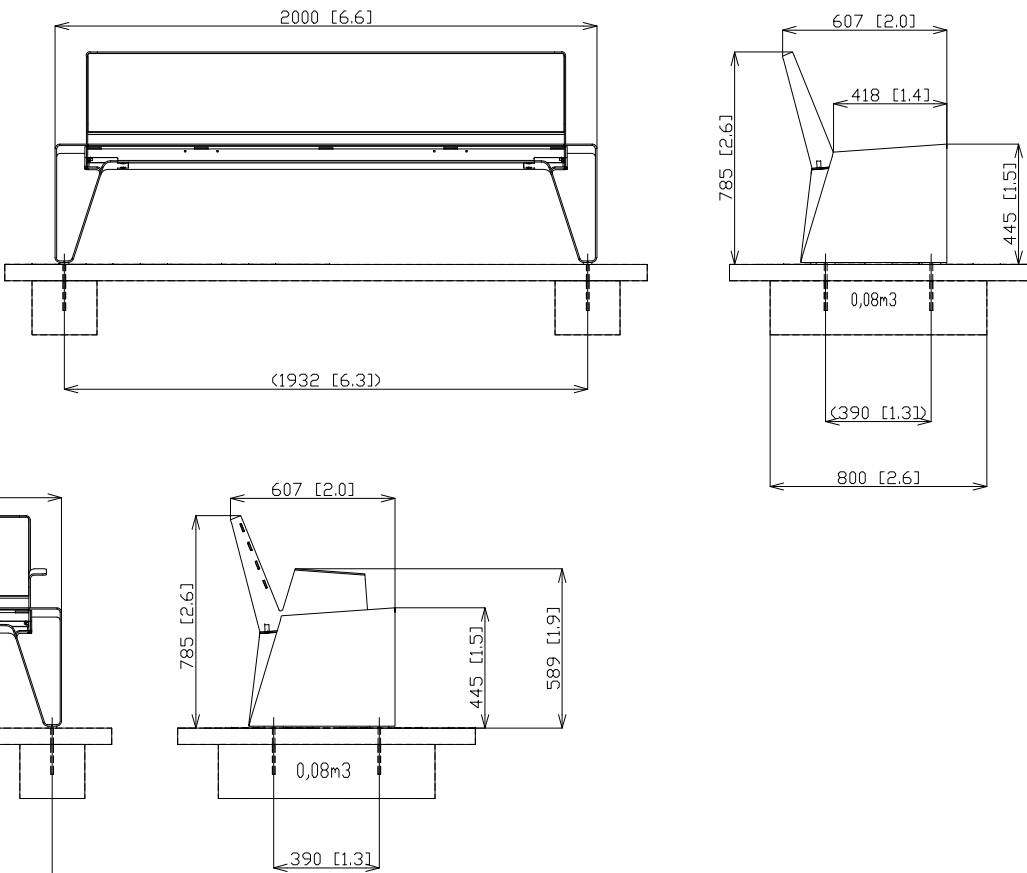

LRA160-05, LRA165-05, LRA491-05, LRA492-05

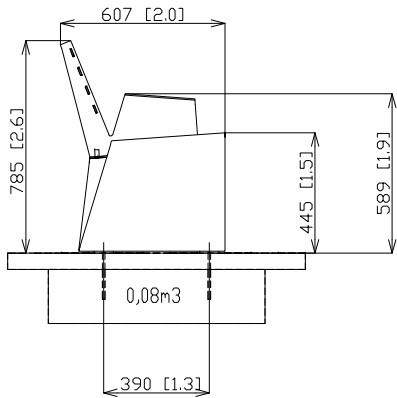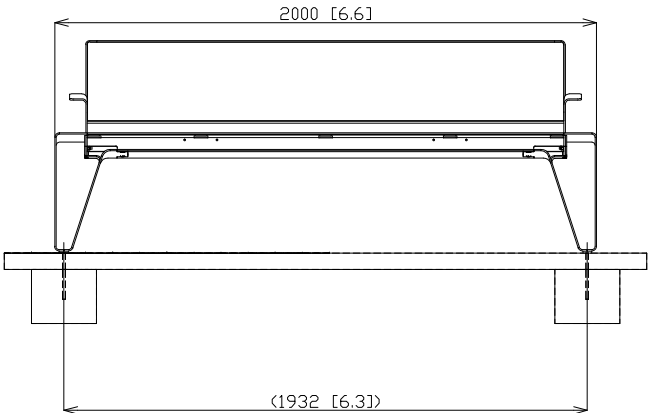

AUTOR NÁVRHU ING. PETER ŽIAK		PROJEKTANT ING. PETER ŽIAK		PARÉ  peter Žiak PROJEKTOVÁ KANCELÁRIA lužná 854/22, 951 97 Žitavany email: žiak.peter@gmail.com tel.: +421907044144	
		ZODP. PROJEKTANT ING. PETER ŽIAK			
		GENER. PROJEKTANT ING. PETER ŽIAK			
		INVESTOR MESTO ZLATÉ MORAVCE			
MIESTO STAVBY ZLATÉ MORAVCE				ČÍSLO VÝKRESU 7	ČÍSLO ZÁKAZKY 20210001
NÁZOV ZÁKAZKY REVITALIZÁCIA VNÚTROBLOKOV				ČASŤ ZTI	DÁTUM 03/2021
STAV. OBJEKT SO 04 - VNÚTROBLOK 04 - MOJMÍROVA 7-11				MIERKA	FORMÁT 1 A4
NÁZOV VÝKRESU PRVOK L1 - SEDADLO				ZMENA 00	STUPEŇ PD REALIZAČNÝ