




REZ

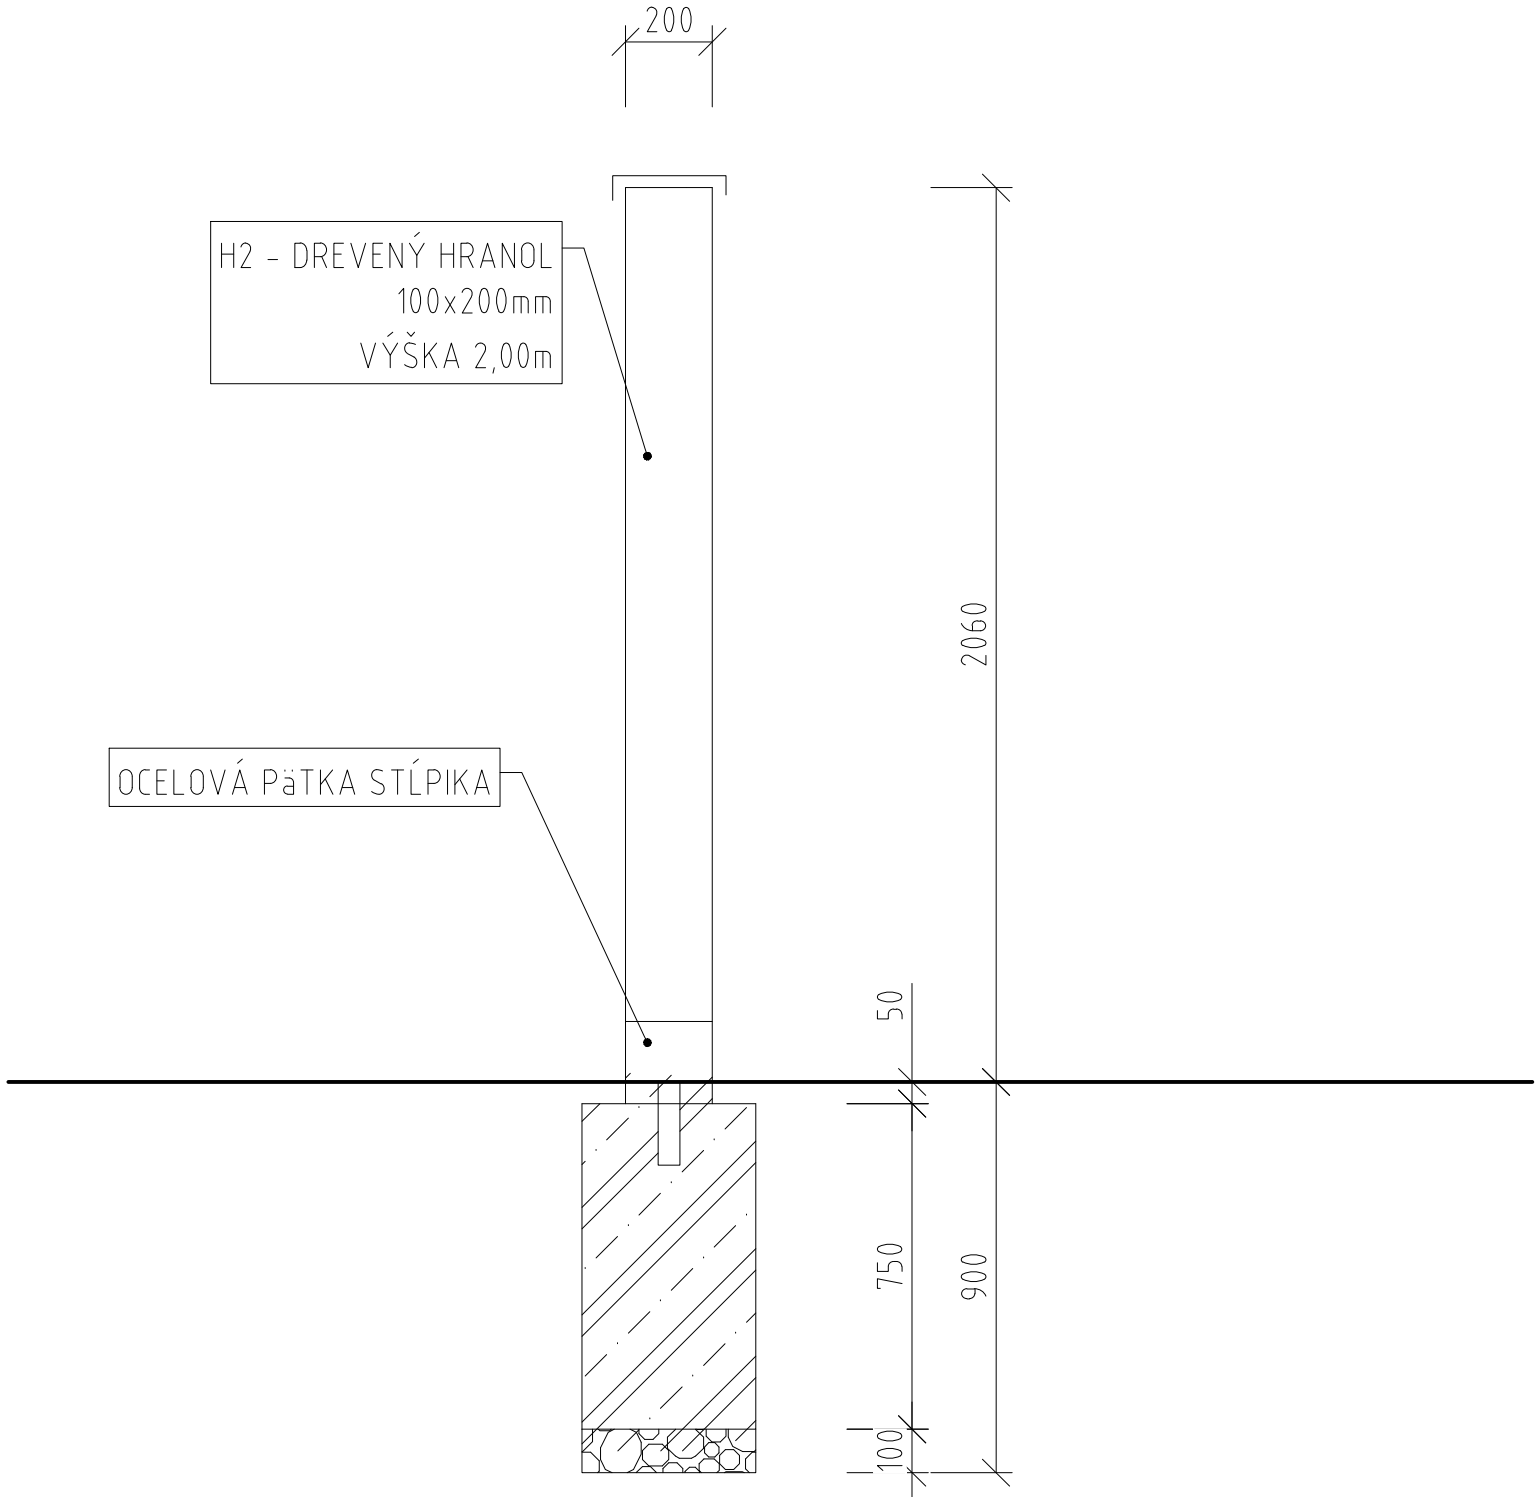

PÔDORYS

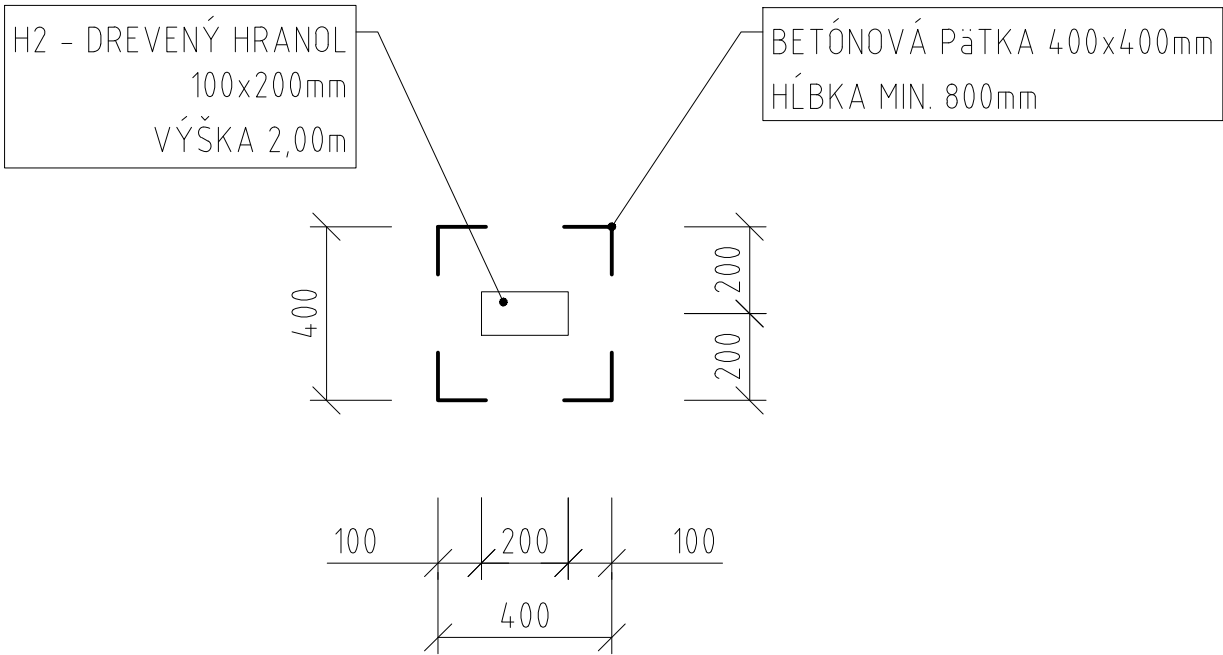

POZNÁMKA:
Drevo nosnej konštrukcie je navrhnuté smrekové, hĺbkovo namorené pre zvýšenie odolnosti voči poveternostným vplyvom.

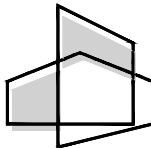AUTOR NÁVRHU ING. PETER ŽIAK		PROJEKTANT ING. PETER ŽIAK		PARÉ	<div></div> <div>peter Žiak PROJEKTOVÁ KANCELÁRIA lužná 854/22, 951 97 Žitavany email: žiak.peter@gmail.com tel.: +421907044144</div>	
		ZODP. PROJEKTANT ING. PETER ŽIAK				
		GENER. PROJEKTANT ING. PETER ŽIAK				
		INVESTOR MESTO ZLATÉ MORAVCE				
MIESTO STAVBY ZLATÉ MORAVCE		ČÍSLO VÝKRESU		7	ČÍSLO ZÁKAZKY 20210001	DÁTUM 03/2021
NÁZOV ZÁKAZKY REVITALIZÁCIA VNÚTROBLOKOV V MESTE ZLATÉ MORAVCE					ČASŤ ARCH	FORMÁT 6 A4
STAV. OBJEKT SO 02 - VNÚTROBLOK 02 - HVIEZDOSLAVOVA 32-34					MIERKA 1:25	STUPEŇ PD REALIZAČNÝ
NÁZOV VÝKRESU PRVOK H2					ZMENA 0 0	