



rez A-A

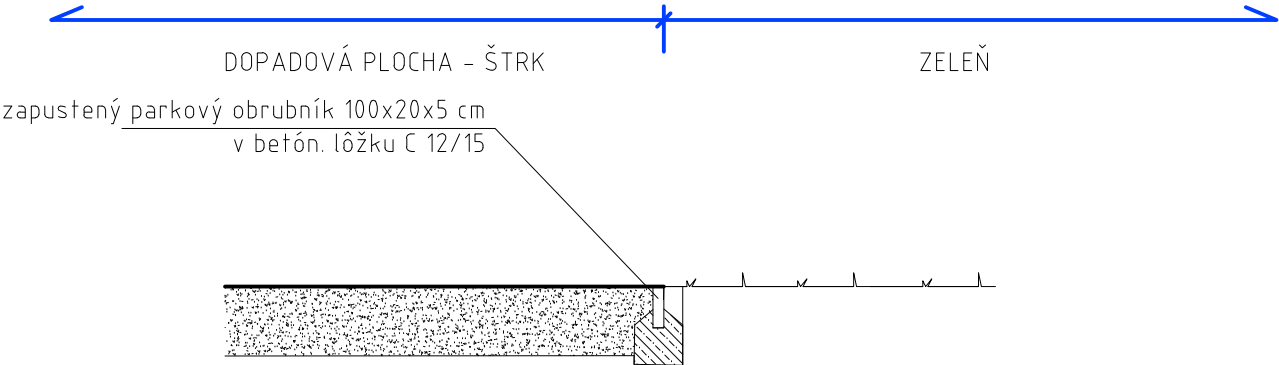

rez B-B

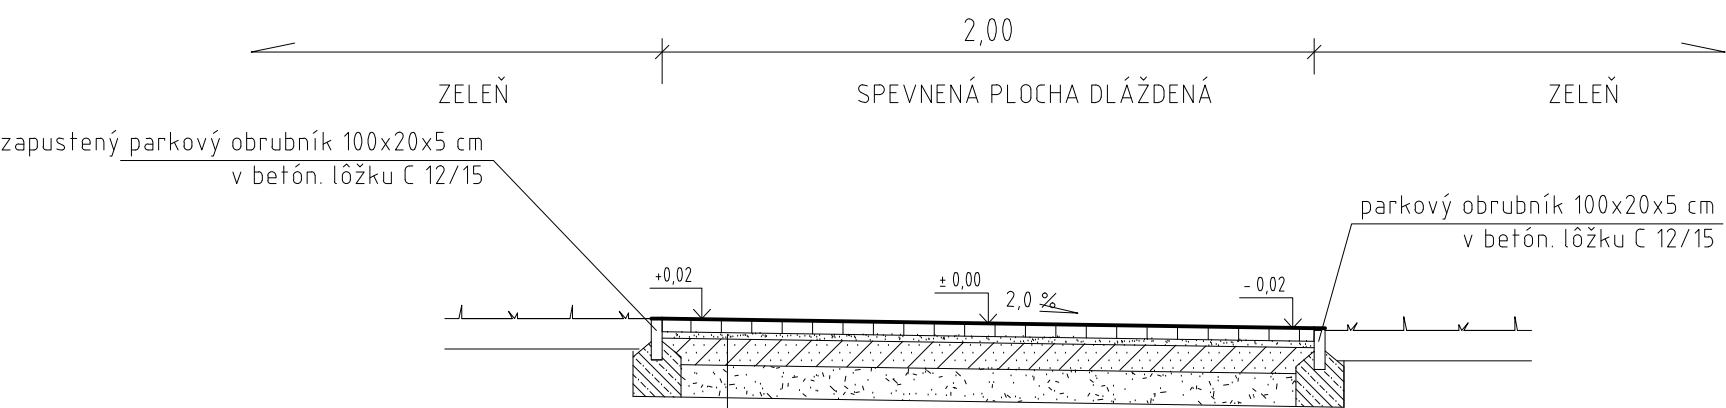

KONŠTRUKCIA SPEVNENEJ PLOCHY

- zámková dlažba
 - štrkodrava fr. 4-8mm
 - podkladný betón C 8/10
 - štrkodrava fr. 0-32mm
 - terén
- hr. 60mm
- hr. 30mm
- hr. 120mm
- hr. 150mm

SPOLU

360 mm

AUTOR NÁVRHU ING. PETER ŽIAK		PROJEKTANT ING. PETER ŽIAK		<div>PARÉ</div> <div><p>peter Žiak PROJEKTOVÁ KANCELÁRIA</p><p>lužná 854/22, 951 97 Žitavany email: žiak.peter@gmail.com tel.: +421907044144</p></div>	
		ZODP. PROJEKTANT ING. PETER ŽIAK			
		GENER. PROJEKTANT ING. PETER ŽIAK			
		INVESTOR MESTO ZLATÉ MORAVCE			
MIESTO STAVBY ZLATÉ MORAVCE		ČÍSLO VÝKRESU 2		ČÍSLO ZÁKAZKY 20210001	
NÁZOV ZÁKAZKY REVITALIZÁCIA VNÚTROBLOKOV				DÁTUM 03/2021	
STAV. OBJEKT SO 03 - VNÚTROBLOK 03 - HVIEZDOSLAVOVA 36-40				ČASŤ ARCH	
NÁZOV VÝKRESU VZOROVÉ REZY				FORMÁT 6 A4	
				MIERKA 1:50	
				STUPEŇ PD REALIZAČNÝ	
				ZMENA 0 0	