




OSAA  
1:50

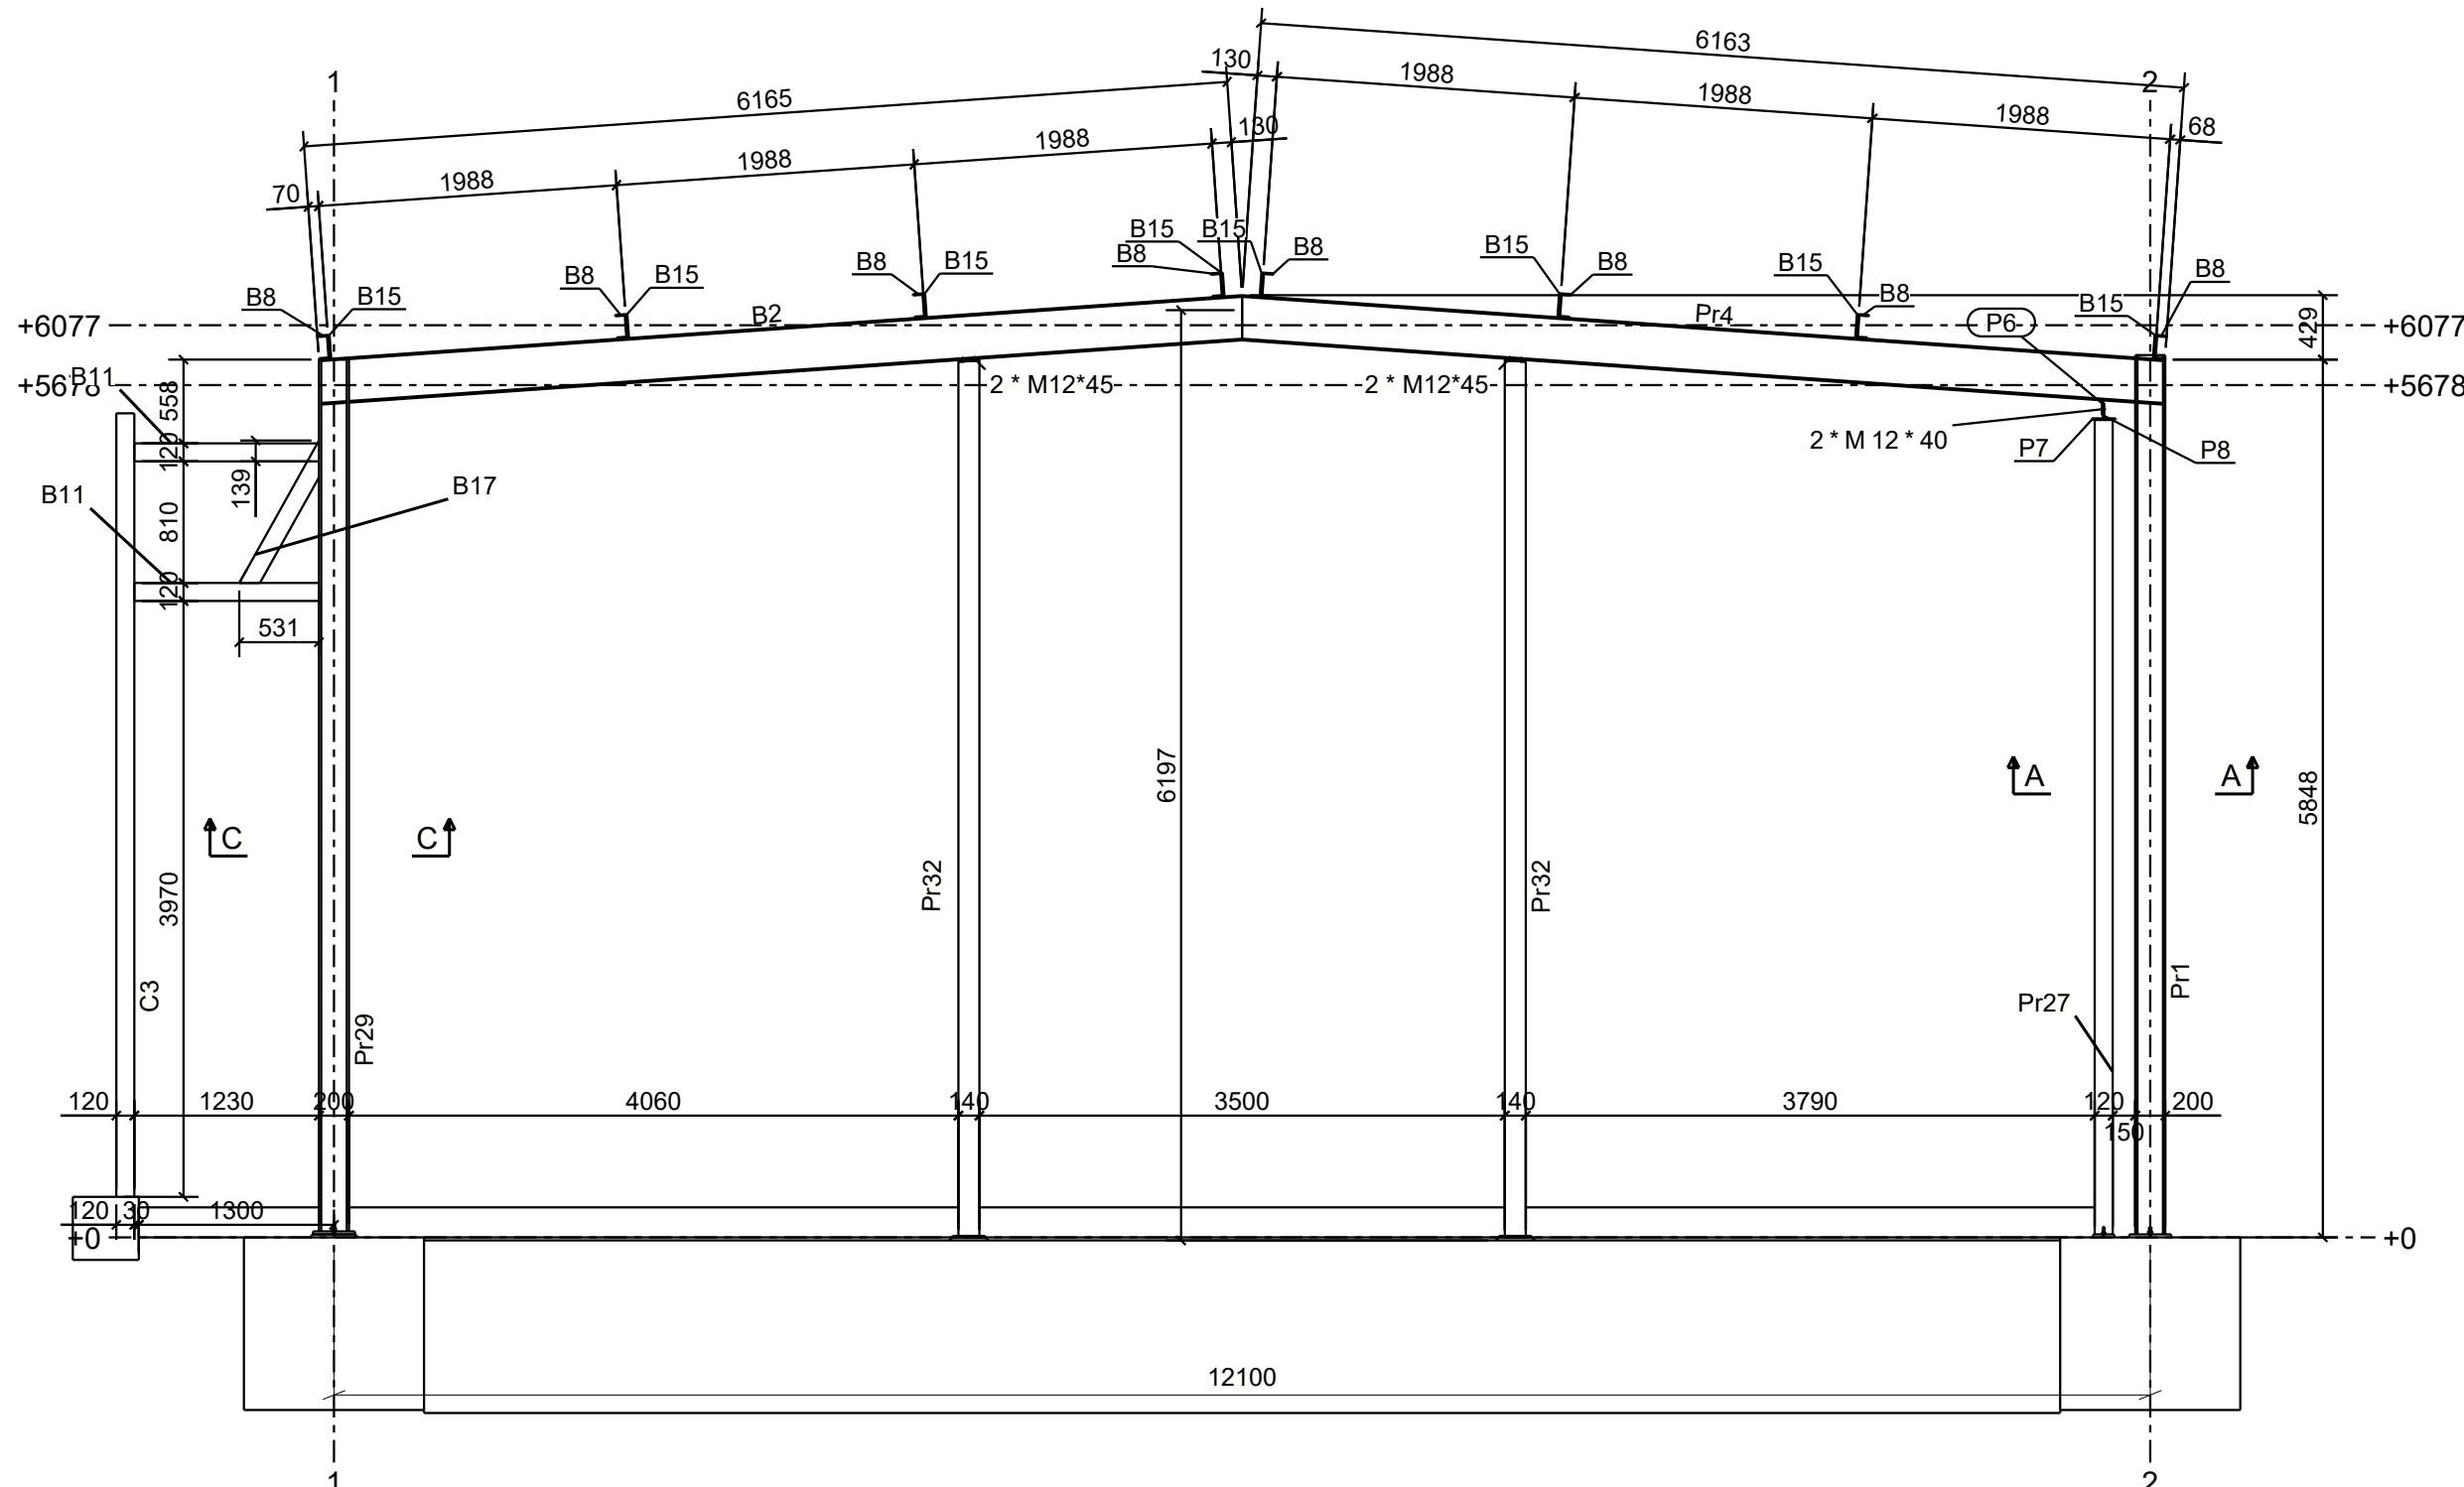

OSAG  
1:50

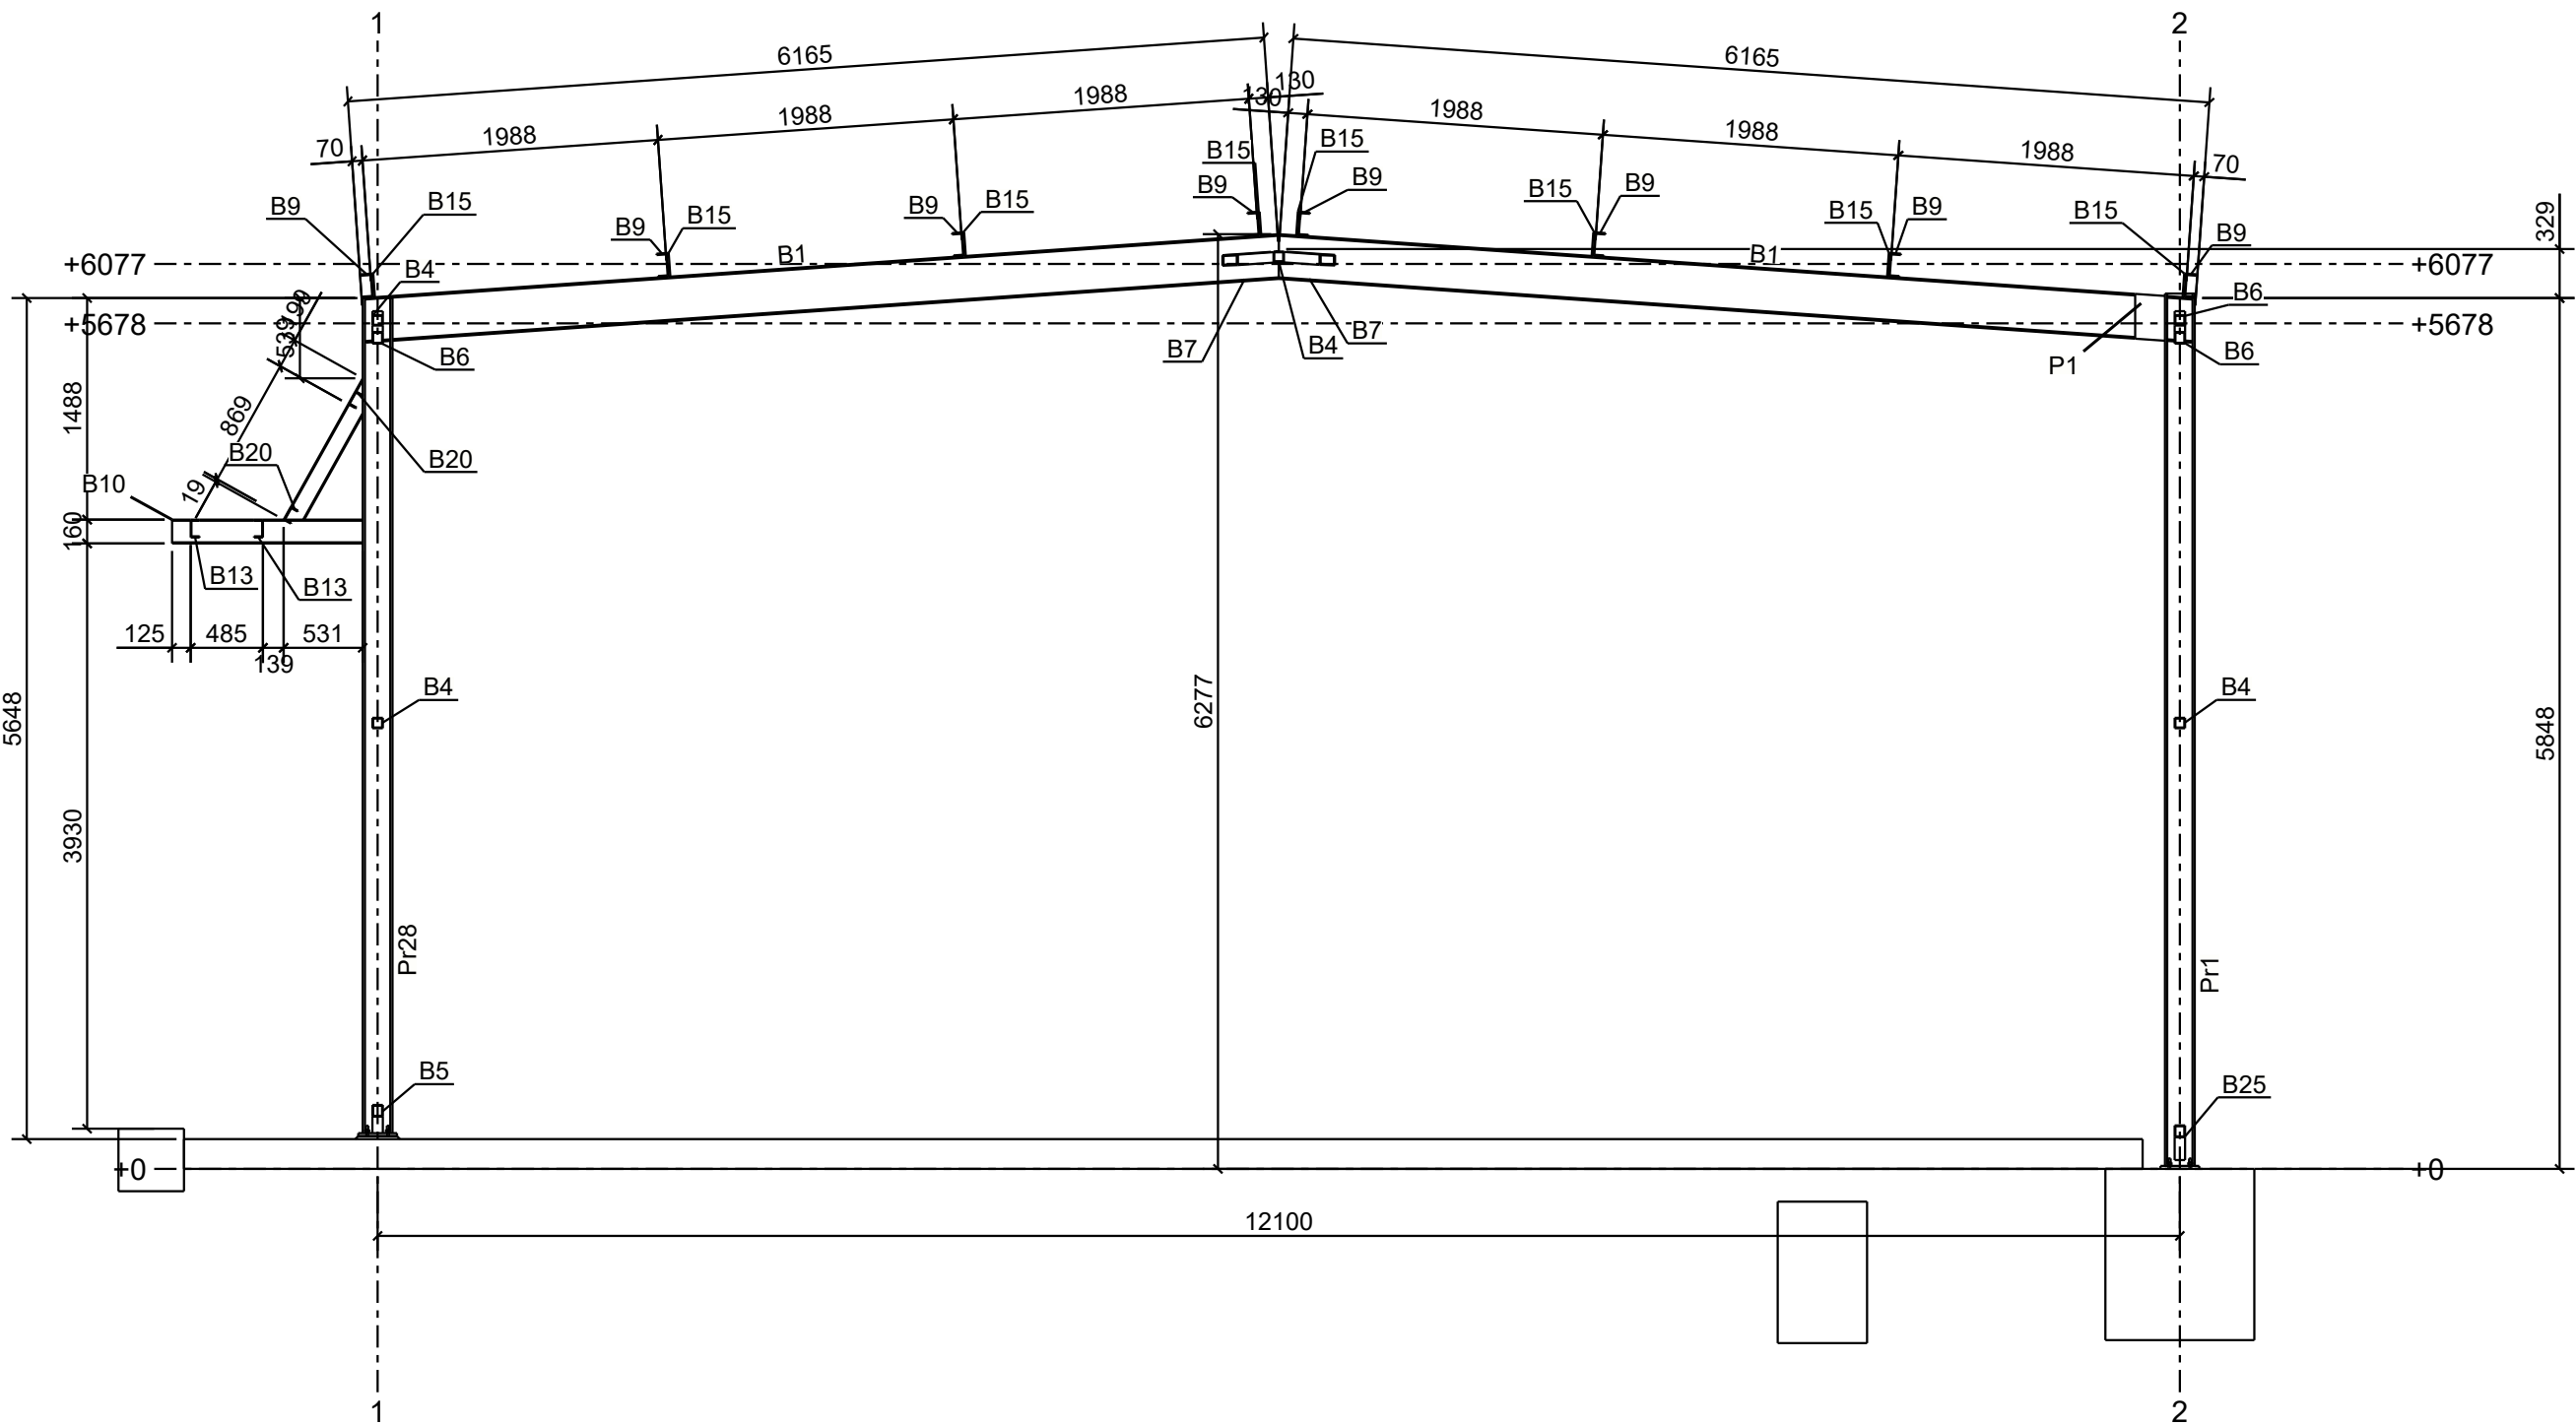

OSAD  
1:50

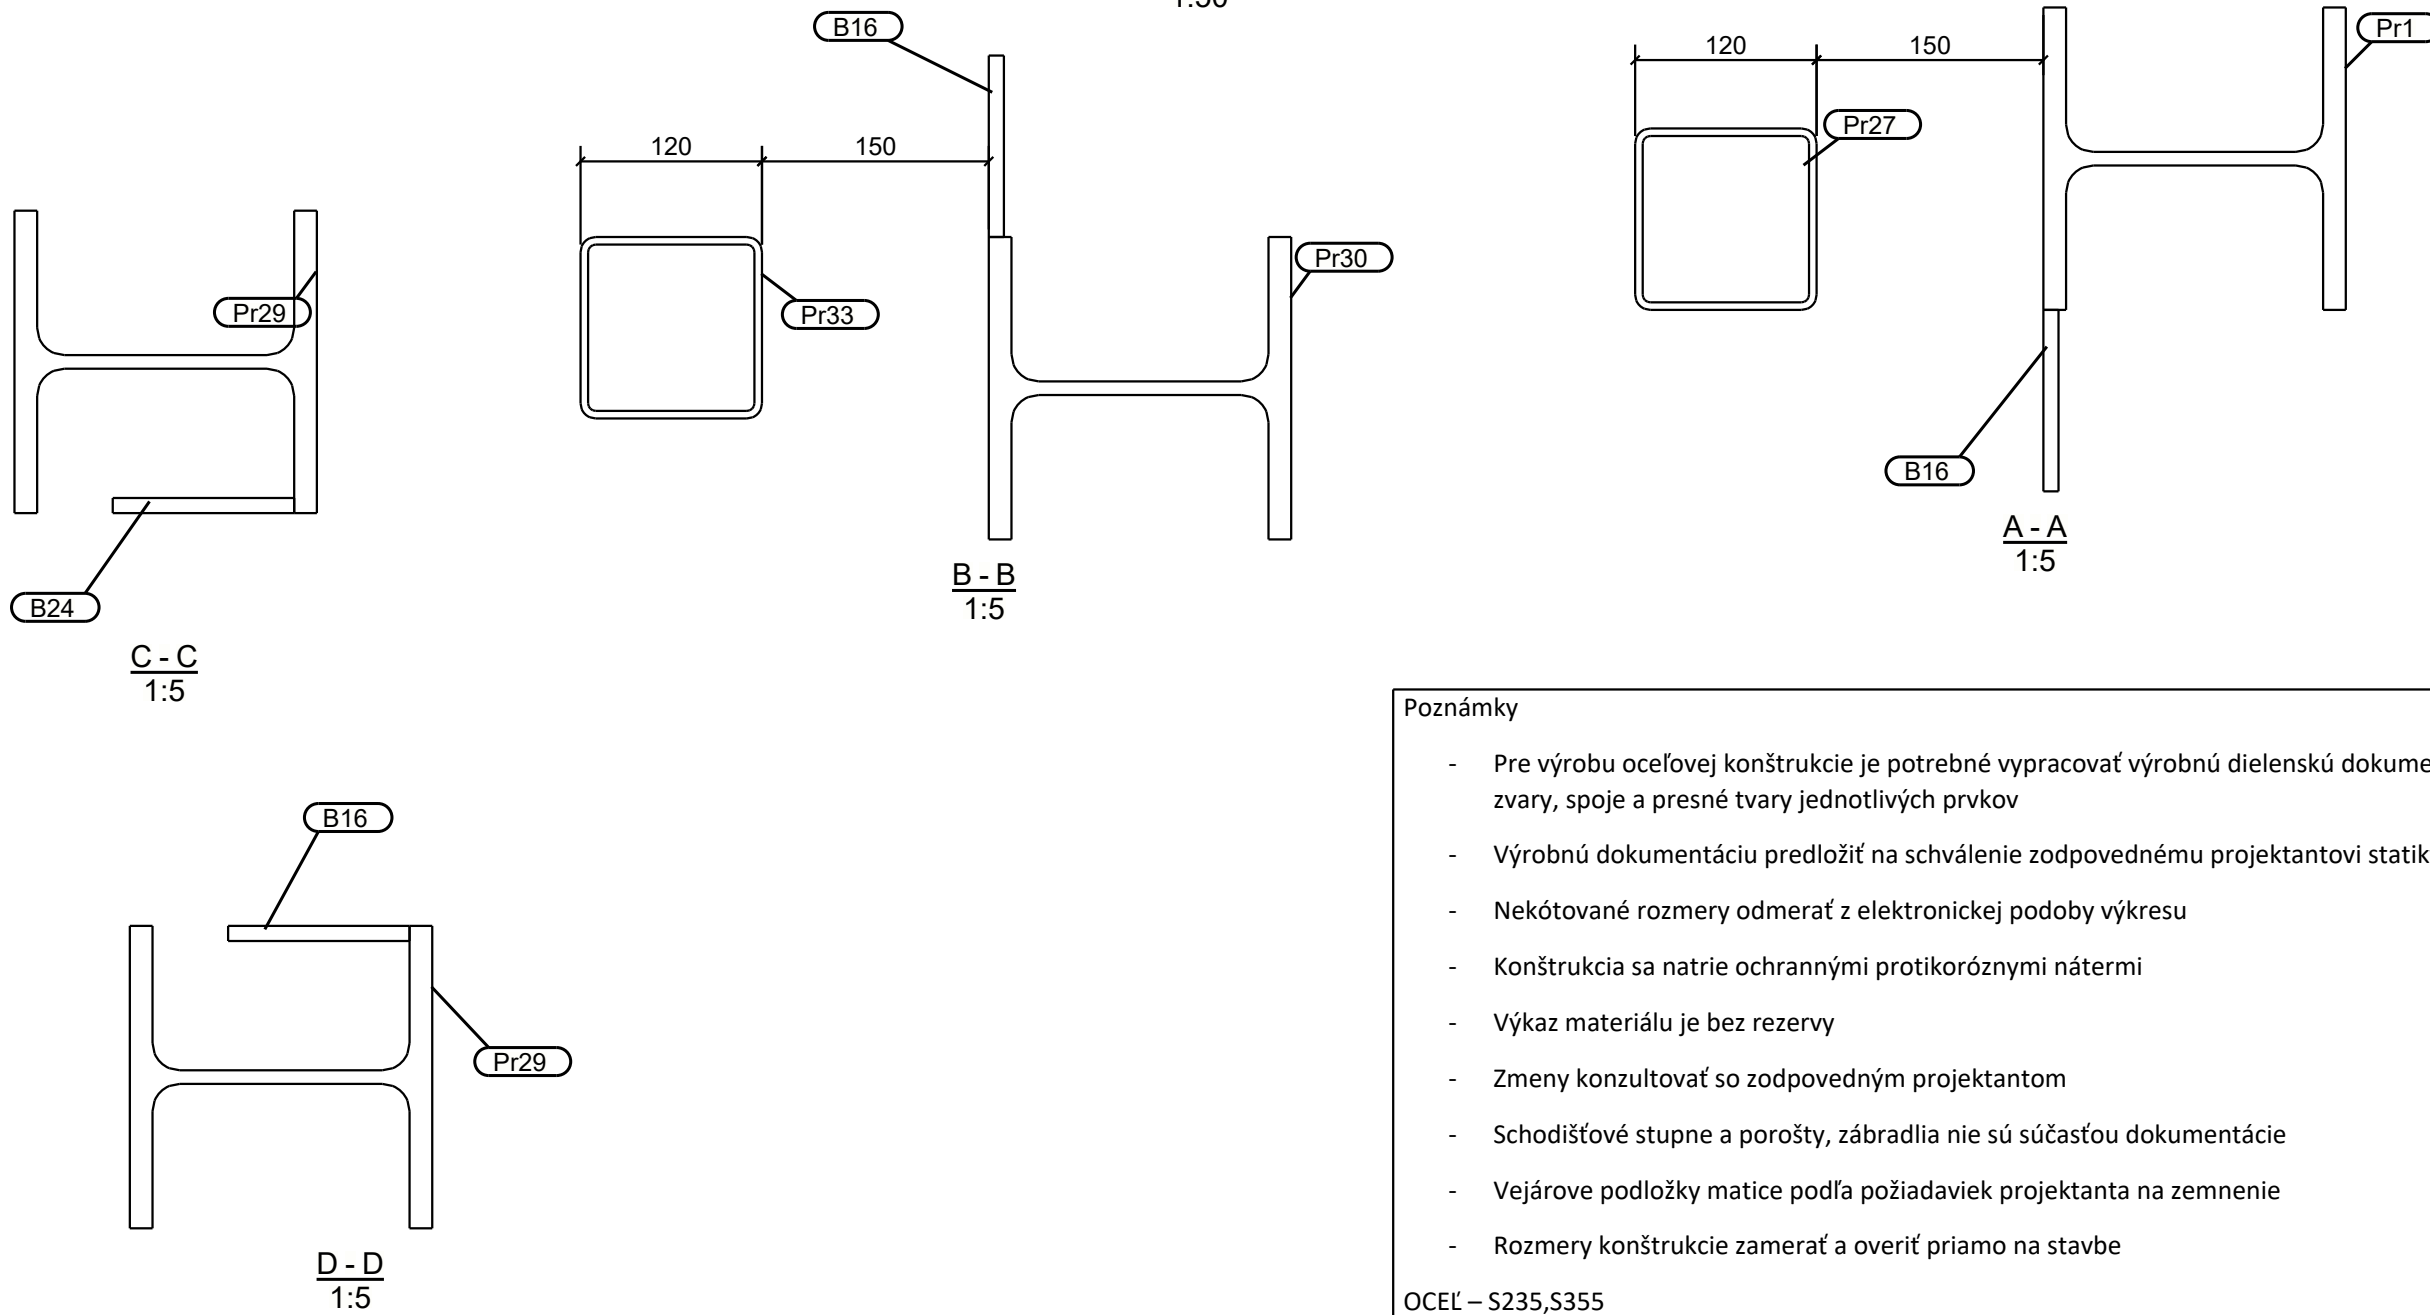

Poznámky	
- Pre výrobu ocelevej konštrukcie je potrebné vypracovať výrobnú dielenskú dokumentáciu. V ktorej sa navrhnú zvary, spoje a presné tvary jednotlivých prvkov	
- Výrobnú dokumentáciu predložiť na schválenie zodpovednému projektantovi statiky	
- Nekótované rozmery odmerať z elektronickej podoby výkresu	
- Konštrukcia sa natrie ochrannými protikoróznymi nátermi	
- Výkaz materiálu je bez rezervy	
- Zmeny konzultovať so zodpovedným projektantom	
- Schodišťové stupne a porošty, zábradlia nie sú súčasťou dokumentácie	
- Vejárové podlažky matice podľa požiadaviek projektanta na zemieenie	
- Rozmery konštrukcie zamerať a overiť priamo na stavbe	
OCEL – S235,S355	
TRIEDA REALIZÁCIE EXC2	
KORÓZNE PROSTREDIE – C2	
POVRCHOVÁ ÚPRAVA – Pozinkovaná	
KOTVENIE JE POZINKOVANÉ ŠRÓBY 8.8	

ZAKÁZKA:		Konštruktér:Ing. R. Tines	
Prístavba a prestavba skladu MTZ II- zmenove ri***		Datum: 11.02.2022	
OBJEKT:		Měřítko: Ve výkresu	
Pohľady os A,G, rez D			
INVESTOR:		Počet A4: 11x	
MILSY a.s			
ZVAR: 4 (POKIA+L NIE JE UVEDENÉ INAK)		ZOBRAZENIE PRVKOV : V PRVOM KVADRANTE	
ŠRÓBY TRIEDA :8.8 -pozink		OCEL : S235,S355	
		TŘEBA VYHOTOVENIA EXC2	
SADAK s.r.o		Číslo zakázky: 1	
adresa: Záhradnícka 11, Prievidza		Výkres: 02	
email: radoslav.tines@gmail.com		Velikost: A1	
tel:+421917420864		Stav:	

