


# VZOROVÉ SCHÉMA KANALIZAČNÍ ODBOČKY


## NOVÁ STOKA Z PP SN12 - ODBOČKA PP SN12 - ODBOČKA

ODBOČKA BUDOVANÁ SPOLEČNĚ S KANALIZAČNÍ STOKOU

### PŮDORYS

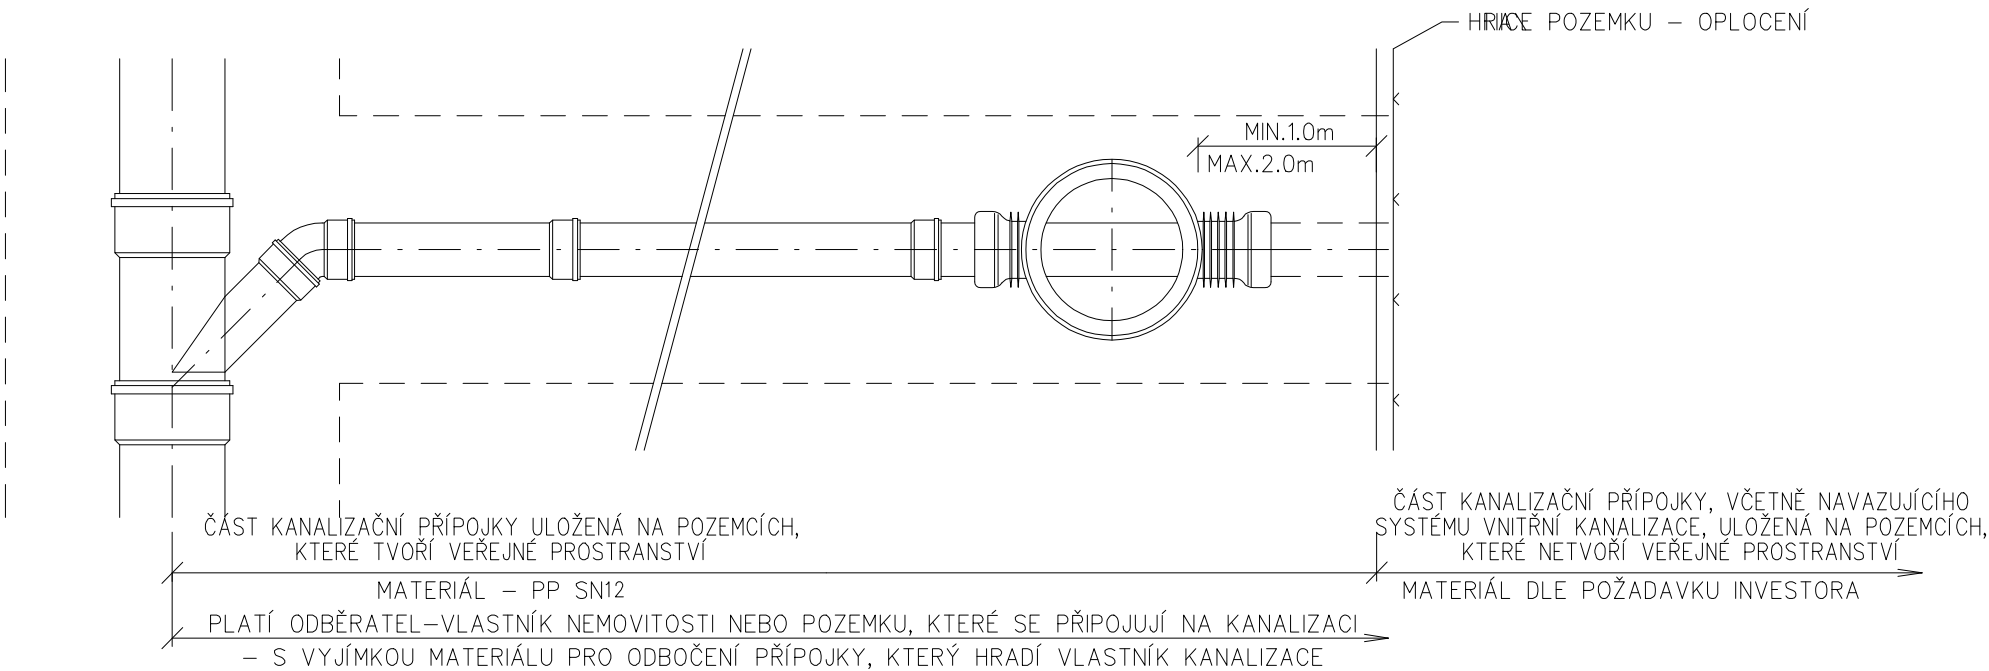

### ŘEZ

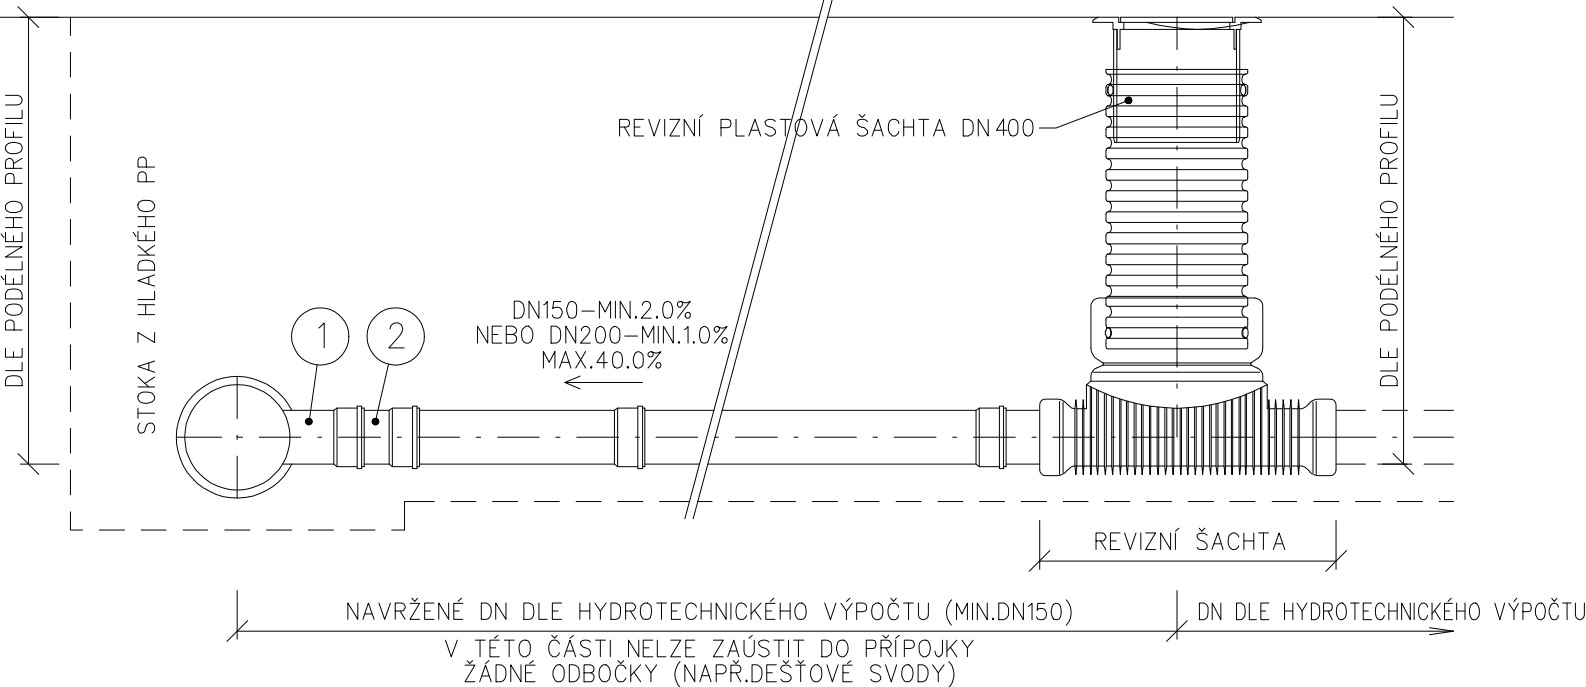

KANALIZAČNÍ PŘÍPOJKA JE SAMOSTATNOU STAVBOU TVOŘENOU ÚSEKEM POTRUBÍ OD VYÚSTĚNÍ VNITŘNÍ KANALIZACE STAVBY NEBO ODVODNĚNÍ POZEMKU K ZAÚSTĚNÍ DO STOKOVÉ SÍTĚ. DLE ZÁKONA Č.274/2001 Sb. A VÝKLADU Č.25 Z ROKU 2003.

POZ.	POPIS	OZNAČENÍ TYPU	DODAVATEL
PŘÍPOJKA Z HLADKÉHO PP SN12 DN150			
1	PLASTOVÁ ODBOČKA DN250/150 /45st.	KGEA DNxxx/200/45st.	-
2	PŘI HORNÍM NAPOJENÍ - PLASTOVÉ KOLENO DN200/87.5st. PŘI BOČNÍM NAPOJENÍ POD ÚHLEM 45st. - PLASTOVÉ KOLENO DN200/45st. PŘI BOČNÍM NAPOJENÍ - PLASTOVÉ KOLENO DN200/45st.	KGB DN200/87.5st. KGB DN200/45st. KGB DN200/45st.	- - -

DOKUMENTACE DŮR a DSP				PROJEKTANT		
ZODPOV. PROJEKTANT		HIP	VYPRACOVAL	<div>AQUA-ING</div> <div>Ing. Vítězslav Pruša manž.Curieových 657 674 01 Třebíč</div> <div>mob. 724 950 623 email: prusa@aqua-ing.cz</div>		
ING. VÍTĚZSLAV PRUŠA		ING. VÍTĚZSLAV PRUŠA	ING. EVA TOMŠÍČKOVÁ			ING. VÍTĚZSLAV PRUŠA
MÍSTO STAVBY:	k.ú. Dolní Vilémovice, soubor pozemků					
KRAJ:	VYSOČINA					
OBJEDNATEL:	Obec Dolní Vilémovice, č.p. 142, 675 52 Dolní Vilémovice					
NÁZEV STAVBY:		Kanalizace v lokalitě Z-16 Dolní Vilémovice			DATUM	únor 2023
					FORMÁT	2xA4
					ČÍSLO ZAKÁZKY	4/2/2023
					MĚŘÍTKO	
STAVEBNÍ OBJEKT:		SO 1.0 Kanalizace			ČÍSLO PARÉ:	ČÍSLO VÝKRESU: D.1.5
NÁZEV VÝKRESU:		VZOROVÉ SCHÉMA KANALIZAČNÍ ODBOČKY				