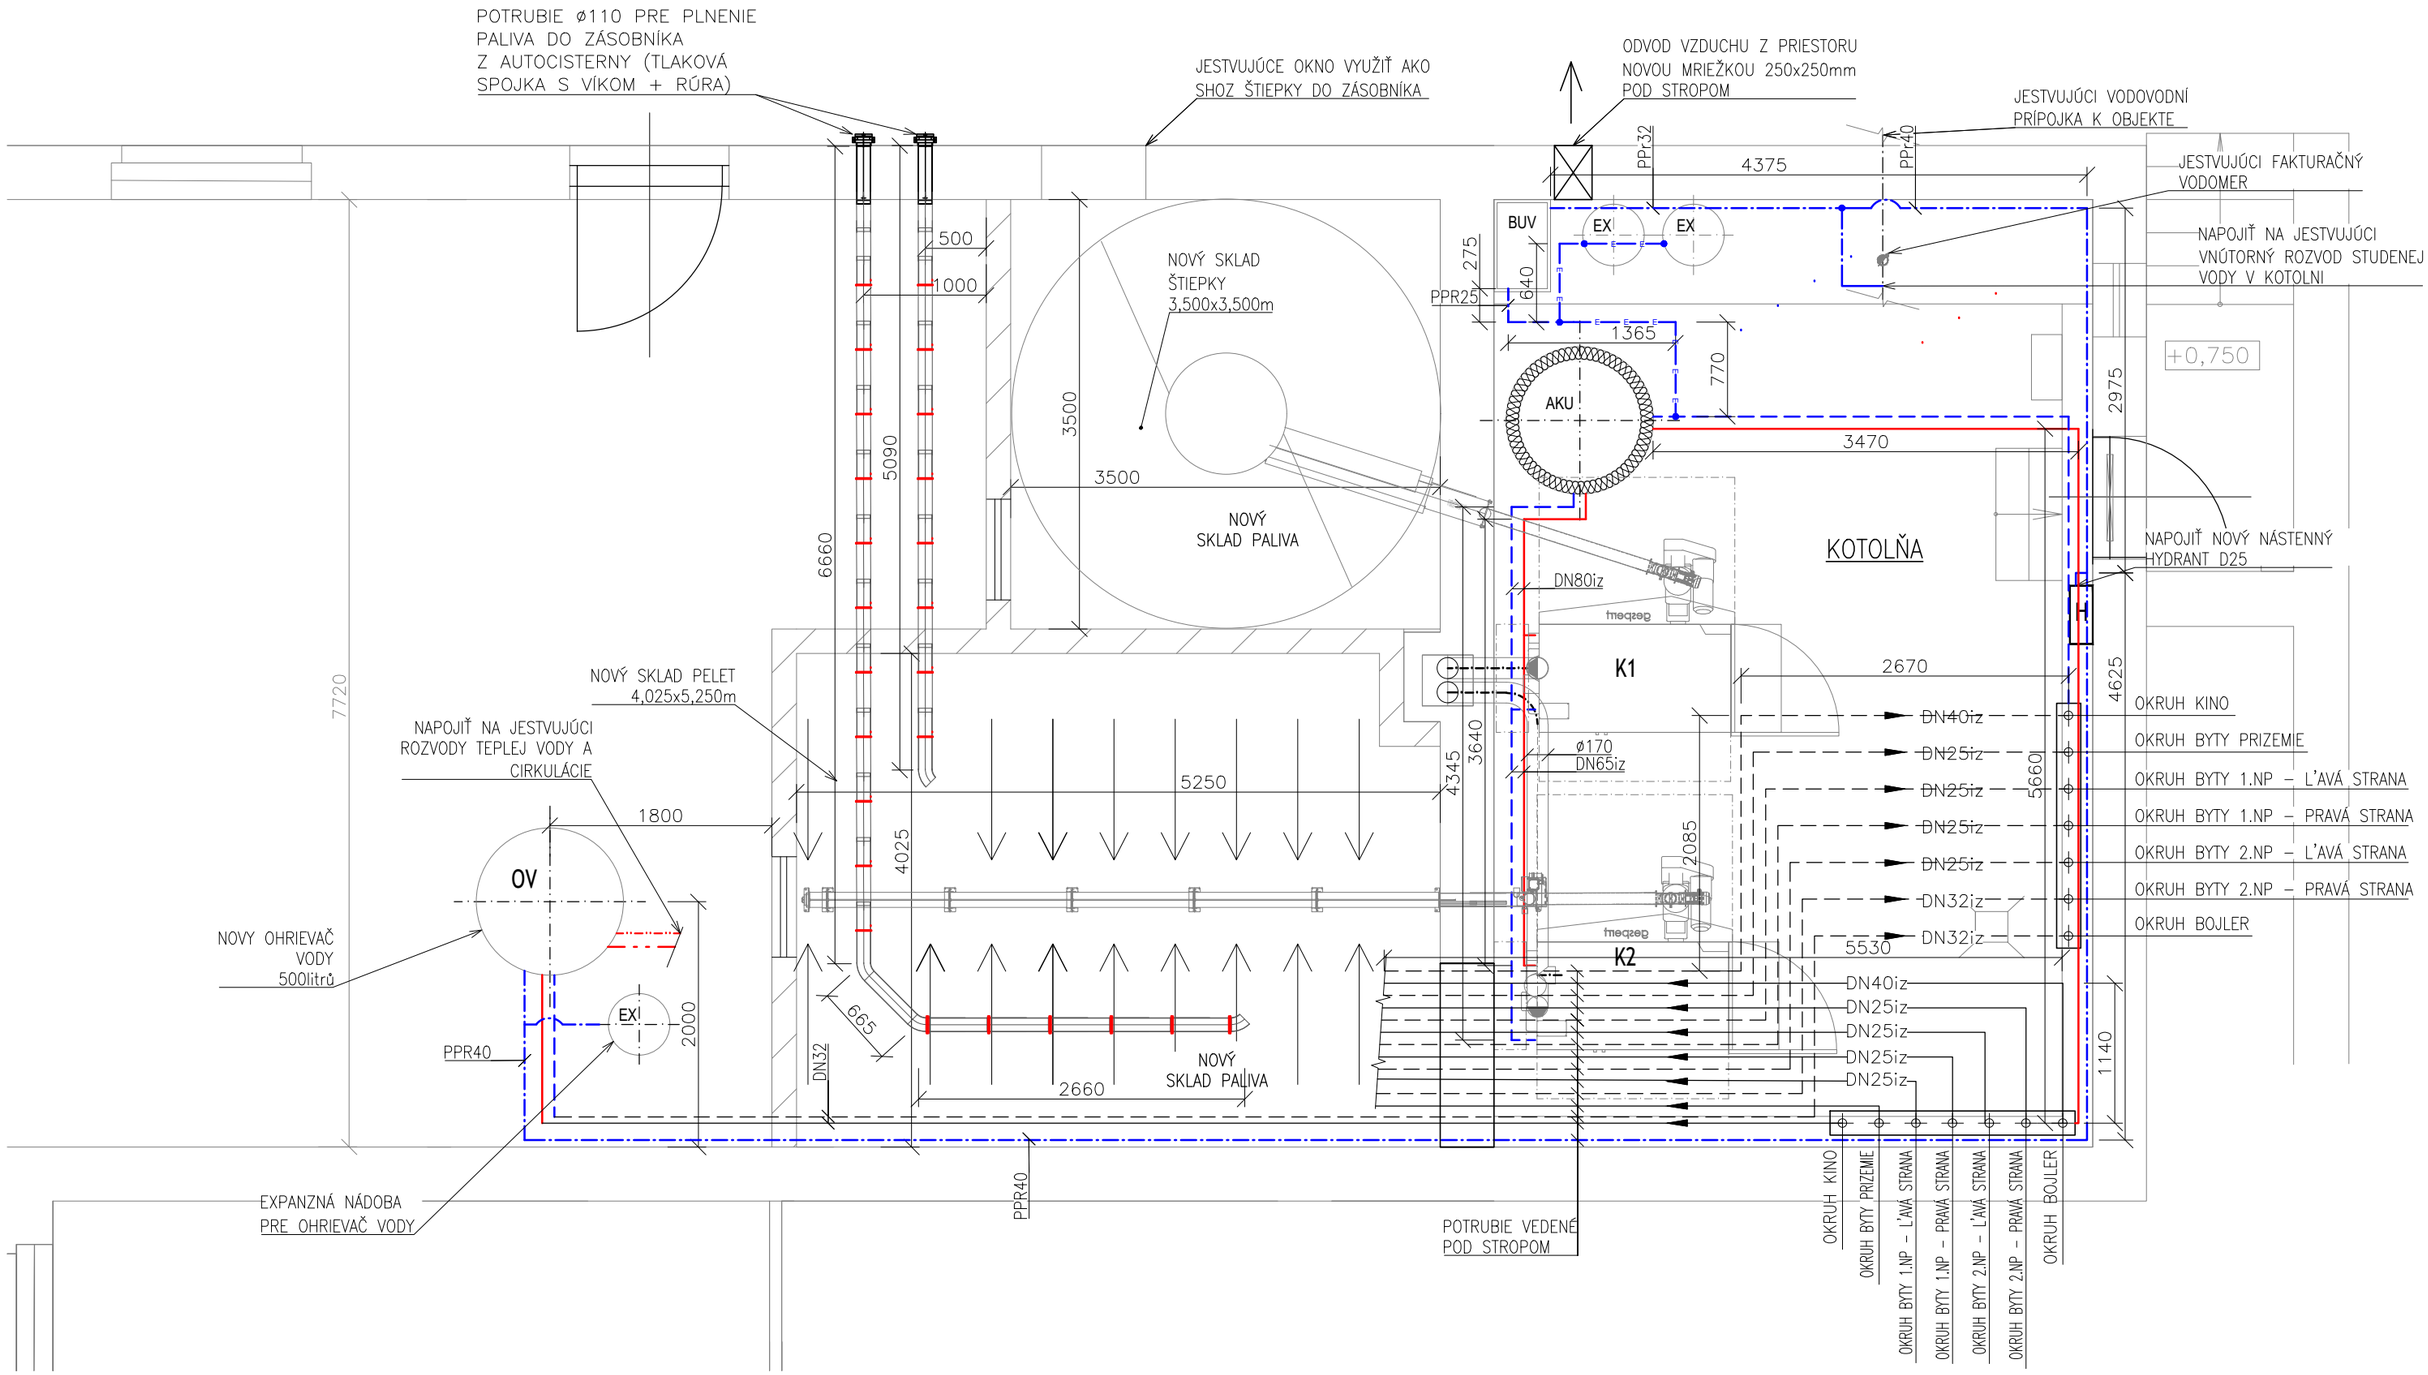

LEGENDA ZARIADENIA:

K1	KOTOL NA ŠTIEPKU 110 kW
K2	KOTOL NA ŠTIEPKU 110 kW
AKU	AKUMULAČNÁ NÁDOBA O OBJEME 1650L
EX	EXPANZNÉ NÁDOBY O OBJEME 250L (CELKOM 2KS)
BUV	BLOKOVÁ ÚPRAVŇA VODY
H	NÁSTENNÝ HYDRANT D25
OV	OHRIEVAČ VODY O OBJEME 500L

LEGENDA POTRUBIA:

- PRÍVODNÉ POTRUBIE
- VRATNÉ POTRUBIE
- EXPANZNÉ POTRUBIE
- STUDENÁ VODA
- CIRKULAČNÉ POTRUBIE
- TEPLÁ VODA

VYPRACOVAL	BRANNA	
KONTROLOVAL	ING. GORZOLKA	
ZODP.PROJEKTANT	ING. KAWULOK	

☎ 558 535 645
hegas@hegas.cz
www.hegas.cz

HEGAs, s.r.o.
Kaštanová 182
739 61 Třinec

NÁZEV STAVBY	REKONŠTRUKCIA KOTOLNE OBJEKTU SLOBODÁRNE V MESTE TURANY NA BIOMASU	STUPEŇ PD	PROJEKT PRE VÝBER ZHOTOVITEĽA
ČÁST STAVBY	E.DOKUMENTACIA TECHNICKÉHO ZARIADENIA	DATUM	06/2019
MÍSTO STAVBY	parc. č.2286, k.ú.TURANY	FORMÁT	A3
STAVEBNÍK	MESTO TURANY	MĚŘÍTKO	1:50
OBSAH VÝKRESU	TECHNOLOGIA KOTOLNE - ROZVODY	ČÍSLO ZAKÁZKY: 318 359	ČÍSLO VÝKRESU: E.3

DATUM TISKU: 18.06.2019