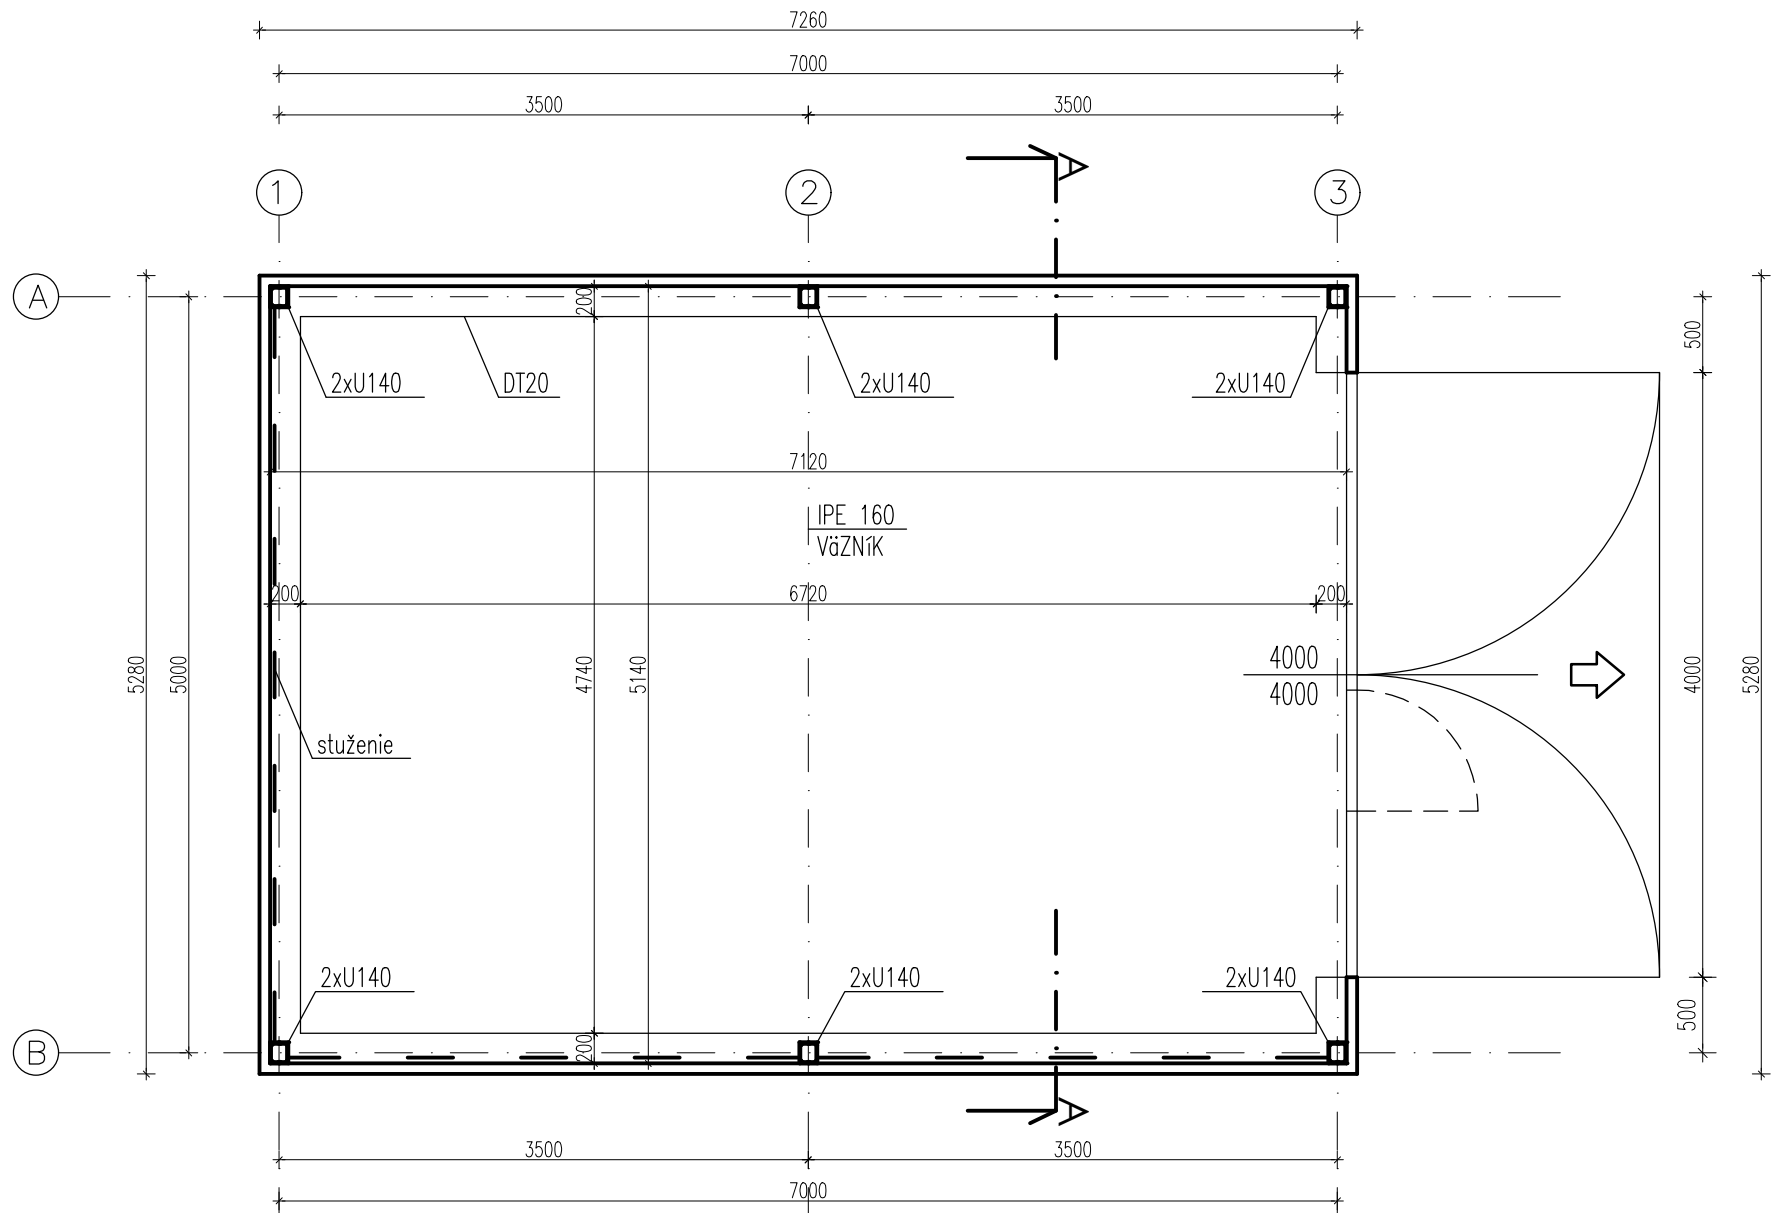


PÔDORYS PRÍZEMIA



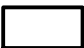

LEGENDA MIESTNOSTI

Č. M.	NÁZOV MIESTNOSTI	PLOCHA m ²	PODLAHA	STENY	PODHLAD
1.01	SKLAD NÁRADIA	36,60	BETÓNOVÁ MAZANINA C25/30	POZINK. TVAR. PLECH	POZINK. TVAR. PLECH


POZNÁMKY:

- KÓTOVANÁ HRUBÁ STAVBA V MILIMETROCH
- VÝŠKOVÉ KÓTY V METROCH
- PODROBNÝ VÝPIS SKLADBY KONŠTRUKCIE viď. VÝKRES REZ A-A
- PRED REALIZÁCIOU STAVEBNÝCH OTVOROV JE VHODNÉ PREKONZULTOVAŤ A PRÍPADNE UPRAVIŤ STAVEBNÉ ROZMERY OTVOROV PODLA KONKRÉTNÝCH TECHNICKÝCH POŽIADAVIEK DODÁVATEĽA OTVOROVÝCH VÝPLNÍ.
- TZB PREBERAŤ Z ODBORNÝCH VÝKRESOV PROFESISTOV
- ROZMERY V DOKUMENTÁCII JE POTREBNÉ PRISPÔSOBIŤ REÁLNYM MIERAM A PODMIENKAM NA STAVBE!
- NEJASNOSTI HLÁSIŤ DOZOROM STAVBY!
- NEPREDVÍDANÉ SKUTOČNOSTI ZISTENÉ POČAS STAVEBNÝCH PRÁC JE POTREBNÉ PREKONZULTOVAŤ S PROJEKTANTOM!
- DODÁVATEĽ STAVBY MUSÍ PREŠTUDOVAŤ CELÚ PROJEKTOVÚ DOKUMENTÁCIU, V PRÍPADE ZISTENIA NEDOSTATKOV NA NICH UPOZORNIŤ!
- DODÁVATEĽ MUSÍ DODRŽAŤ PLATNÉ VYHLÁŠKY A STN EN!

LEGENDA MATERIÁLOV:

-  OCEĽOVÉ KONŠTRUKCIE S235
-  OBVODOVÝ PLÁŠŤ
POZINKOVANÝ TVAROVANÝ PLECH

Tento výkres je originál, jeho kopírovanie je trestné podľa §21, odst. d., zákona č.383/1997 Z.z.!

ZODP. PROJEKTANT Ing. Bugár Zigmund	PROJEKTANT Ing. Bugár Zigmund	VYPRACOVAL Ing.Bajcsi J.Andrea	 buing <i>project</i> Veľký Meder, Tichá 5. 0903 408 417
INVESTOR: PD KÚTNIKY MIESTO STAVBY: MALÁ BELÁ			
NÁZOV AKCIE: Rekonštrukcia farmy ošipaných Malá Belá Zmena č.1			FORMÁT 2A4
ČASŤ: SO-21 - SKLAD NÁRADIA			DÁTUM 01.2022
NÁZOV VÝKRESU: PÔDORYS PRÍZEMIA			ÚČEL SP
			Č. ZÁKAZKY
			MIERKA: 1 : 50
			Č. VÝKRESU 03.