
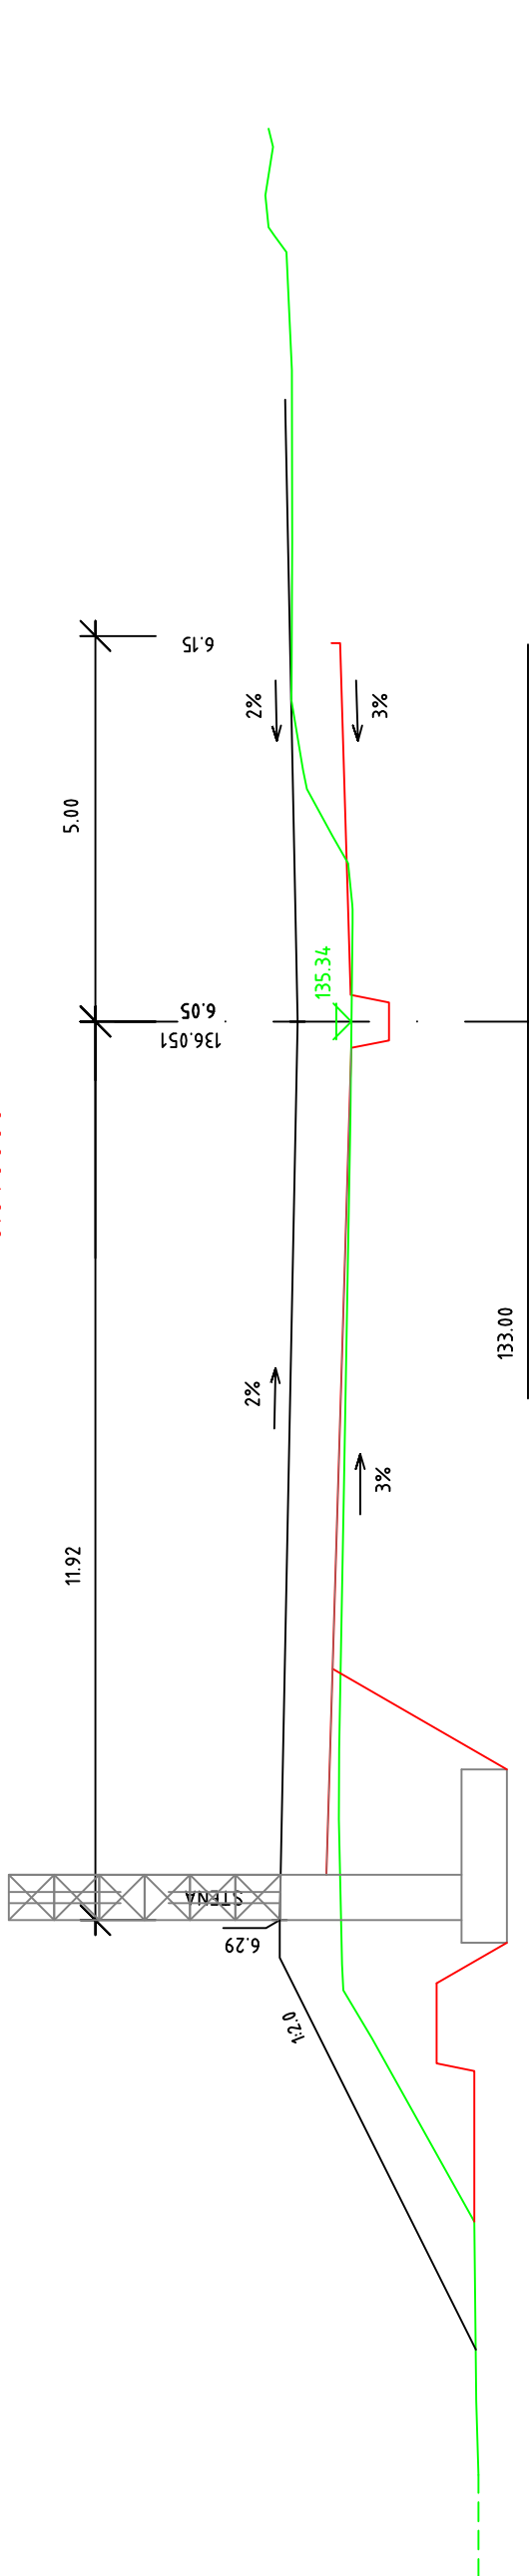
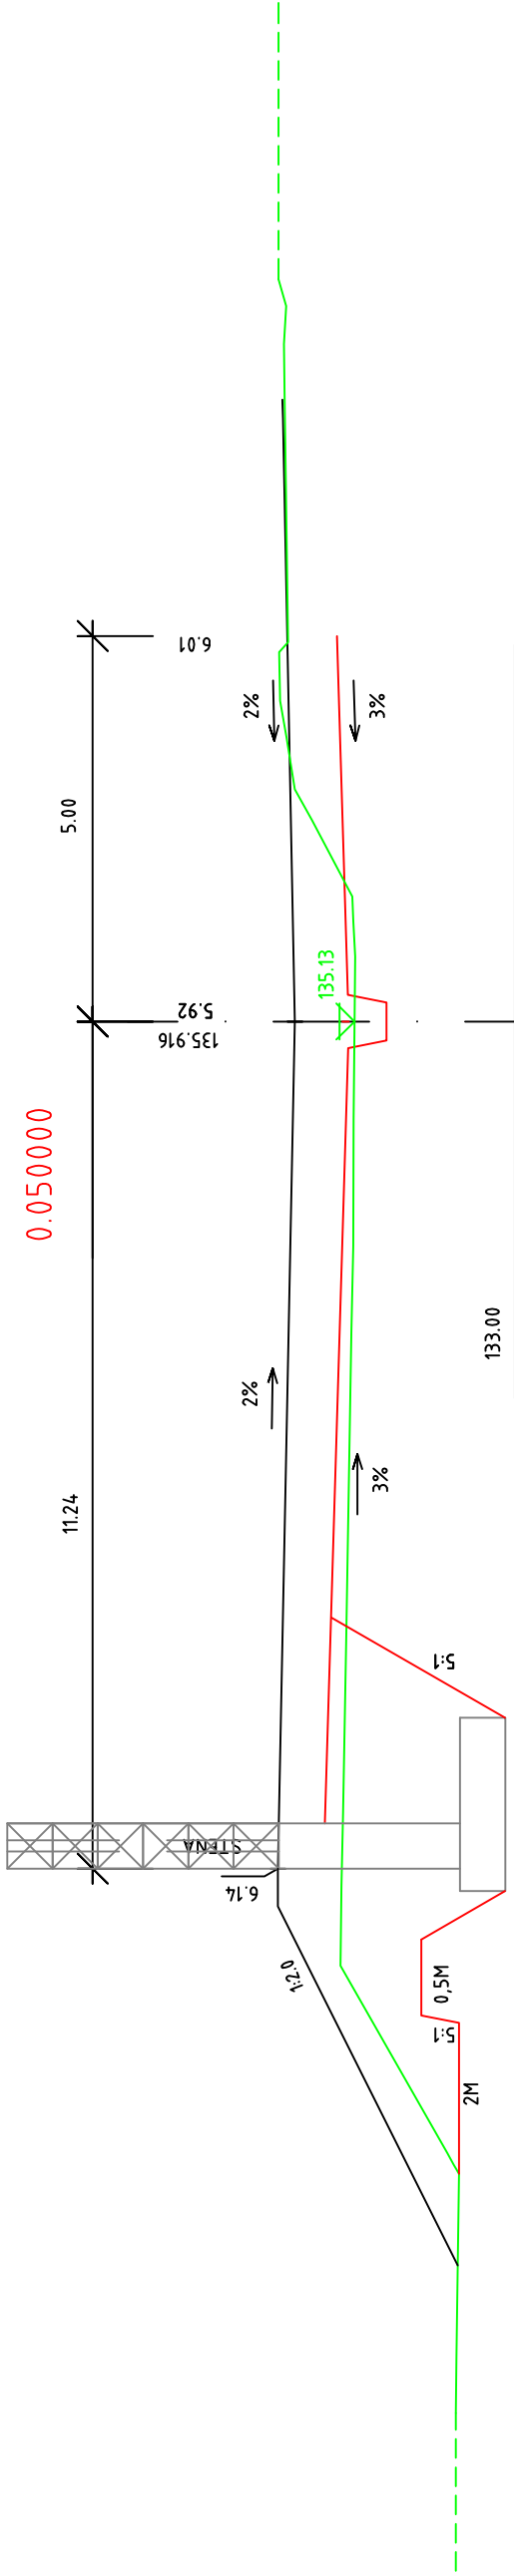


PREČNE REZY

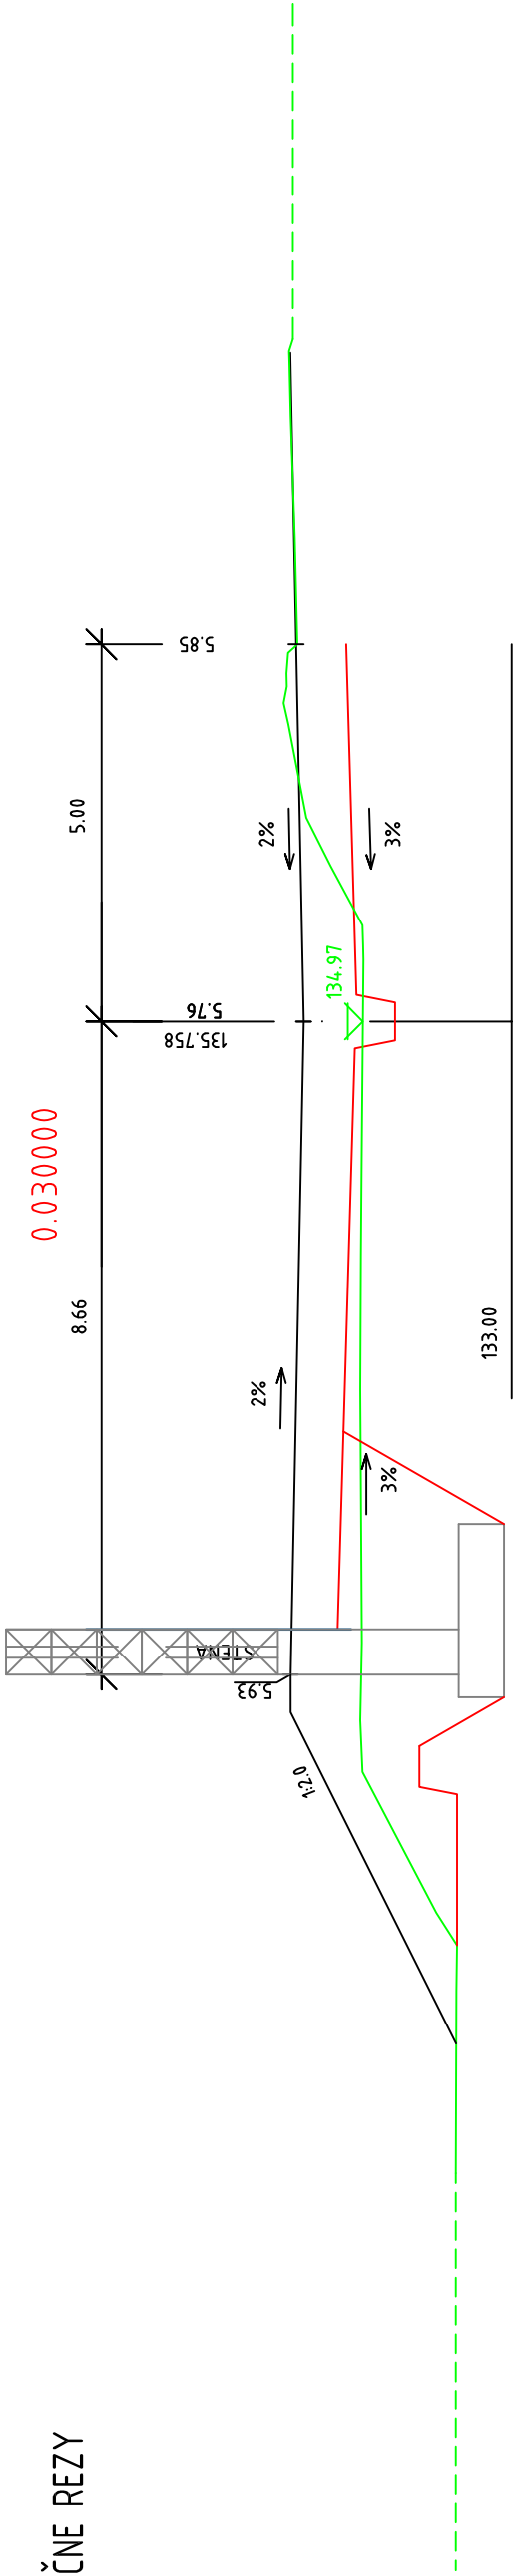

- INŽINIERSKÉ SIEŤE SÚ ZAMERANÉ LEN ORIENTAČNE, PRESNÚ POLOHU SIETÍ VYTÝČIŤ PRI REALIZÁCIÍ STAVBY
- DIELO SLUŽÍ VÝLUČNE PRE ÚČELY UVEDENEJ STAVBY.
- VÝROBA KÓPIÍ DIELA, ALEBO JEHO ČASTÍ, AKO AJ POUŽITIE NA INÉ ÚČELY, AKO PRE UVEDENÚ STAVBU SÚ BEZ SÚHLASU AUTOROV ZAKÁZANÉ.
- PROJEKTANT NENESIE ŽIADNU ZODPOVEDNOSŤ ZA ZMENY USKUTOČNENÉ BEZ JEHO PÍSMENÉHO SÚHLASU !!
- ZHOTOVITEĽ JE POVINNÝ O ZISTENÝCH CHYBÁCH V DOKUMENTÁCIÍ NEODKLADNE INFORMOVAŤ PROJEKTANTA A --REŠIŤ ICH NÁPRAVU PO KONZULTÁCIÍ S NÍM !!
- ZHOTOVITEĽ JE POVINNÝ ZMENY A ÚPRAVY KONŠTRUKČNÉHO REŠENIA A --NAVHRNUTÝCH DETALOV KONZULTOVAŤ S --PROJEKTANTOM !!
- ZHOTOVITEĽ JE POVINNÝ SKUTOČNÉ ROZMERY SKONTROLOVAŤ NA STAVBE A O --PRÍPADNÝCH NEZROVNALOSTIACH S --PROJEKTOVOU DOKUMENTÁCIOU NEODKLADNE INFORMOVAŤ PROJEKTANTA !!

HLAVNÝ INŽINIER PROJEKTU		ZODPOVEDNÝ PROJEKTANT	VYPRACOVAL	BSF-PROJECT S.R.O.	
ING. Roman HANÁK		ING. František TÓTH	ING. František TÓTH	PROJEKČIA INŽINIERSKÝCH STAVIEB	
STAVEBNÍK:		ODVOZ A LIKVIDÁCIA ODPADU A.S., IVÁNSKA CESTA 22, 811 24 BRATISLAVA		Mlynská 527/4, Jella 925 23	
Miesto stavby:		Bratislava – Ružinov,p.č.3973/6, 3979/65, 3979/71		IČO: 53 370 376 DIČ: 2121347338	
NÁZOV STAVBY:		REKONŠTRUKCIA EXISTUJÚCEJ SPEVNENEJ PLOCHY VYUŽÍVANEJ SPOLOČNOSŤOU PRE VJAZD / VÝJAZD A SKLADOVANIE ODPADOV.	PROFESIA: DOPRAVA	Pečiatka a podpis	
STAVEBNÝ OBJEKT:		S0 01 – REKONŠTRUKCIA SPEVNENEJ PLOCHY	FORMÁT: 3x44	Č. DOKUMENTU	
DOKUMENT:		PREČNE REZY	STUPEŇ: DSP		
			Č. ZÁK. 03/2023 DSP	6.5.	
			MERKA 1:100		