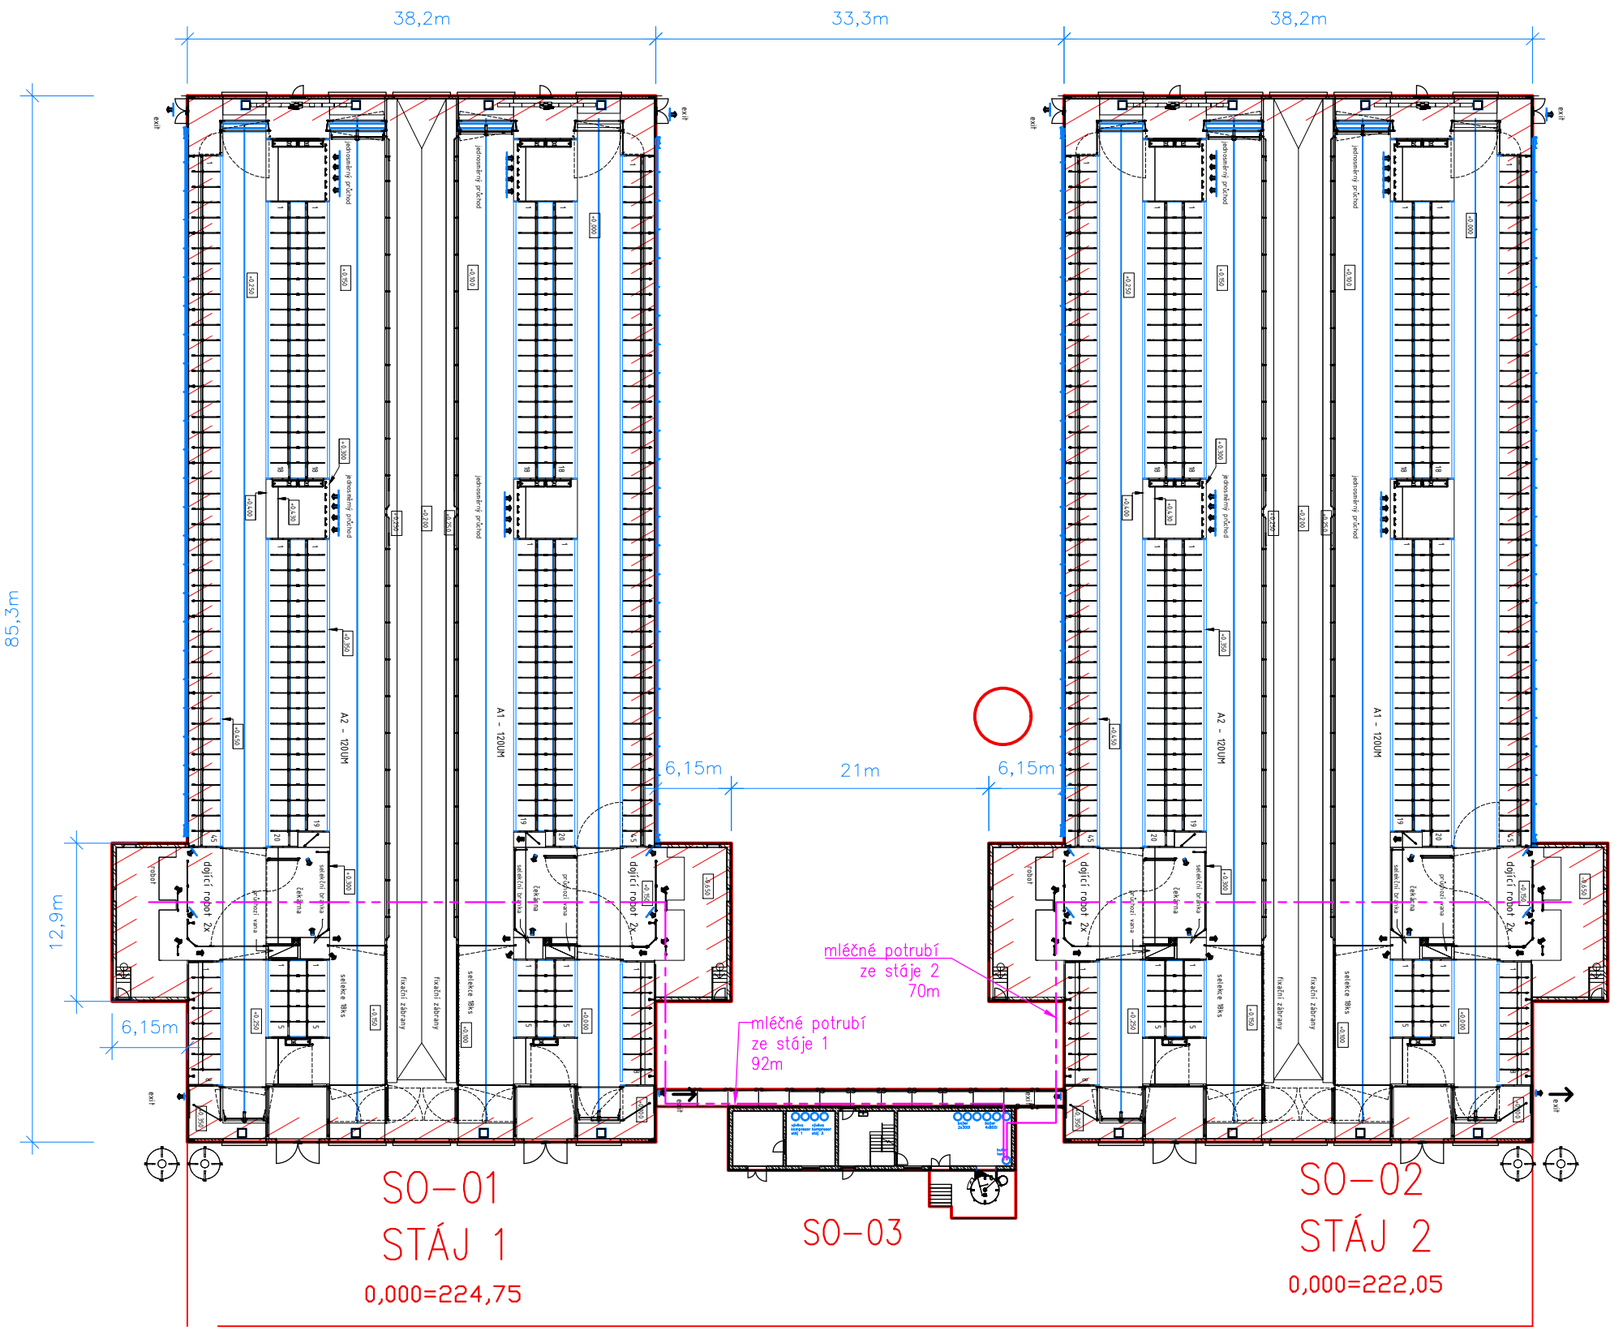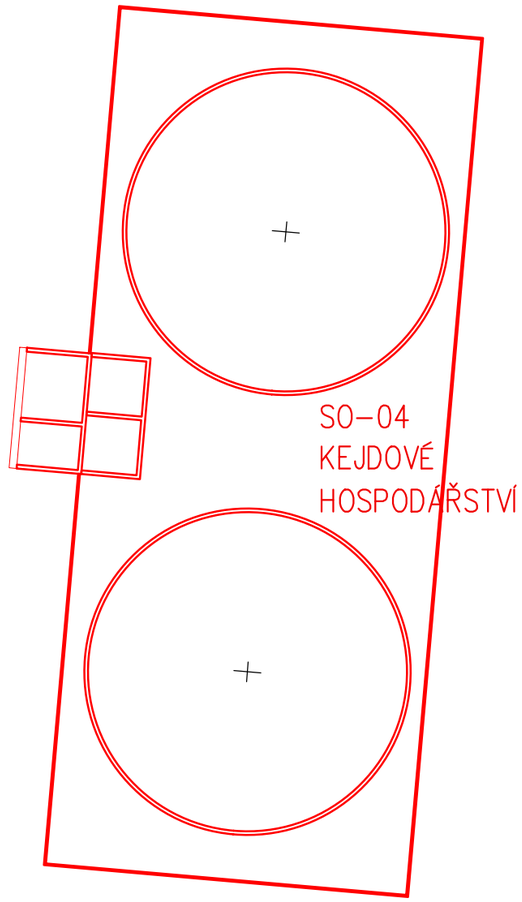FARMA DRŽENICE - MLÉČNÉ POTRUBÍ
M 1:500