
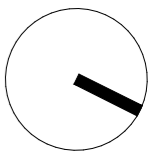


### LEGENDA MIESTNOSTÍ

Č.M.	NÁZOV MIESTNOSTI	PLOCHA (m <sup>2</sup> )
-1.01	VÝROBNÁ HALA	692,36
-1.02	SKLAD	16,55
-1.03	TECHNICKÁ MIESTNOSŤ	17,36
-1.04	VÝŤAH NA VÍNO	0,64
-1.05	CHODBA	2,88
-1.06	DEGUSTÁCIA VÍNA	80,10
-1.07	WC ŽENY	7,84
-1.08	WC MUŽI	7,84
-1.09	SKLAD	4,45
-1.10	NÁKLADNÝ VÝŤAH	11,02
		<b>841,04 m<sup>2</sup></b>

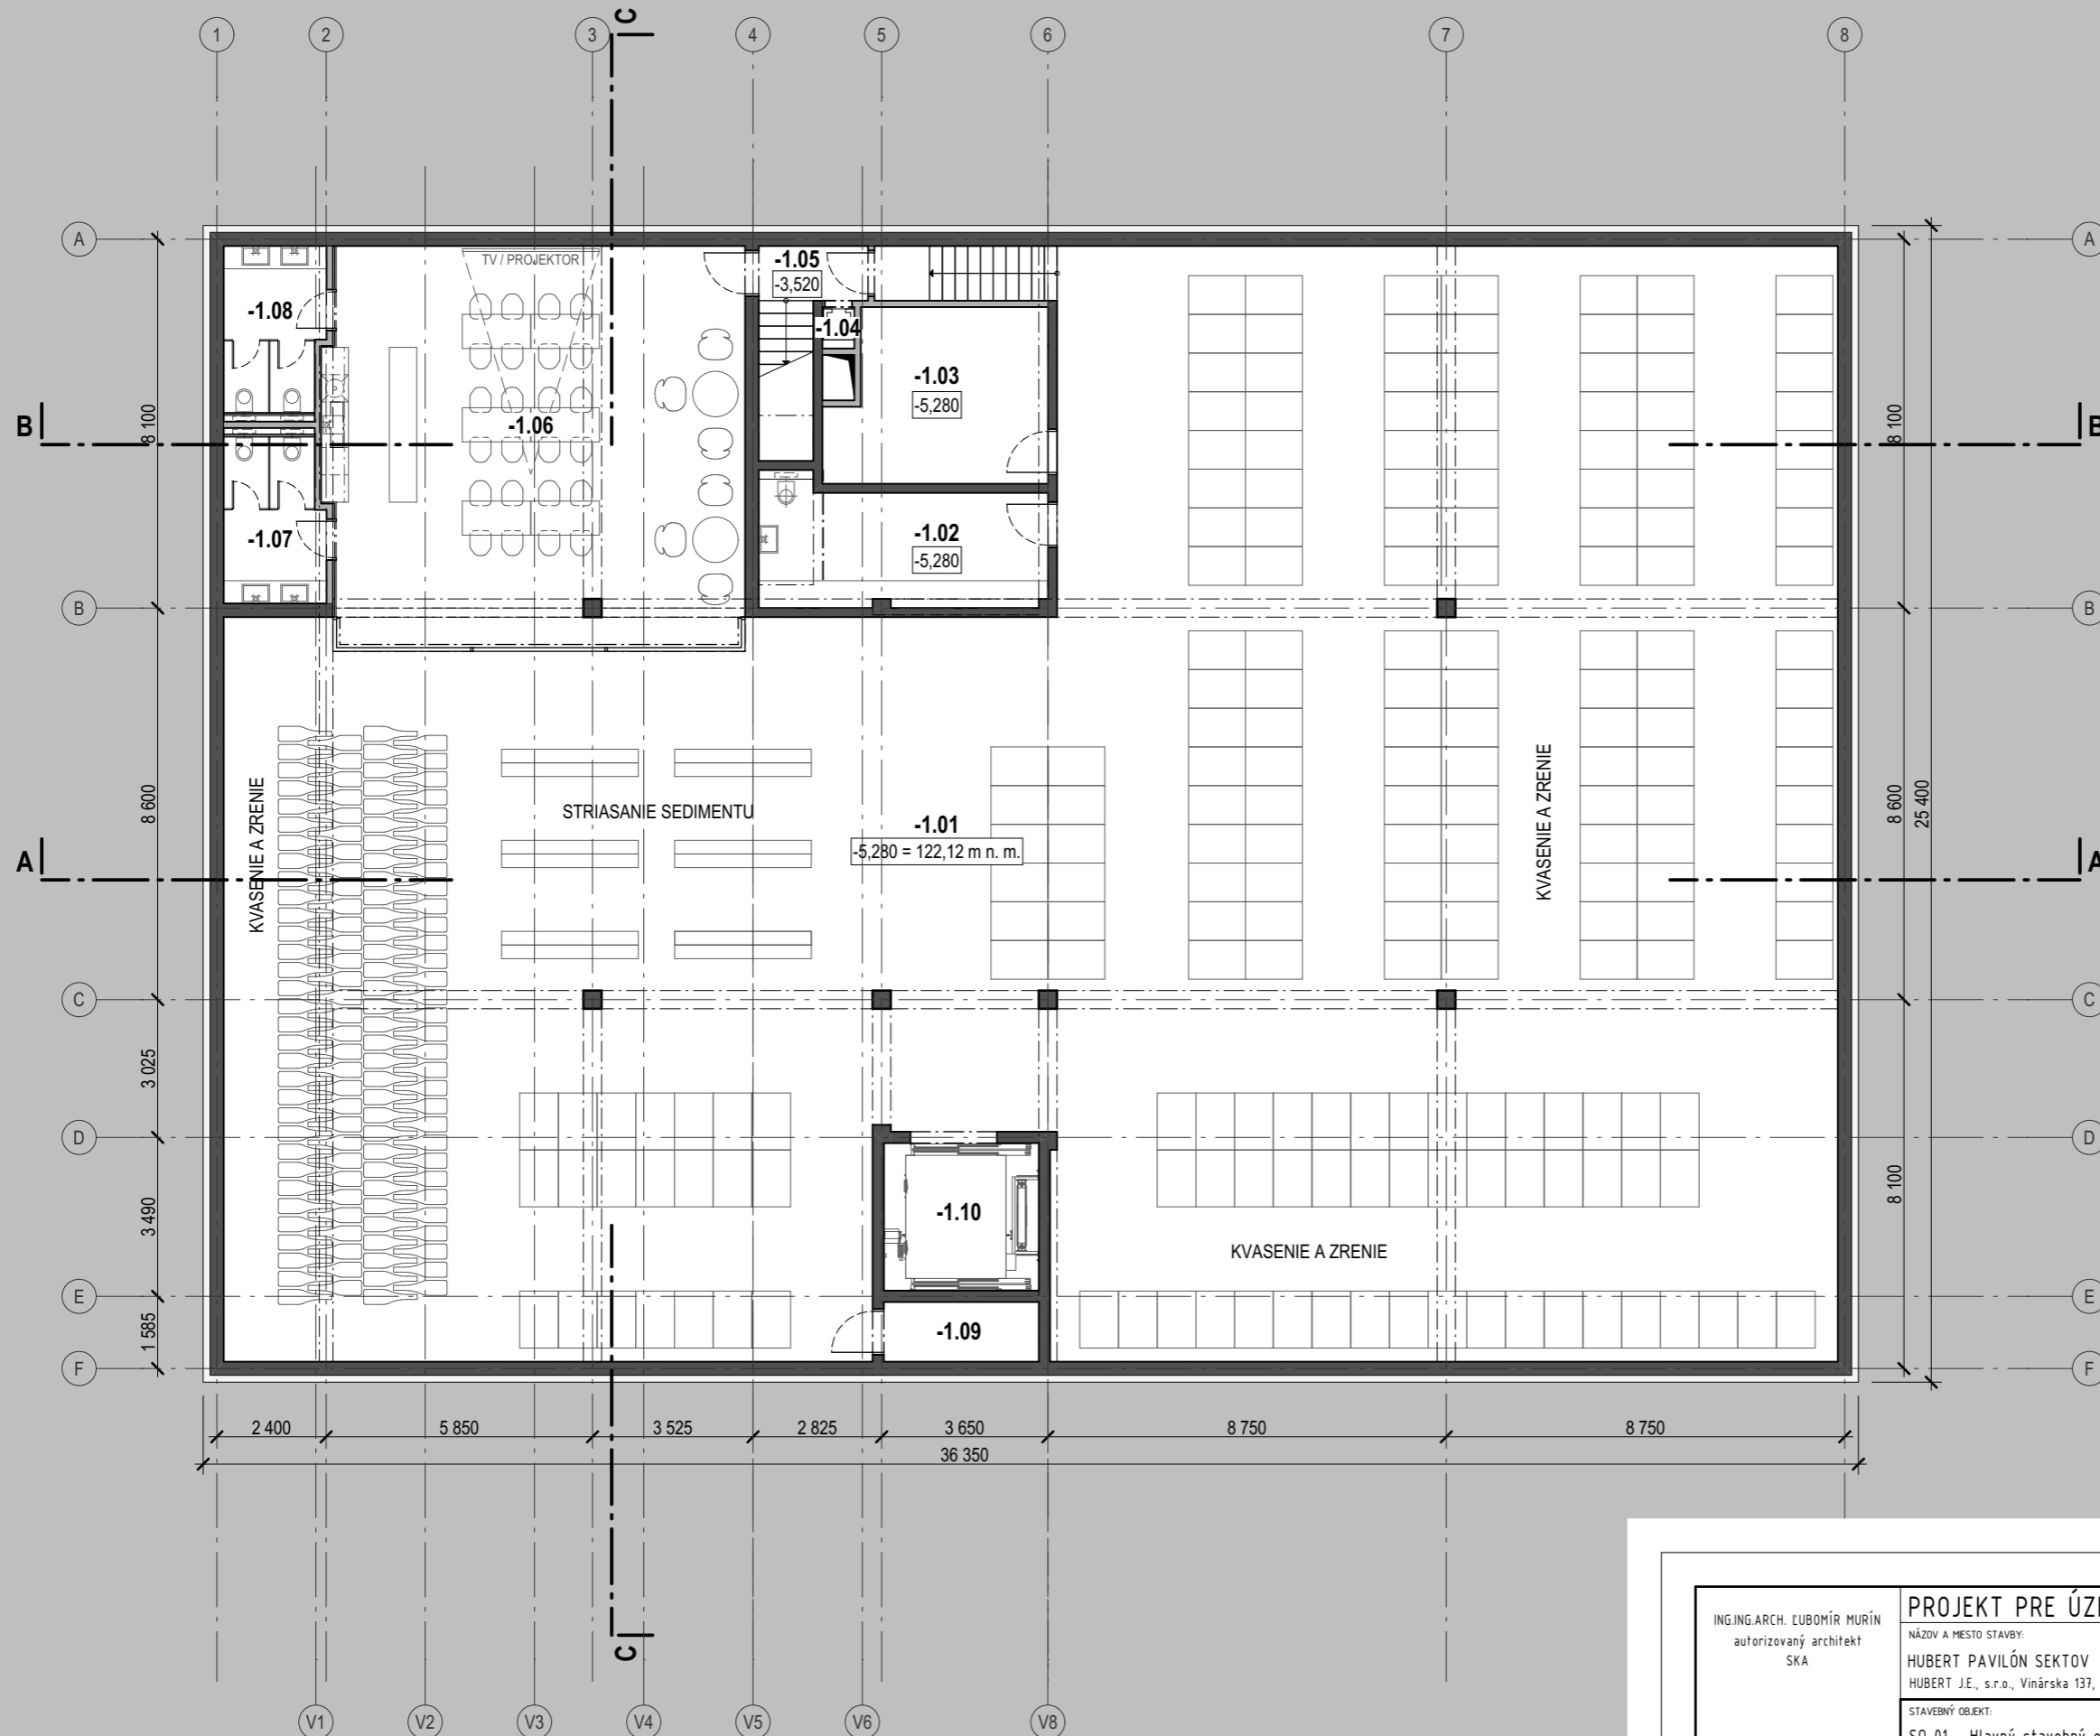

±0,000=127,40m n.m.

ING.ING.ARCH. LUBOMÍR MURÍN autorizovaný architekt SKA	<b>PROJEKT PRE ÚZEMNÉ ROZHODNUTIE</b> NÁZOV A Miesto STAVBY: HUBERT PAVILÓN SEKTOV HUBERT J.E., s.r.o., Vinárska 137, SK-926 01 Sereď - k.ú. Sereď parc.č. 3042/1, 3042/5	A K L M Architektonická kancelária Lubomír Murín, s.r.o. Mraziarenská 6, 82108 Bratislava
	STAVEBNÝ OBJEKT: SO 01 - Hlavný stavebný objekt	SITUÁCIE
INVESTOR: HUBERT J.E., s.r.o., Vinárska 137, SK-926 01 Sereď	ARCHIV. ČÍSLO: 11	
ARCHITEKTONICKÝ NÁVRH, ZODPOVEDNÝ PROJEKTANT: Ing.ing.arch. Lubomír Murín, Ing.arch. Lukáš Šíp	FORMÁT: 2x44	
NÁZOV VÝKRESU: PÓDORYS 1. PODZEMNÉHO PODLAŽIA	DÁTUM: 12/2022	
	MIERKA: M1:150	ČÍSLO VÝKRESU: E 1.1-02