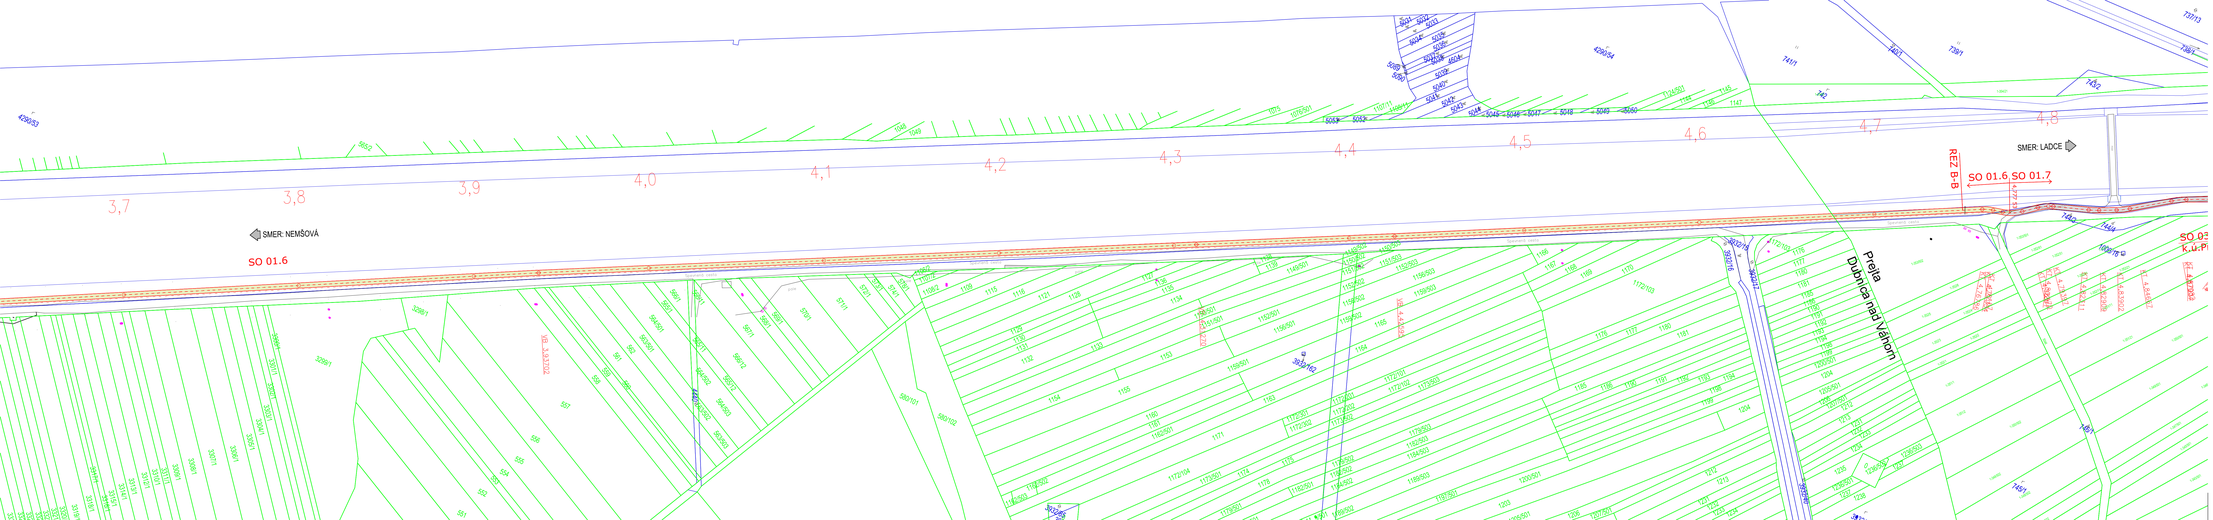

POZNÁMKA:

PRED ZAHÁJENÍM STAVEBNÝCH PRÁC JE NUTNÉ PRESNE VYTÝČIŤ VŠETKY JESTVUJÚCE INŽINIERSKE SIETE ZA PRÍTOMNOSTI SPRÁVCOV JEDNOTLIVÝCH SIETÍ TAK, ABY NEDOŠLO K ICH POŠKODENIU!!! VŠETKY JESTVUJÚCE A NAVRHOVANÉ INŽ. SIETE POD SPEV. PLOCHAMI MUSIA BYŤ V CHRÁNIČKACH. OCHRANU INŽINIERSKÝCH SIETÍ JE POTREBNÉ REALIZOVAŤ PODĽA POŽIADAVIEK SPRÁVCOV SIETÍ!

Legenda :

- Kataster C
- Kataster E
- Cyklotrasa vedená po novej konštrukcii v prísype
- Cyklotrasa vedená po jestvujúcej asfaltovej komunikácii

Projekt je spracovaný v rozsahu pre územné rozhodnutie. Dokumentácia je spracovaná na základe normohovnej legislatívy a požiadaviek investora.

Úkolňač platnej legislatívy SR a STNEN.

1:1,00	m.n.m.Bpv

STAVEBNÍK	Trenčiansky samosprávny kraj K dolnej stanici 7282/20A 911 01 Trenčín, Slovenská Republika
AUTOR PROJEKTU	emPulse, s.r.o.
GENERÁLNY PROJEKTANT	emPulse, s.r.o., Revolučná 10, 010 01 Žilina www.empulse.sk, empulse@empulse.sk, www.emtream.sk

emPulse, s.r.o.
Revolučná 10
010 01 Žilina
0948 363 800
empulse@empulse.sk
www.empulse.sk

ZODPOVEDNÝ PROJEKTANT	Ing. Pavol Matys
VYHOTOVIL	Ing. Michal Löffler
KONTROLOVAL	Ing. Michal Šooder
KATASTRÁLNE ÚZEMIE	Nemšová, Dubnica nad Váhom, Prejta, Klobušice, Ilava, Košeca, Ladce
PARCELA	viď textová časť dokumentácie

PROFISA s.r.o.
Závodská cesta 4
010 01 Žilina
IČO: 31 172 322 02
e-mail: profisa@profisa.sk
projektovanie dopravných stavieb a inžinierska činnosť

ETAPA/E	DOKUMENTÁCIA PRE ÚZEMNÉ ROZHODNUTIE
STAVBA	"Zlepšenie cyklistickej infraštruktúry v TSK" - časť 4: úsek Nemšová - Dubnica nad Váhom - Ladce
OBJEKT	SO 01.6, SO 01.7 - Cyklotrasa
OBSAH	Situácia - kataster, Km 3,7 až 4,8

PROFISA		DOPRAVNÉ STAVBY	
Č. ZÁK.	538/A4/ROI	DÁTUM	12/2019
FORMÁT	7 x A4	MIERKA	1:1000
PROFISA	Č. VÝKRESU		SADA
	DS	05	