


DETAIL OBKLADU V TELOCVIČNI
V OSI 1, 10 A VO VÝKLENKU PALUBOVKY
M 1:10

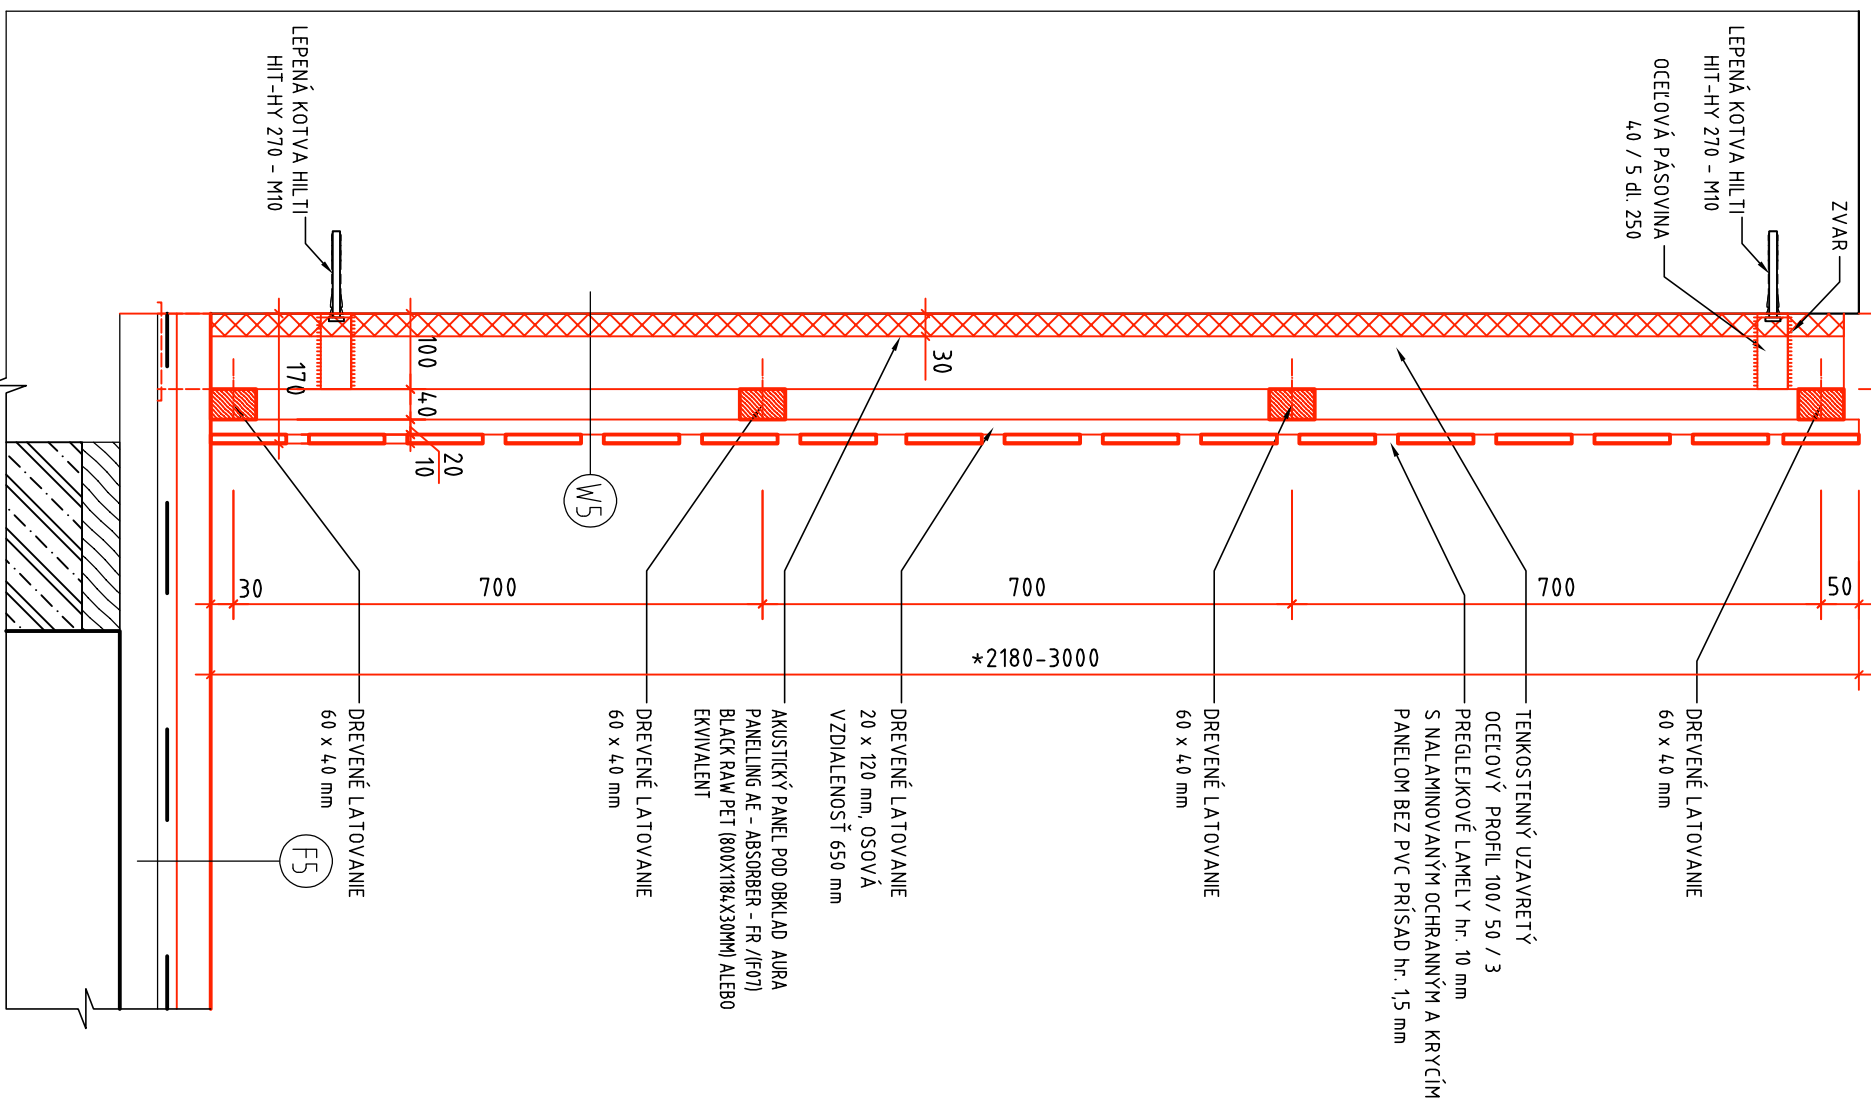

- VZDIALENOSŤ OCELOVEJ KONŠTRUKCIE OD STENY A CELKOVÁ VÝŠKA OBKLADU SA V MIESTE ŠTÍTOVÝCH STIEN LIŠI, ROZMERY DODRŽAŤ PODĽA VÝKRESOV PODORYSU A REZU

ÚPRAVY POUŽITÝCH MATERIÁLOV

OZN.	POPIS
W5	-obklad z preglejkových lamiel hr. 10mm s nalaminovaným ochranným a krycím panelom bez pvc prísaď, hr.1,5mm, bs1d0, farba 0013 greige na drevenom rošte a ocelovej konštrukcii z jasklov -akustický panel

ÚPRAVY POUŽITÝCH MATERIÁLOV

OZN.	POPIS
F5	-športová doska trojvrstvová, vrchná vrstva masív jaseň 5,2mm, celk. hr. 22mm -fólia 0,2 -drevený hranol do kríža osovo 500 (2500x75mm), vrchný hranol osovo 365mm(2500x75mm) - drevo impregnované, hr. 23mm -gumená podložka 10x10cm -drevené podložky, kocky 30mm -fólia 0,2mm -pôvodný drevený záklop 50mm

VÝKAZ JAKLOV OBKLADU W5			
DRUH MATERIÁLU	(kg/m)	(m)	(kg)
1 OCELOVÝ PROFIL JAKL 100/50/3	6,5300	372,600	2433,000
		0	0
CELKOVÁ HMOTNOSŤ PROFILOV OBKLADU W5			2433,000
			0

POZNÁMKA

-TÁTO DOKUMENTÁČIA JE VYPRACOVANÁ V REALIZAČNEJ PODROBNOSTI, NENAHRÁDZA DIELENSKÚ A VÝROBNÚ DOKUMENTÁCIU
-VŠETKY ROZMERY JE POTREBNÉ PŘERÁŤ NA STAVBE
-PRI VŠETKÝCH NEJASNOSTIACH PŘIŽIVAŤ PROJEKTANTA NA OBHLADKU
-DODÁVATEĽ STAVBY JE PŮVINNÝ REALIZOVAŤ VŠETKY PRÁČE V ZMYSLE PLATNÝCH NŮREM S DODRŽANÍM TECHNOLŮGICKÝCH A BEZPEČNOSTNÝCH POSTŮPOV
±0,000 = m n.m.
SÚR. SYSTÉM S-JTSK / GRID SYSTEM S-JTSK.
VÝŠKOVÝ SYSTÉM BpV / VERTICAL SYSTEM BpV

GENERÁLNY PROJEKTANT / HEAD DESIGNER



AKP Develop s.r.o.
Ipaľská 4
949 11 NITRA
MAIL: mikle@projektant-architekt-nitra.sk
TEL.: +421 903 741 509
IČO: 47 852 879

OBJEDNÁVATEĽ / CLIENT

Slovenská poľnohospodárska univerzita v Nitre
Andreja Hlinku č. 2
949 76 Nitra

PROJEKTANT / DESIGNER



AKP Develop s.r.o.
Ipaľská 4
949 11 NITRA
MAIL: mikle@projektant-architekt-nitra.sk
TEL.: +421 903 741 509
IČO: 47 852 879

VYPRACOVAL / DRAWN BY

Ing. Stanislav Mikle

KONTROLOVAL / CHECKER

Ing. Stanislav Mikle

NÁZOV ZAKAZKY / PROJECT NAME

OBNOVA A MODERNIZÁCIA OBJEKTU CENTRA UNIVERZITNÉHO ŠPORTU PRI SPU V NITRE
Kat. územie: Nitra Parc. číslo: 1885, 1886

STUPEŇ PD / PROJECT STAGE

DSP A RP

MIERKA / SCALE

1:10

DÁTUM VYDANIA / DATE OF ISSUE

01/2024

POČET A4 / NUMBER OF A4

2x44

NÁZOV OBJEKTU SO/IO / OBJECT NAME

NÁZOV PROFESNÉHO DIELU / PROFESSION PART
ARCHITEKTONICKO-STAVEBNÉ RIEŠENIE

NÁZOV DOKUMENTU / DOCUMENT NAME

DETAIL OBKLADU V TELOCVIČNI
V OSI 1, 10 A VO VÝKLENKU PALUBOVKY

NÁZOV SÚBORU / FILE NAME

JSP _ _ _ E1.1

412

KOPIA / COPY

ČÍSLO PROJEKTU
PROJECT NUMBER

STUPEŇ PD
PROJECT STAGE

OBCHODNÝ SÚBOR
BUSINESS PART

ČASŤ
PART

SO/IO
PROFESNÝ DIEL DILATAČIA
PROF. PART DILATATION

ČÍSLO DOKUMENTU
DOCUMENT NUMBER

REVÍZIA
REVISION