


0/1	WIATROŁAP	7.17 m ²
0/2	KOMUNIKACJA	10.58 m ²
0/3	SZATNIA/MAGAZYN	4.93 m ²
0/4	WC NIEPEŁNOSPRAWNI/KOBIETY	7.87 m ²
0/5	SALA	34.34 m ²
0/6	POM. OGÓLNODOSTĘPNE	22.88 m ²
0/7	SALA REHABILITACYJNA	24.91 m ²
0/8	ANEKS KUCHENNY/JADALNIA	17.65 m ²
0/9	WC MĘSKI	4.66 m ²

134.99 m²

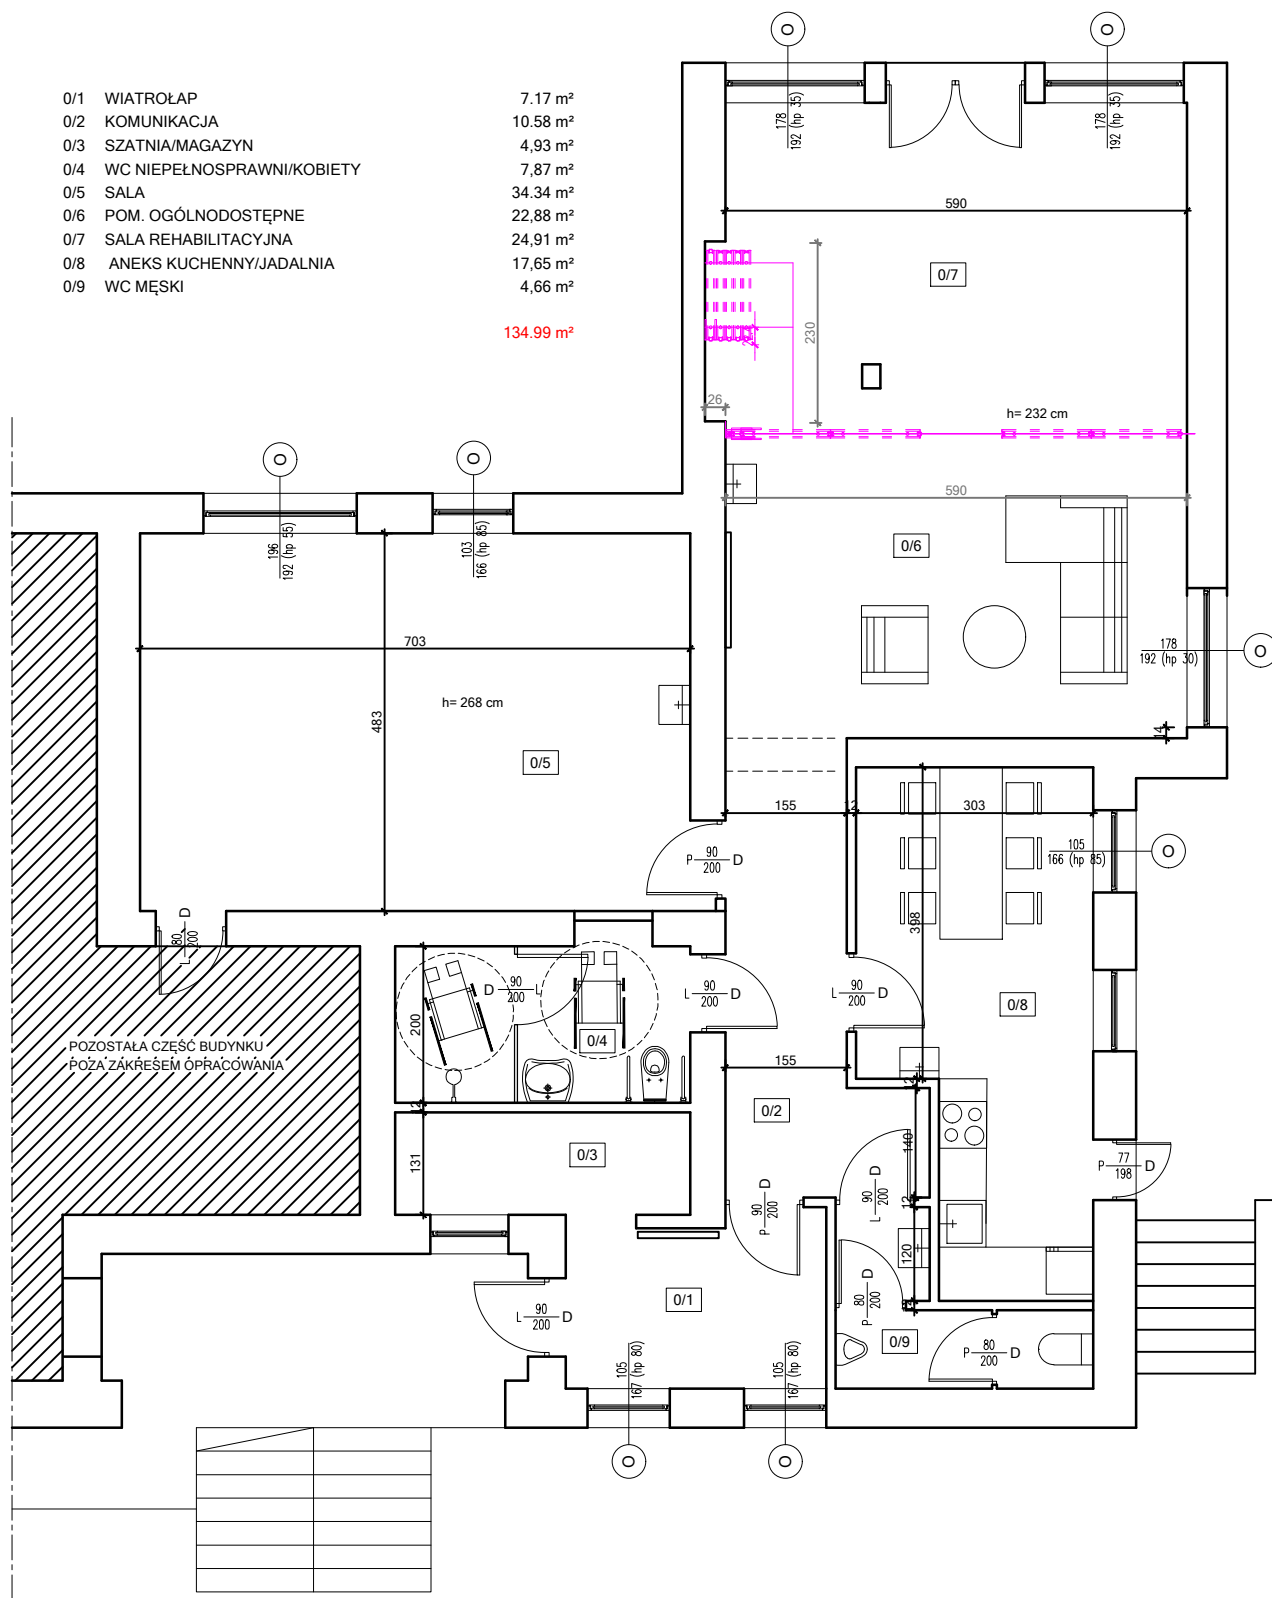

WERSJA "C"

UWAGI:

1. Rysunek rozpatrywać z projektem konstrukcyjnym i projektami branżowymi,
2. Wszystkie wymiary sprawdzić na budowie.