

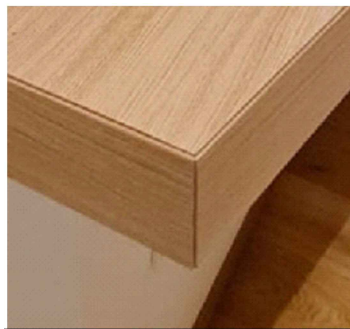




N 08 pôdorys

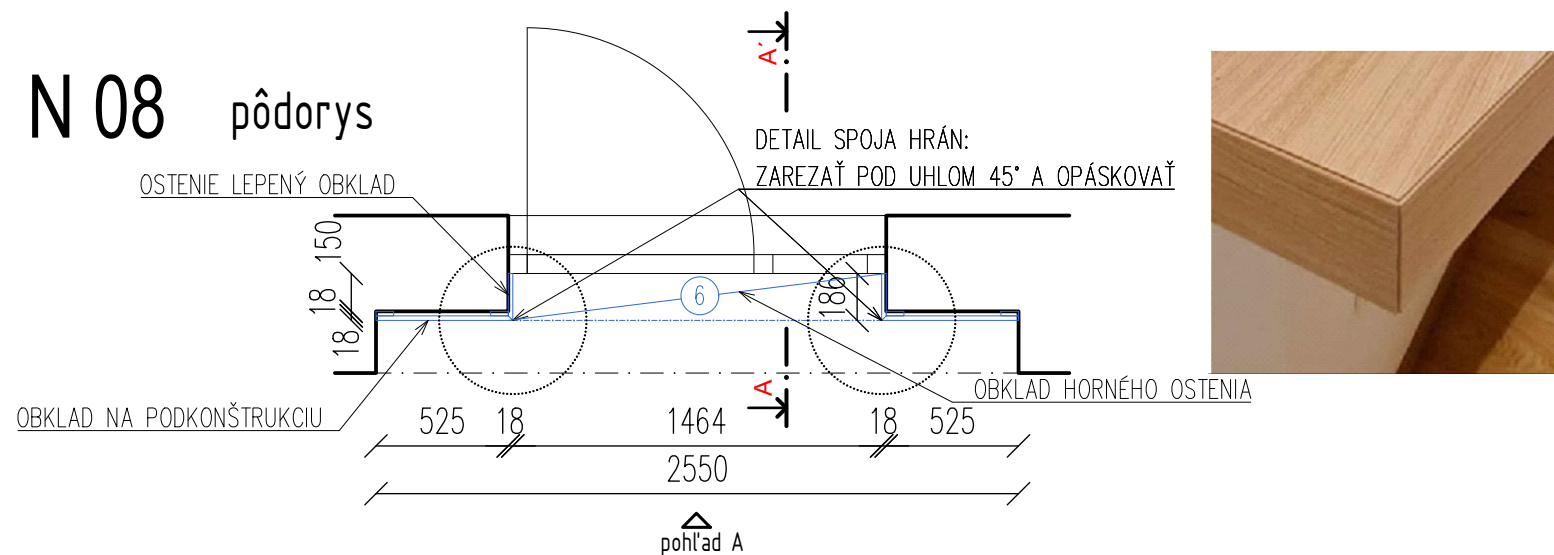

pohľad A

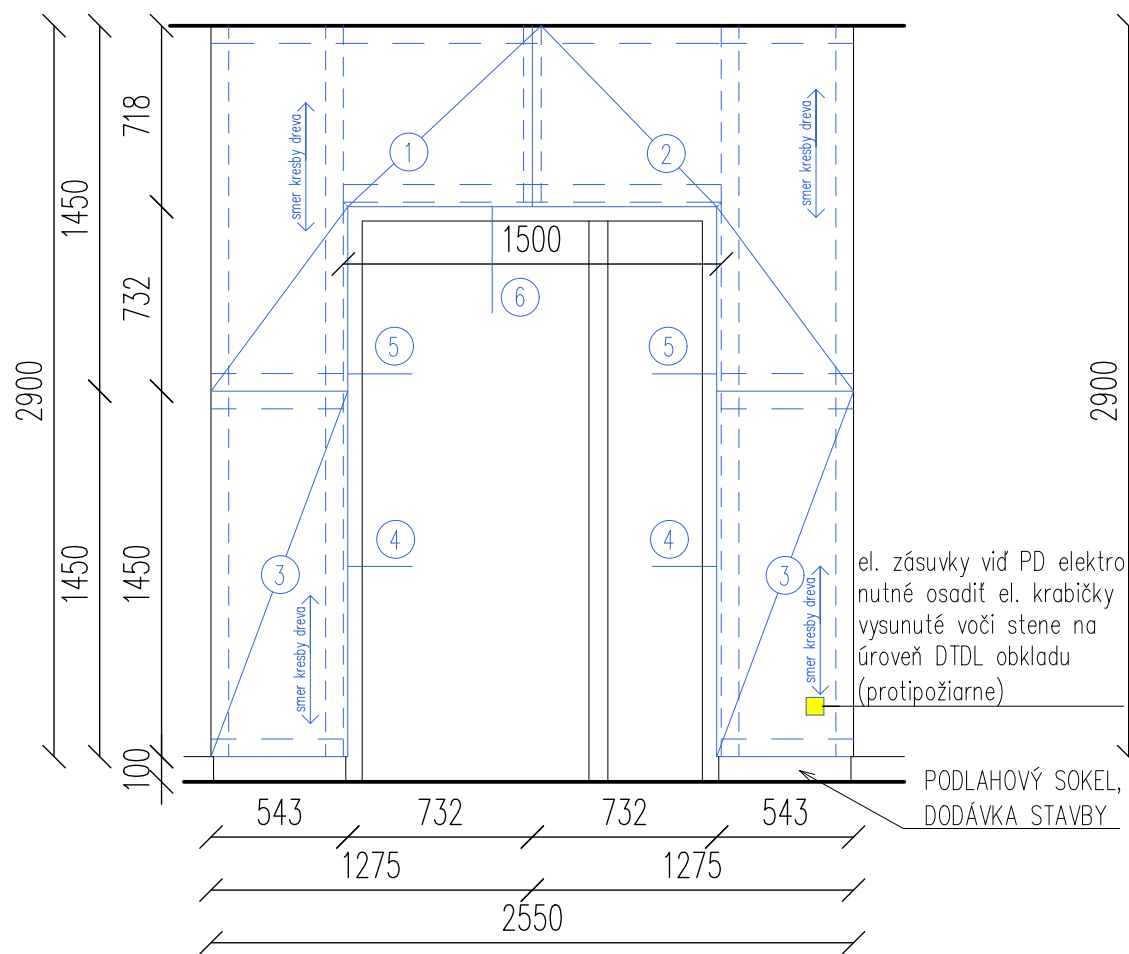


rez A-A'

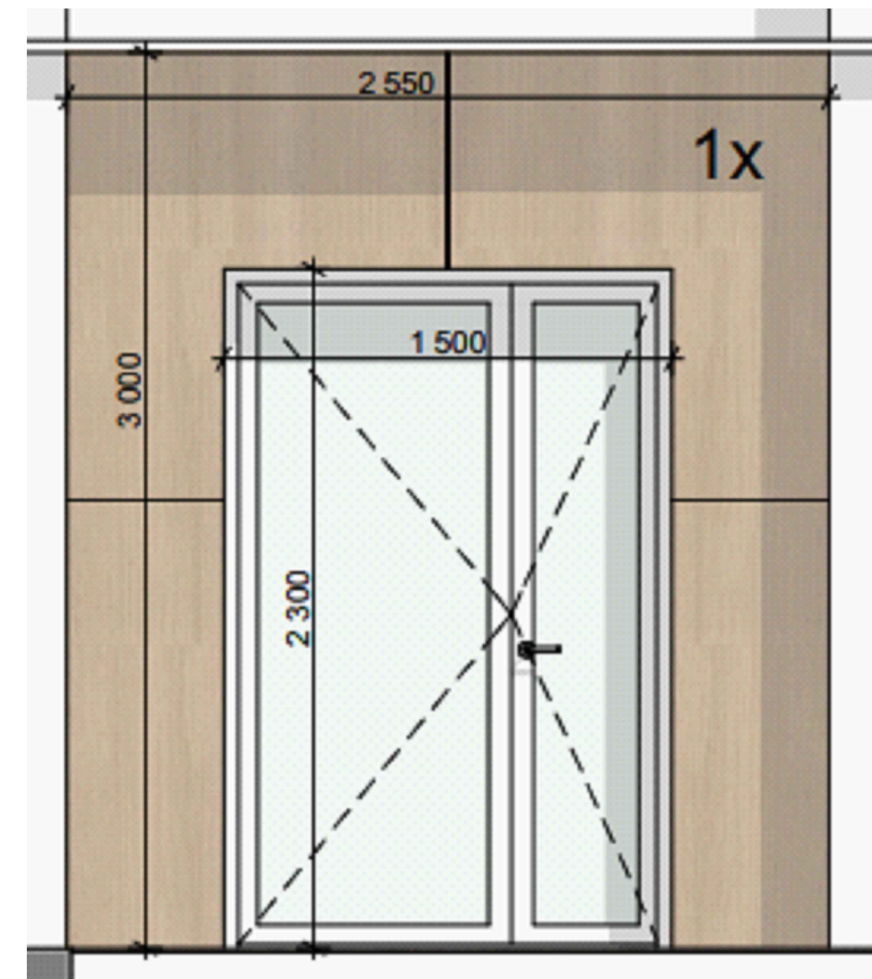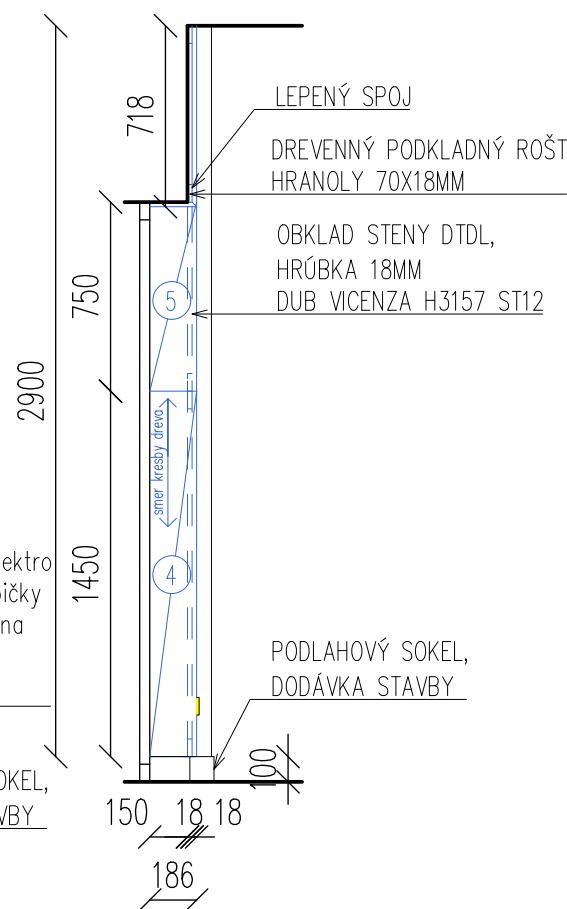

- VŠETKY NAVRHOVANÉ ZMENY A ÚPRAVY JE NUTNÉ PRED REALIZÁCIOU KONZULTOVAŤ S AUTOROM PROJEKTU
- PRED OBJEDNANÍM NÁBYTKOV A ZARIADENÍ JE NUTNÉ OVERIŤ VŠETKY ROZMERY NA STAVBE, VRÁTANE VÝVODOV NA INŠTALÁCIE
- NÁBYTKY - LEPENIE PUR LEPIDLOM (VODEODOLNÉ SPOJE) AJ NEPOHĽADOVÉ ČASTI
- DETAILNÝ POPIS ZARIADENIA - VIĎ. VÝKAZ VÝMER
- DIELENSKÚ DOKUMENTÁCIU JE ZHOTOVITEĽ POVINNÝ ZASLAŤ NA ODSÚHLASENIE AUTOROM PROJEKTU
- VÝROBCA JE POVINNÝ SI PRISPOBIŤ ROZMERY A KONŠTRUKČNÉ RIEŠENIE NÁBYTKOV PODĽA TECHNICKÝCH PARAMETROV SPOTREBIČOV A ZARIADENÍ

ZÁSUVKY POTREBNÉ MONTOVAŤ AŽNA VRCHNÚ OBKLADOVÚ DOSKU NA STENE

- 1 PANEL DTDL DUB VICENZA H3157 ST12, HR. 18 MM, 1275x1450 MM S VÝREZOM, LEPENÝ NA ROŠT
- 2 PANEL DTDL DUB VICENZA H3157 ST12, HR. 18 MM, 1275x1450 MM S VÝREZOM, LEPENÝ NA ROŠT
- 3 PANEL DTDL DUB VICENZA H3157 ST12, HR. 18 MM, 543x1450 MM, 2 KRÁT, LEPENÝ NA ROŠT
- 4 PANEL DTDL DUB VICENZA H3157 ST12, HR. 18 MM, 186x1450 MM, 2 KRÁT, LEPENÝ NA OSTENIE
- 5 PANEL DTDL DUB VICENZA H3157 ST12, HR. 18 MM, 186x750 MM, 2 KRÁT, LEPENÝ NA OSTENIE
- 6 PANEL DTDL DUB VICENZA H3157 ST12, HR. 18 MM, 186x1500 MM, LEPENÝ NA OSTENIE
ABS HRANY 0,8 - 1 MM
HRANY OPÁSKOVAŤ - DUB VICENZA

| | | | |
|---|--|--|-----------------------------|
| PROJEKT: REALIZAČNÝ PROJEKT INTERIÉROVÉHO ZARIADENIA TRENČIANSKA UNIVERZITA A. DUBČEKA V TRENČÍNE - AULA | | | |
| MIESTO STAVBY: Trenčianska Univerzita A. Dubčeka v Trenčíne Studentská 1639/2, 911 50 Trenčín budova B, 1.NP, Z.03 Aula | OBJEDNÁVATEĽ: Trenčianska Univerzita A. Dubčeka v Trenčíne Studentská 1639/2, 911 50 Trenčín | Č.PROJEKTU: 2024_03 | FORMÁT: 2 x A4 |
| ZHOTOVITEĽ:  Slnecná 959/12 018 51 Nová Dubnica IČO: 54 266 157 IČ DPH: SK2121618686 www.patyzone.sk | ARCHITEKT: Ing. arch. Patrícia Žovincová | ZODPOVEDÝ PROJEKTANT: Ing. arch. Patrícia Žovincová | MIERKA: 1:30 |
| VYPRACOVAL: Charlotte Chupáčová | | | DÁTUM: apríl 2024 |
| STUPEŇ PD: DOKUMENTÁCIA PRE REALIZÁCIU | | | VÝKRES Č.: 08 |
| PROFESIA: ARCHITEKTÚRA - INTERIÉR | | | REVÍZIA: R00 |
| NÁZOV: Výkres nábytkov na mieru - p.č. N08 | | | |
| VŠETKY PRÁVA SÚ VYHRADENÉ. TENTO VÝKRES A VŠETKY INFORMÁCIE KTORÉ OBSAHUJE SÚ MAJETKOM "PATYZONE DESIGN s.r.o." A NEMÔŽU BYŤ KOPIROVANÉ, REPRODUKOVANÉ, POUŽITÉ ALEBO ZMENENÉ CELKOVO ALEBO ČIASTOČNE NA ÚČELY INÉ AKO TIE, PRE KTORÉ BOL VÝKRES VYHOTOVENÝ BEZ PREDCHÁDZAJÚCEJ AUTORIZÁCIE V PÍSMOENEJ PODOBE VYDANEJ AUTOROM PROJEKTU | | | |