



Mostík z pníkov


Pôdorys 1:30

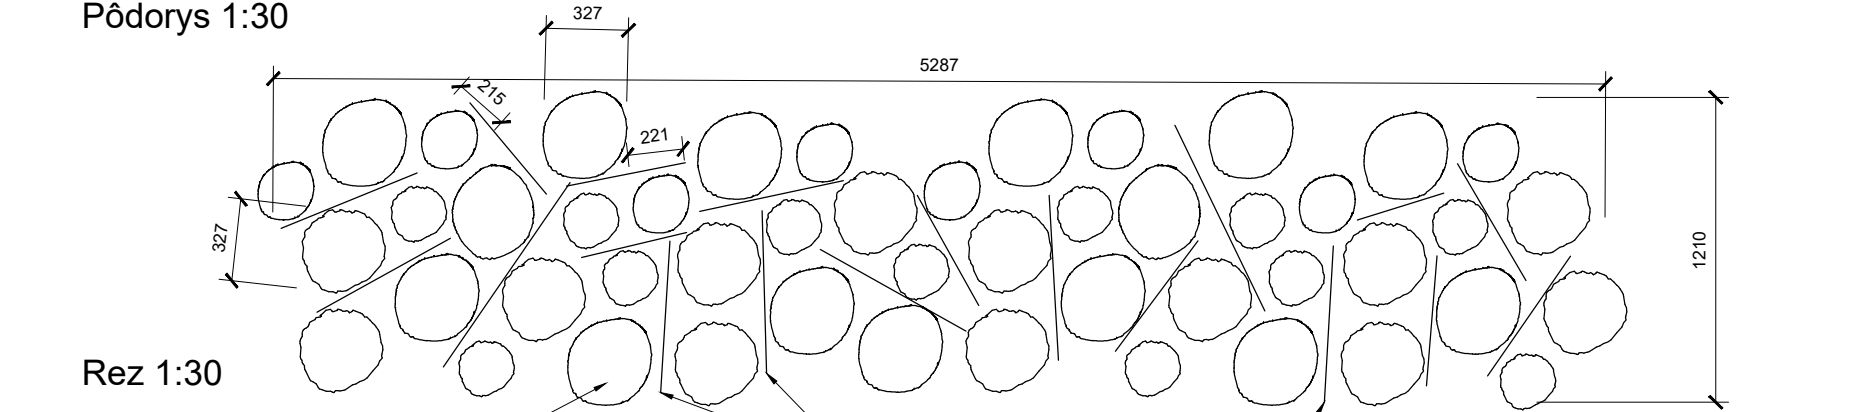

Rez 1:30

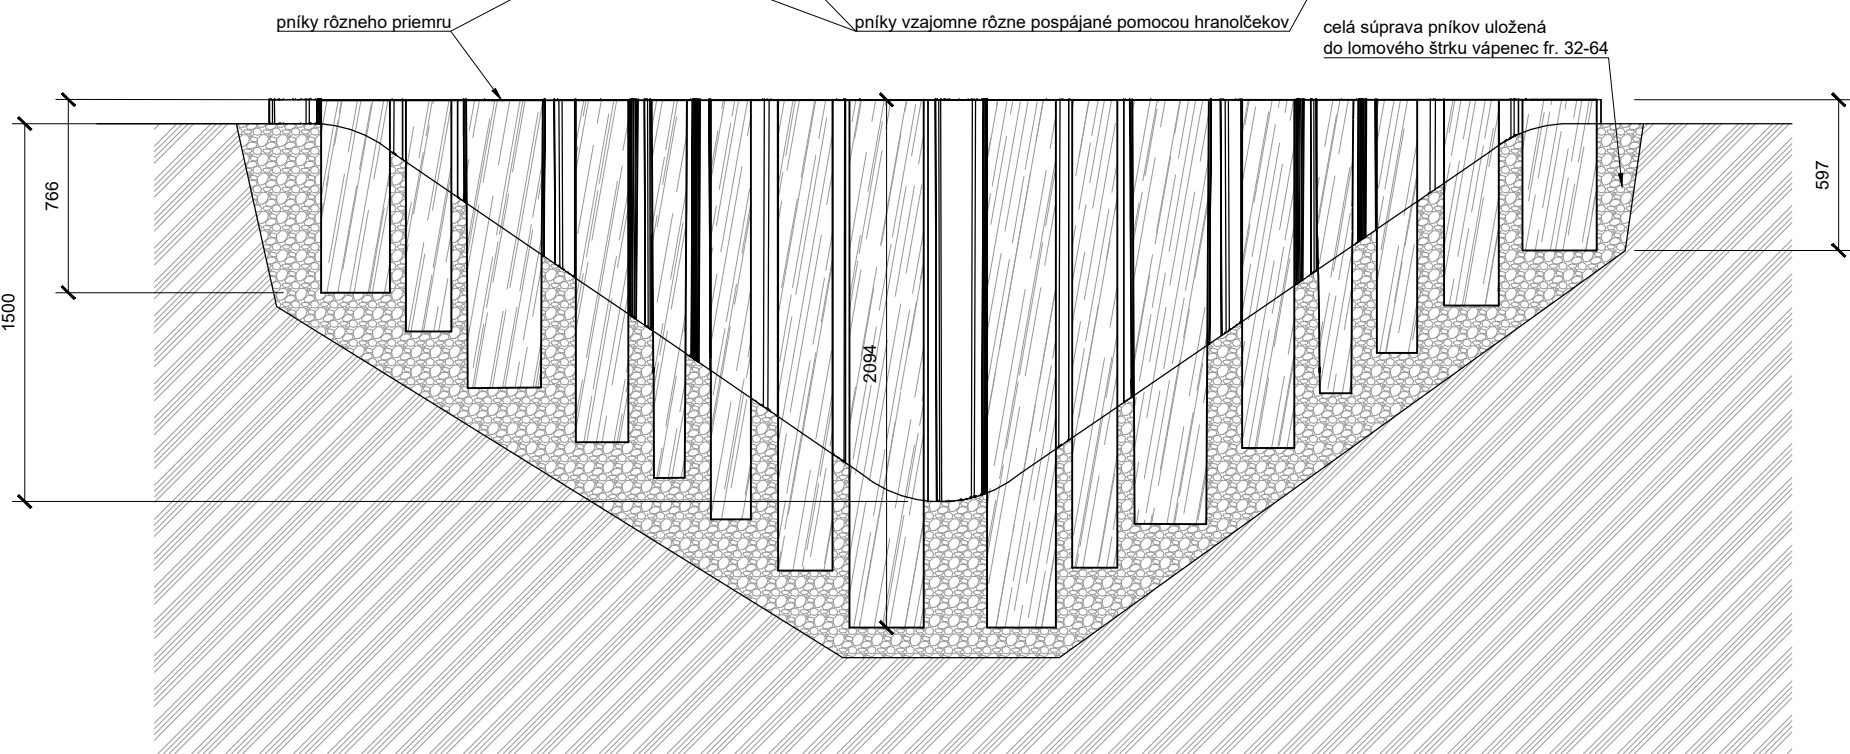


3D Pohľad

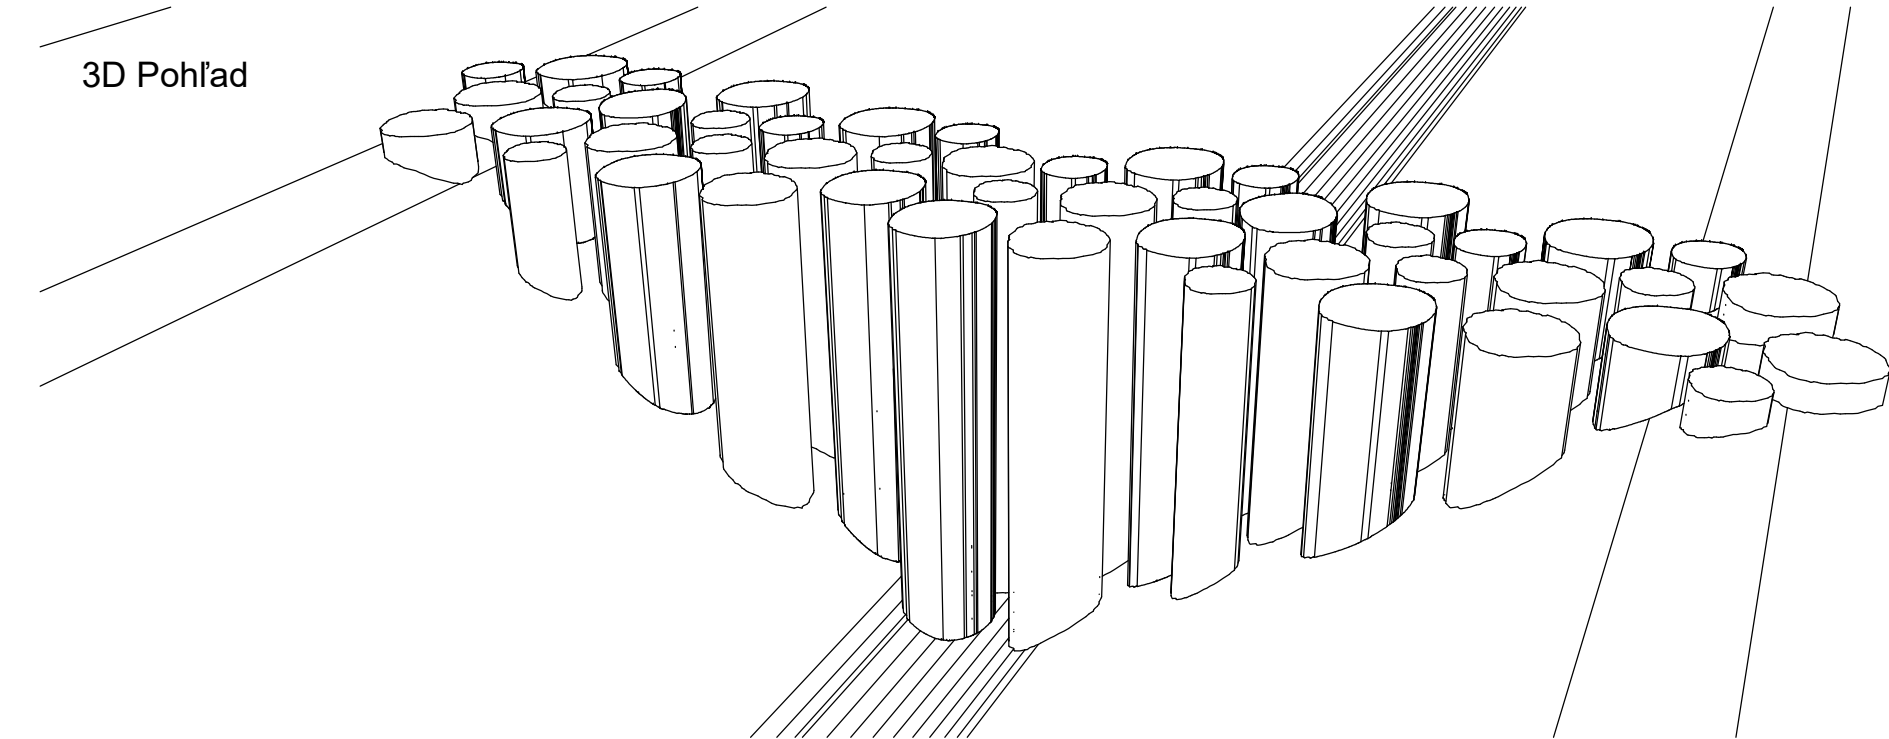


Balančná lávka


Pôdorys 1:30

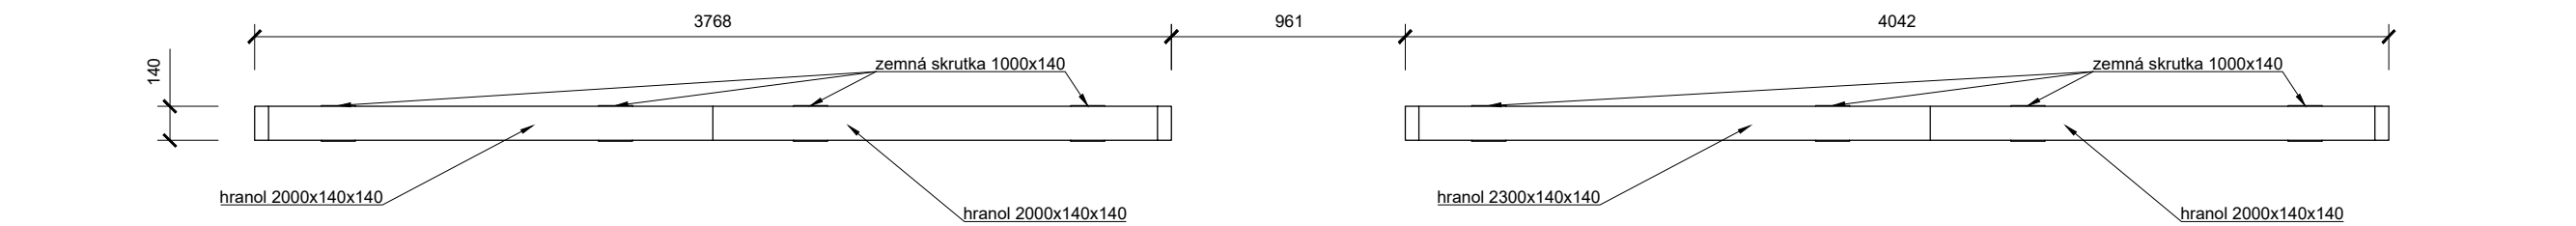

Rez 1:30

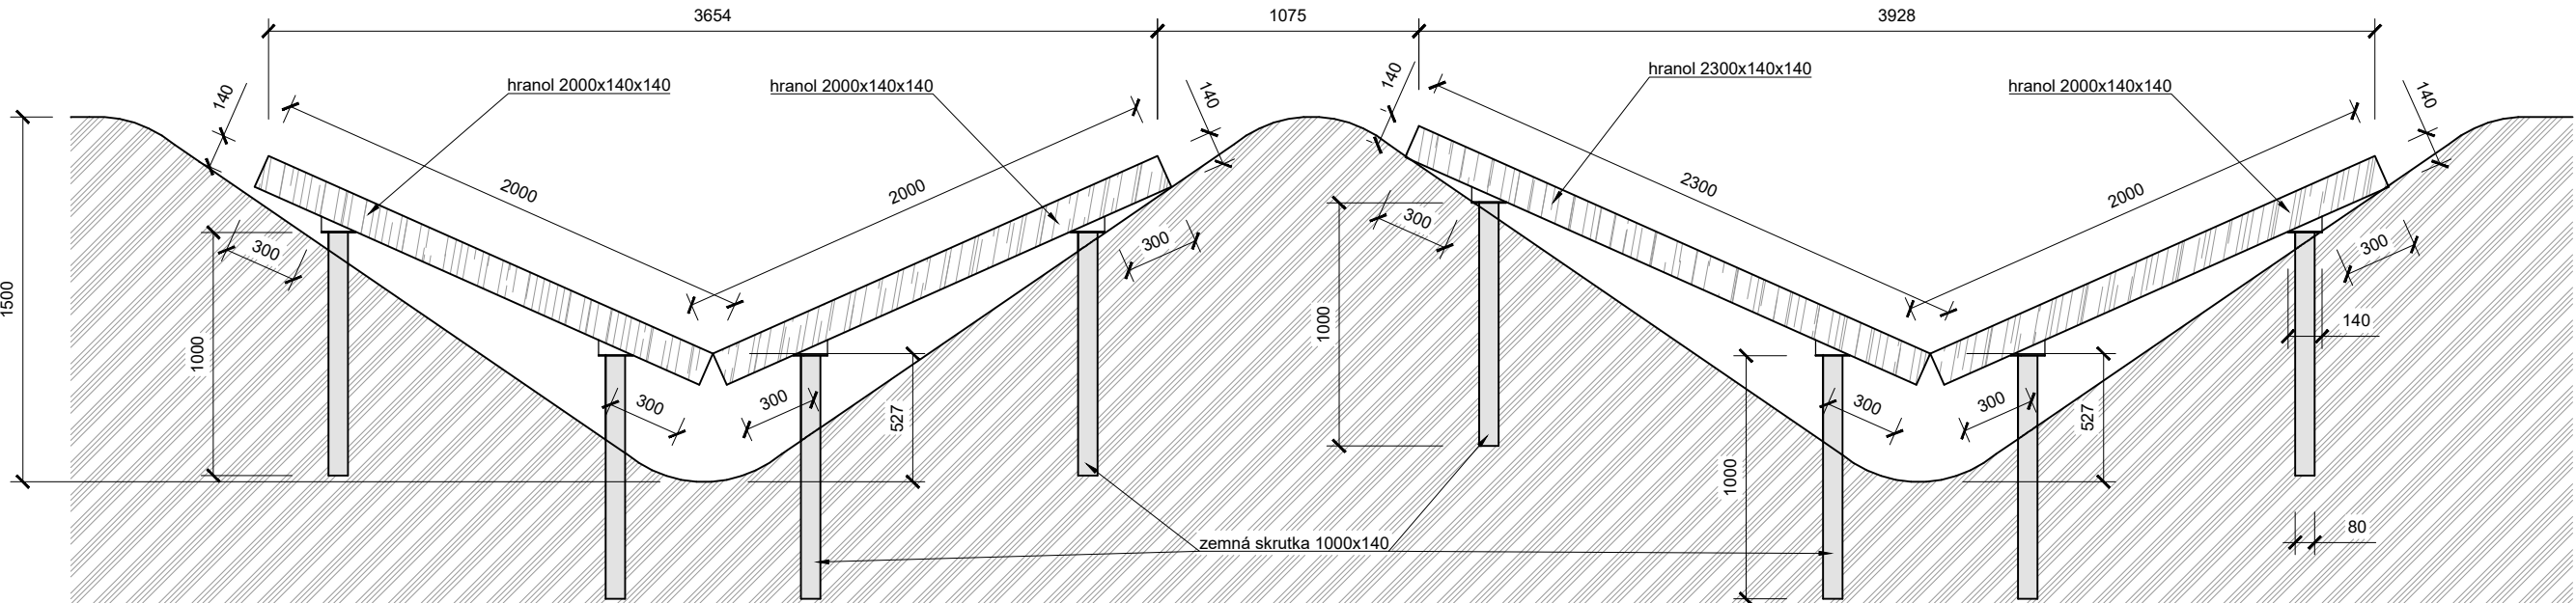

3D Pohľad

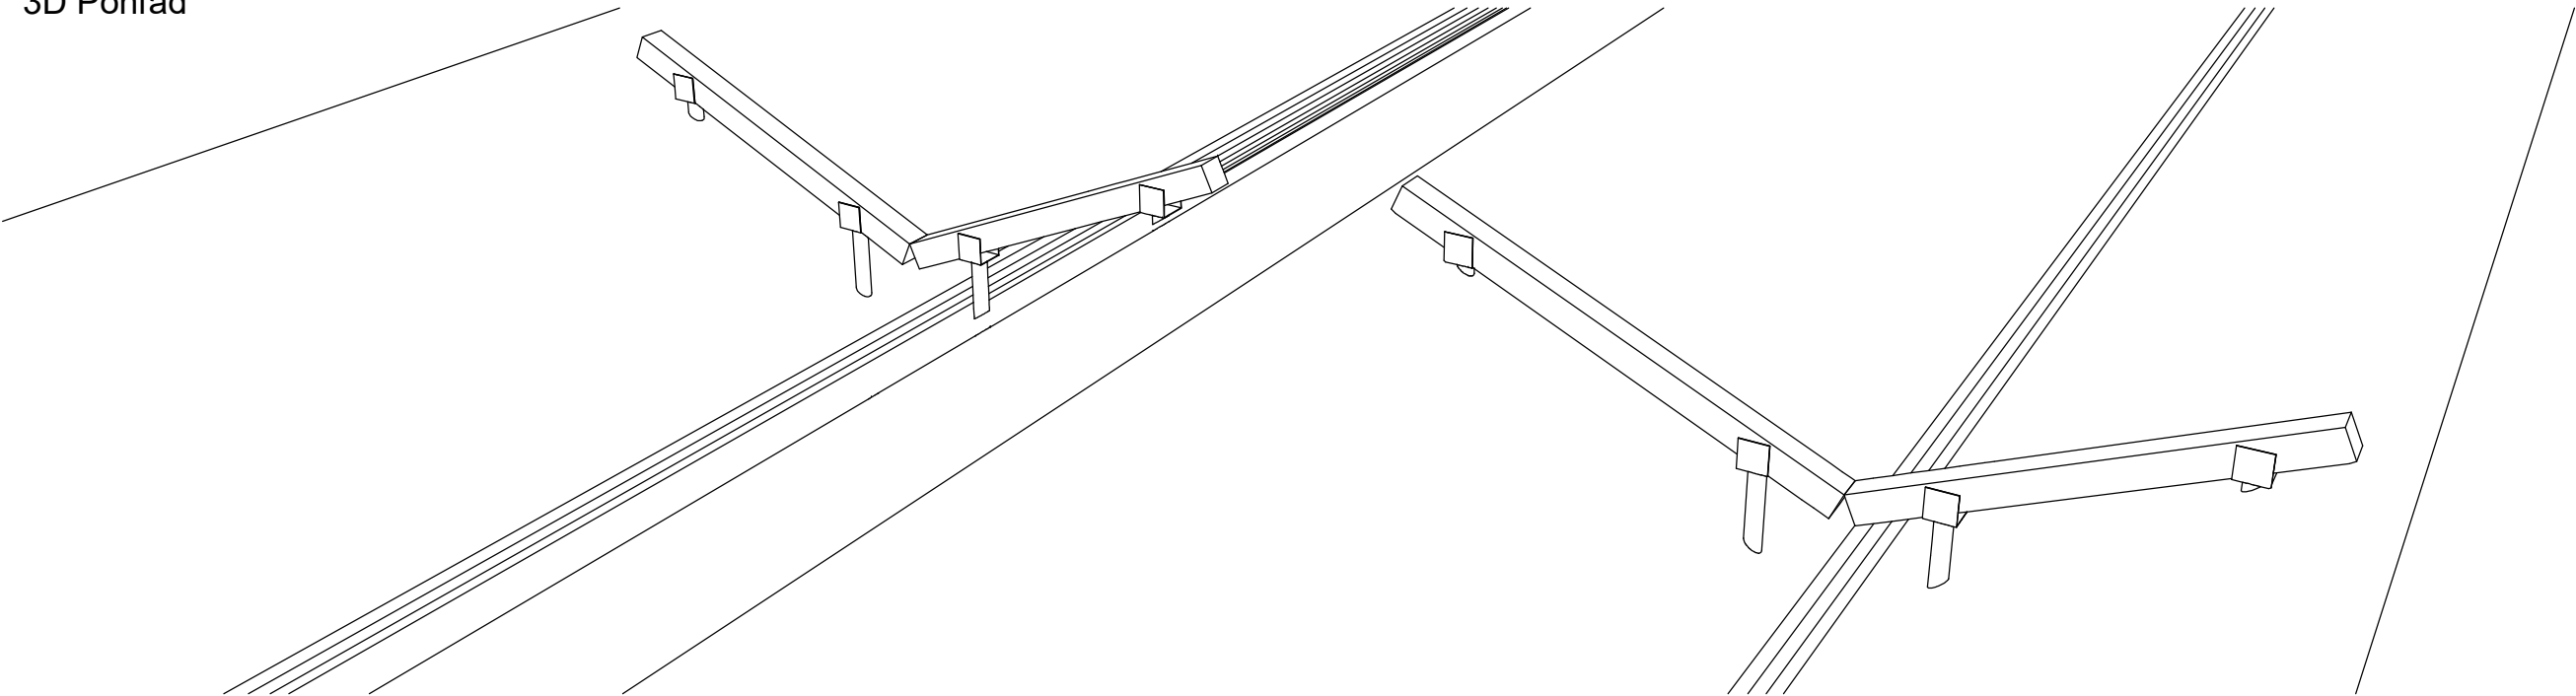

Výkaz prvkov

Balančná lávka a mostík z pníkov

Profil	Celková dĺžka (m)
Sibírsky smrek, hobľovaný 140x140mm	8,3

Poznámky

- rozmery sú napočítané presne, bez rezervy!
- hrany profilu 140x140 sú kotvené na zemné skrutky.
- pníky sú voľným spôsobom usporiadané v rade a spojené hranolčekmi.
- celá skladba pníkov je položená na štrkovom lôžku vápenec fr. 32-64 a rovnakým štrkom je obsýpaná do výšky 500-700mm.
- celkové dĺžky prvkov sú napočítané presne bez rezervy
- všetky drevené prvky sú navrhované hobľované, bez povrchovej úpravy
- ocelové prvky sú navrhované vo farbe = matná čierna RAL 9004
- všetky kotviace prvky použij nerezové !
- všetky štrkové lôžka všade zhuťniť a válcovať
- zhotoviteľ je povinný v prípade zistených chýb v projektovej dokumentácii neodkladne informovať projektanta !
- výkresová dokumentácia podlieha v plnej miere autorskému zákonu
- zmeny oproti projektovej dokumentácii sú možné len so súhlasom autora !
- projektant nenesie žiadnu zodpovednosť za zmeny uskutočnené bez jeho písomného súhlasu !

ZOD. PROJEKTANT/ AUTOR: Ing.arch. Patrik Kasperkevič
VYPRACOVALI : Ing.arch. Patrik Kasperkevič, Ing. Erik Kasperkevič, Ing. Ján Konečný

RECHT
patrik@recht.sk
0918 364 782

STAVEBNÍK: Mesto Stará Ľubovňa, Obchodná 1, 064 01 Stará Ľubovňa

MIESTO STAVBY: Mestské lesy Stará Ľubovňa, E-KN 3580/1, E-KN 1-6396/2, E-KN 1-6393, C-KN 4357/21, C-KN 4473, C-KN 1-6396/2, C-KN 4357/24, C-KN 4476, C-KN 4475

NÁZOV STAVBY: **Náučno-turistická infraštruktúra v mestských lesoch - Stará Ľubovňa**

CHARAKTER STAVBY: **NOVOSTAVBA**
STUPEŇ PROJEKTU: **Ohlásenie drobnej stavby**

OBSAH VÝKRESU: **Balančná lávka a mostík z pníkov**

FORMÁT: A3
DÁTUM: 11/2022

MIERKA: ČÍSLO: