



PRIESTOROVÉ USPORIADANIE IS PRI ZBERNOM DVORE

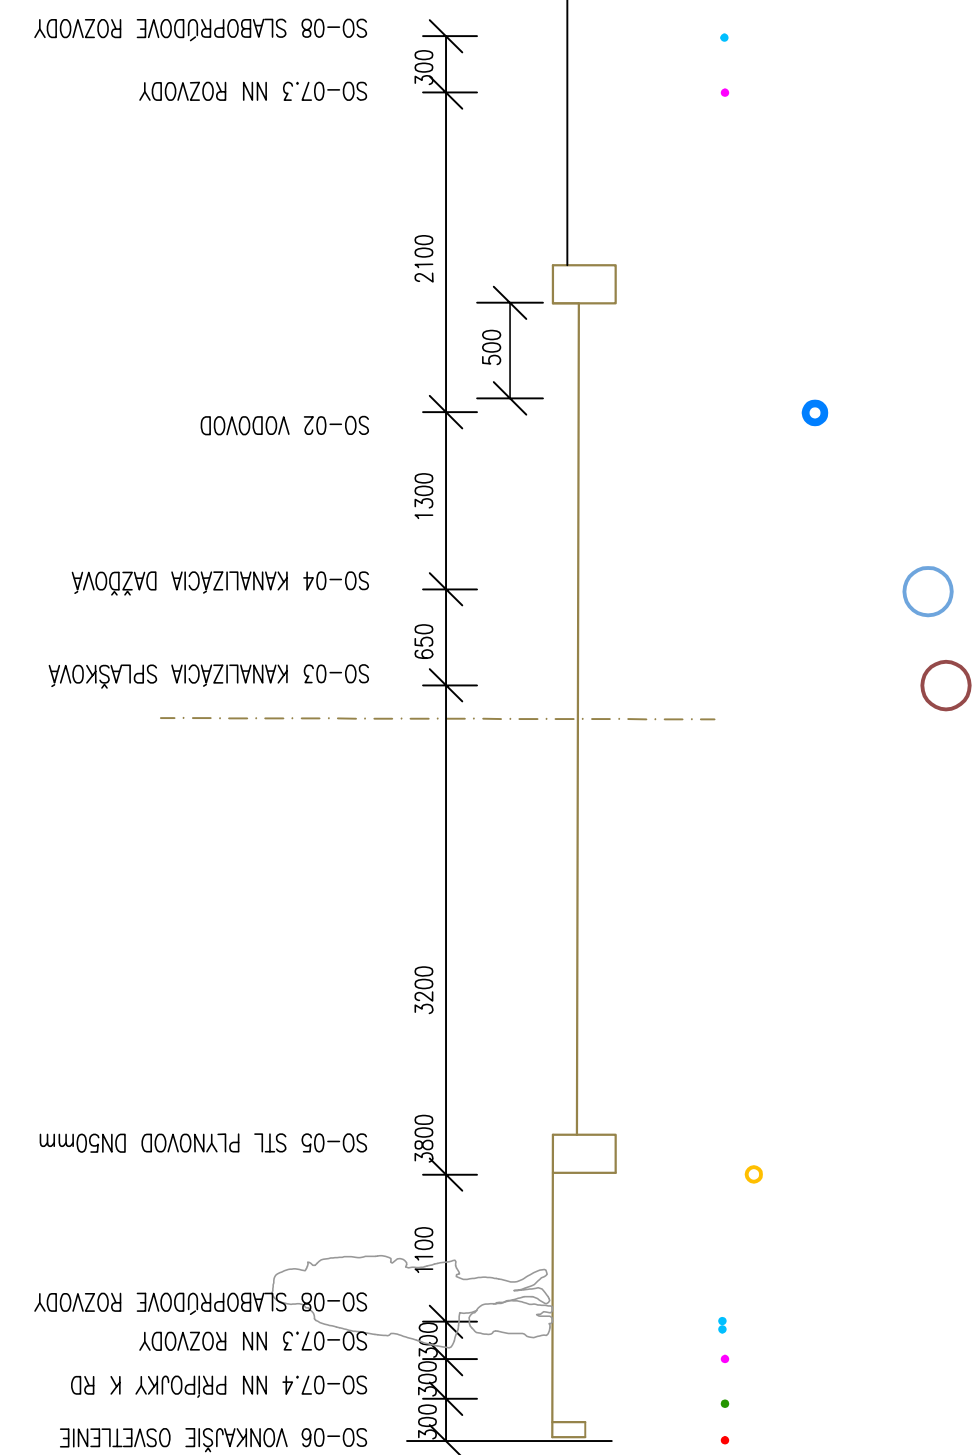

PRIESTOROVÉ USPORIADANIE IS PRI TJ KMEŤOVO

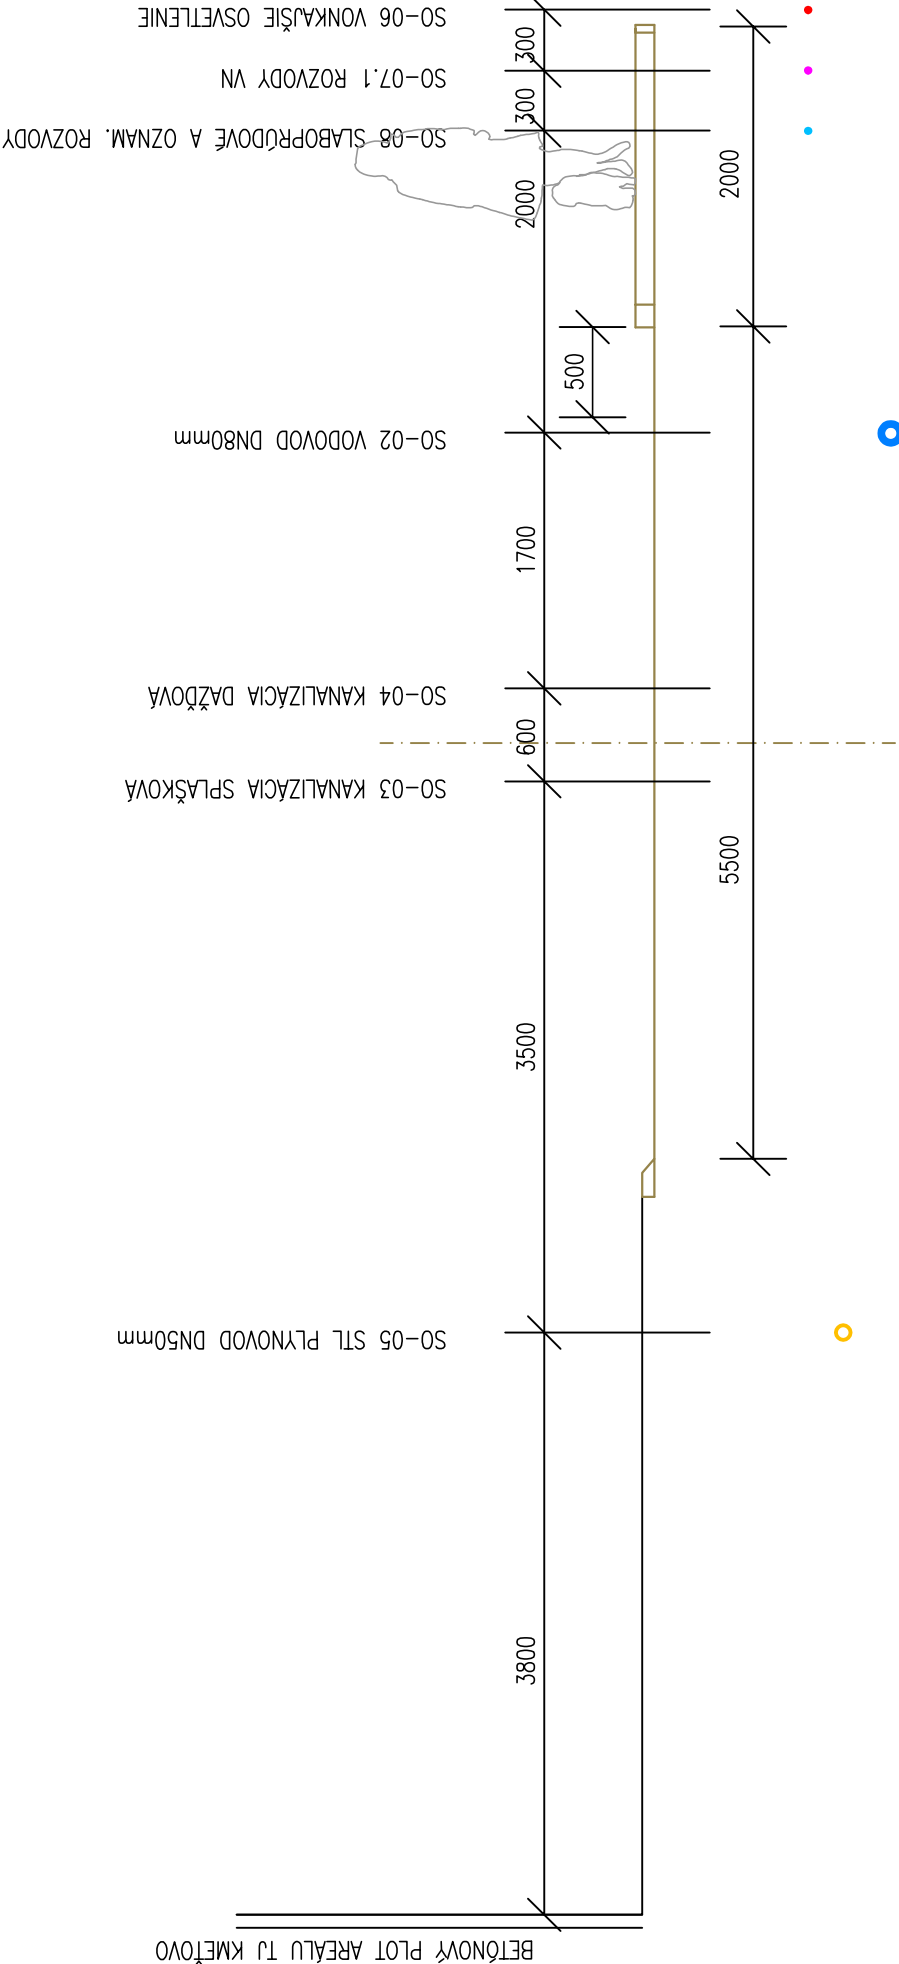

VEDÚCI PROJEKTANT	ING. GASTON IVANOV				
ZODP. PROJEKTANT	ING. GASTON IVANOV				
VYPRACOVAL	ING. GASTON IVANOV				
OBJEDNÁVATEL	OBEC KMEŤOVO				
MIESTO STAVBY	KMEŤOVO – ČASŤ VINÍČKY				
NÁZOV STAVBY					
IBV KMEŤOVO - VINÍČKY					
OBJEKT(ČASŤ)	SO-02 VODOVOD				
VÝKRES	PRIESTOROVÉ USPORIADANIE INŽINIERSKYCH SIETÍ				
		DÁTUM		05/2021	
		STUPEŇ PD		DSP-DRS	
		PROFESIA			
		ČÍSLO ZAKAZKY			
		MIERKA		FORMÁT	
				32A4	
		ČÍSLO PARÉ		10.	
		VÝKRESU			

ING. GASTON IVANOV
PODĽAJ 31, 974 05 B.BYSŤRICA
E-mail: ivanovgaston@gmail.com
mobil: 0948 654 206
– vodohospodárske stavby
– technické, technologické a energetické vybavenie stavieb

