

Rzędna  
m n.p.m.

80.5

80.2


80.0

79.5

głębokość w (m)

5  
20

ŻUŻEL	5CM
PODBUDOWA Z KRUSZYWA WAPIENNEGO, 0-31MM	20CM
GRUNT RODZIMY	

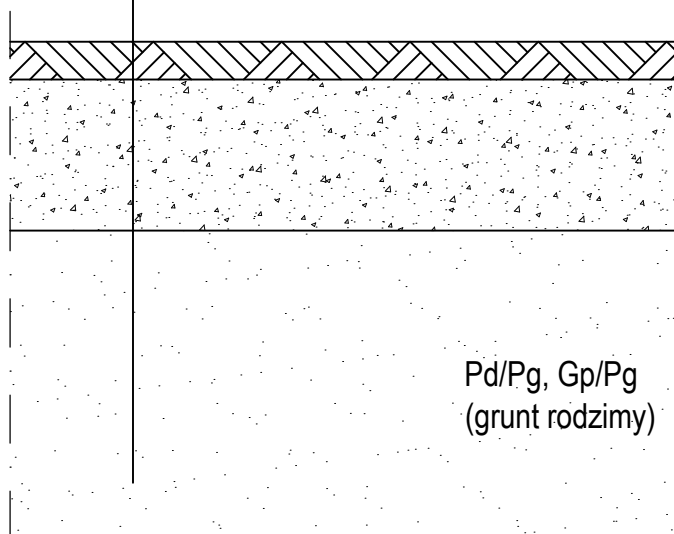

Pd/Pg, Gp/Pg  
(grunt rodzimy)

**ZAKŁAD PROJEKTOWANIA I USŁUG INWESTYCYJNYCH  
WŁODZIMIERZ ŁOCHOCKI**

89-100 Paterek, ul. Leśna 35, tel. 601 89 24 68

**G-02**

NAZWA  
INWESTYCJI

**REMONT BIEŻNI STADIONU Z OGRODZENIEM**

RYSUNEK

**PRZEKRÓJ GEOTECHNICZNY**

INWESTOR

GMINA ŁABISZYN,  
UL. PLAC 1000-LECIA 1, 89-210 ŁABISZYN

ADRES OBIEKTU

89-210 ŁABISZYN, UL. ŻNIŃSKA, DZ. NR 868, OBR. ŁABISZYN

PROJEKTANT  
ARCHITEKTURA I KONSTR.

OPRACOWAŁ  
ARCHITEKTURA

mgr inż. arch.  
Robert Łochocki

SKALA 1 : 10

DATA Marzec - 2019

FAZA

**PB**