


PÔDORYS I.NP- JESTVUJÚCI STAV

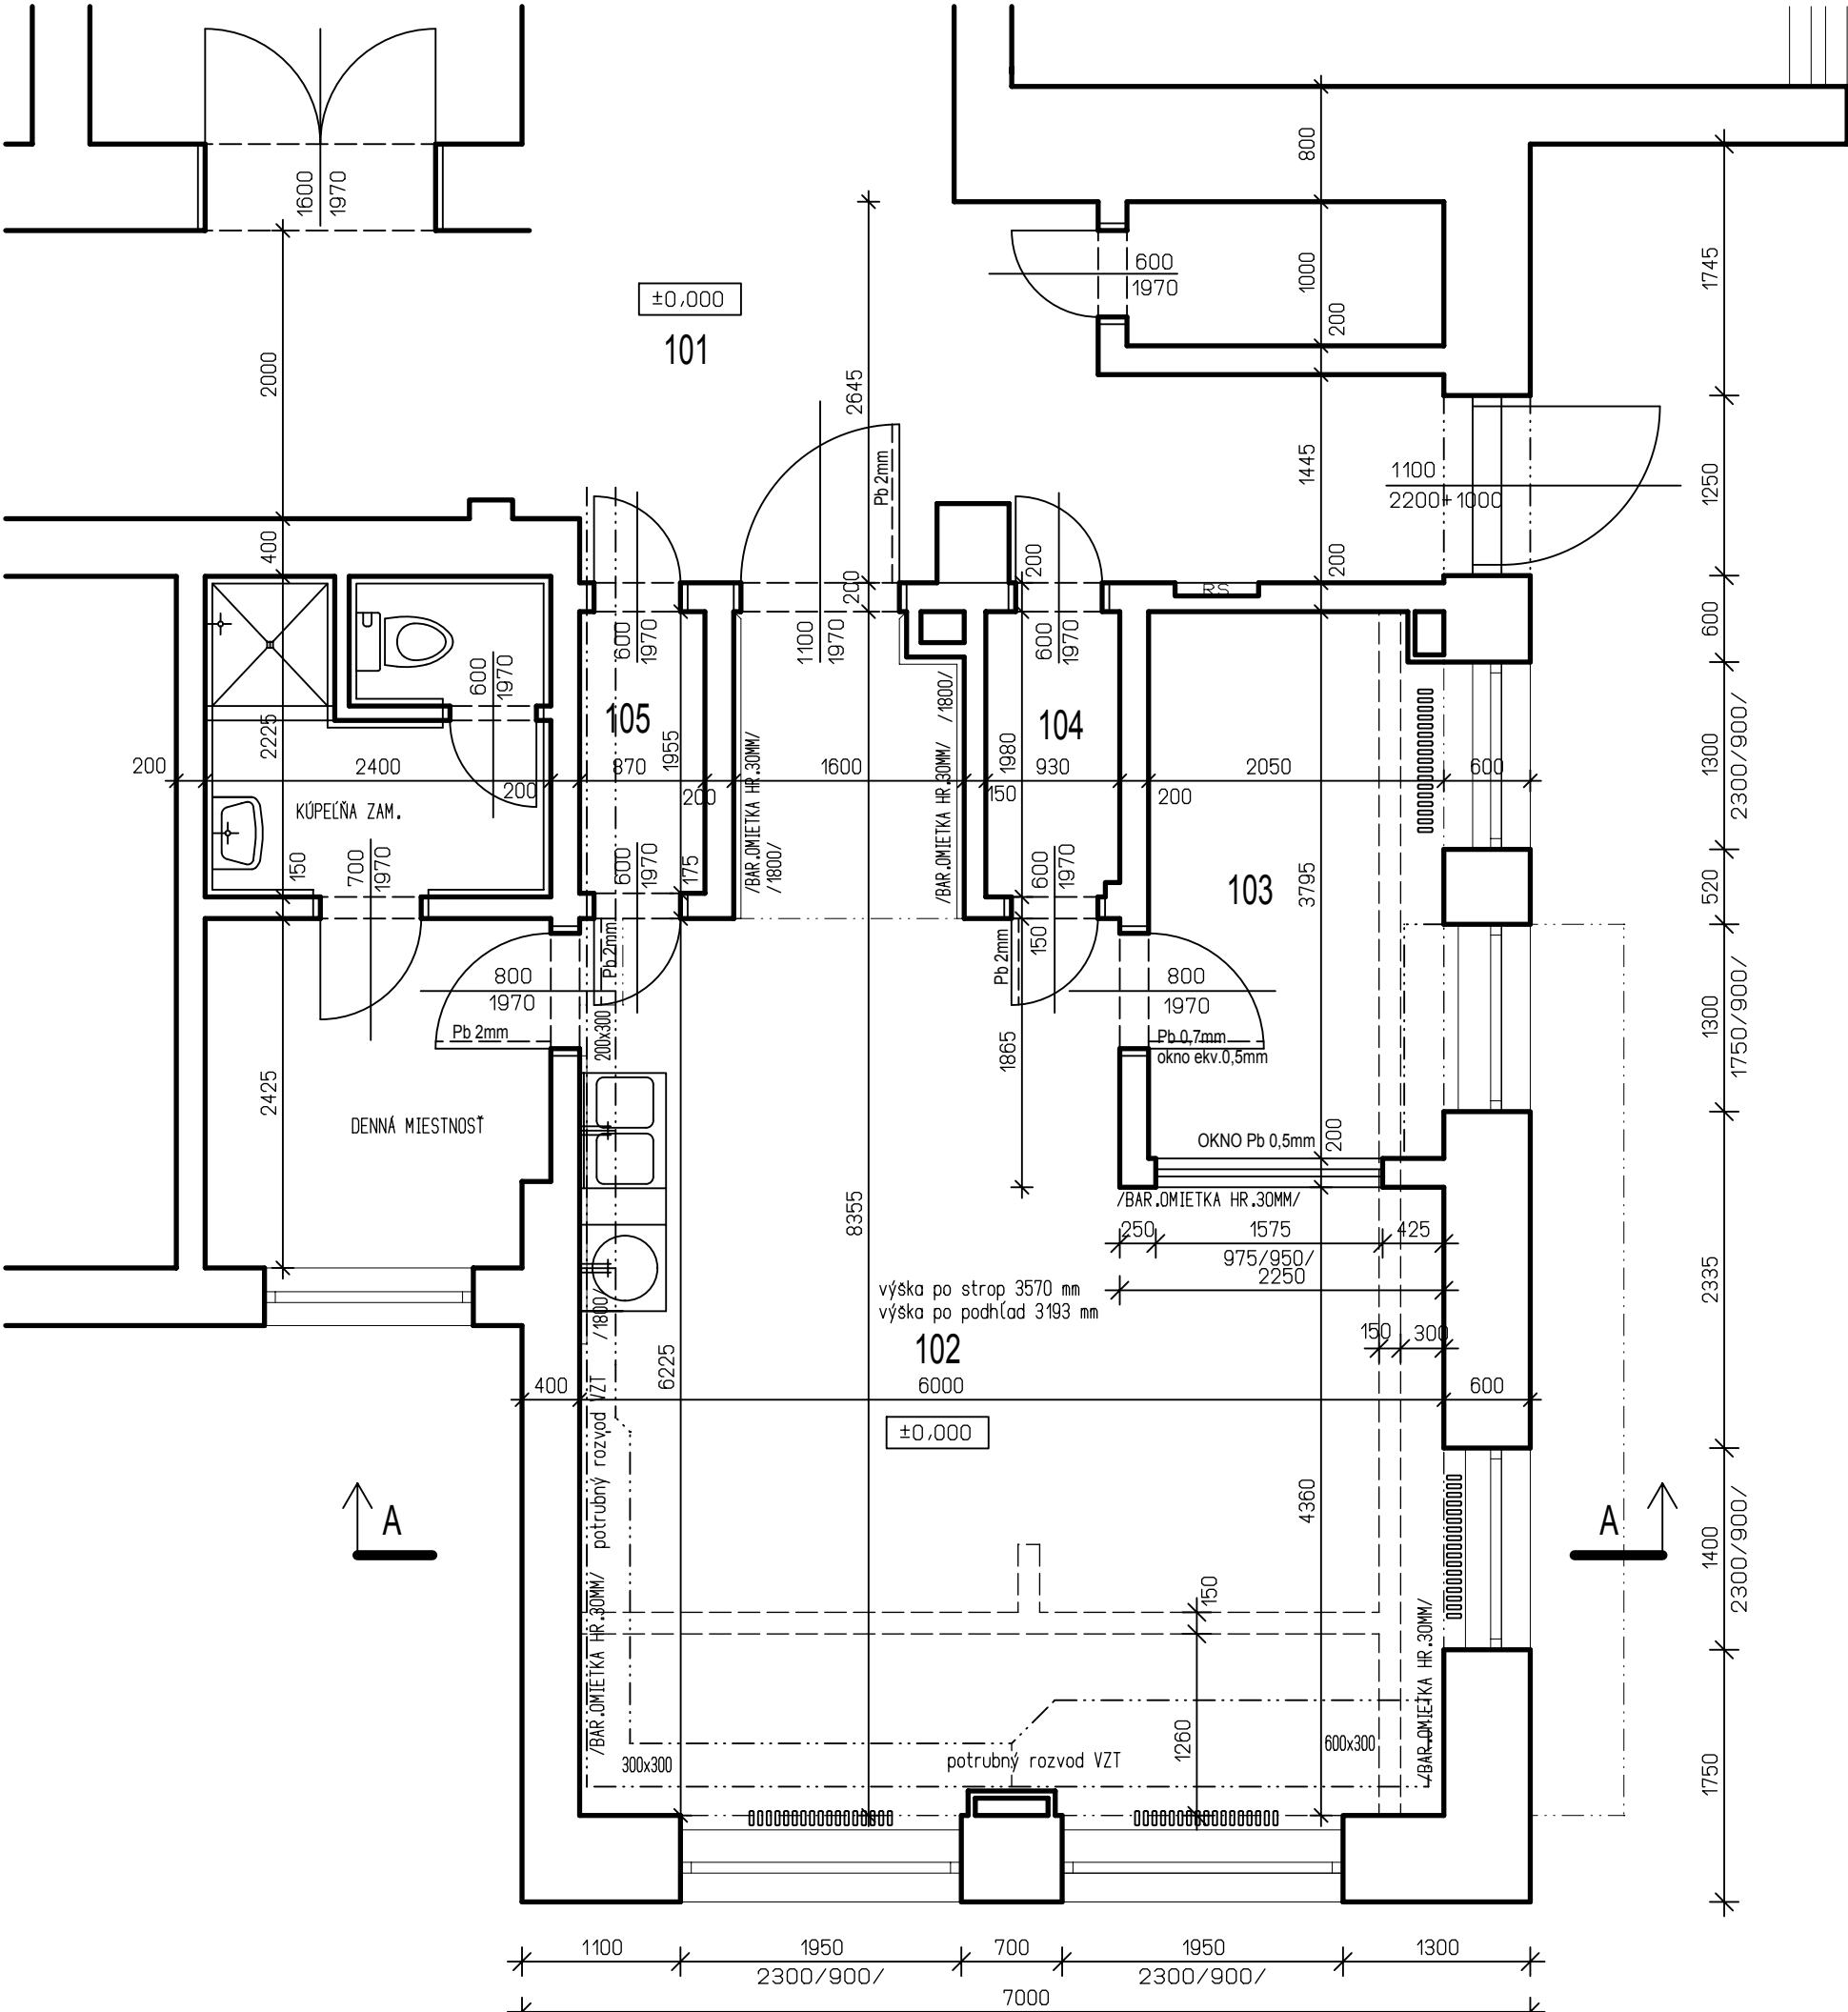

LEGENDA MIESTNOSTÍ

M.Č.	NÁZOV MIESTNOSTÍ	PODLAHA	PLOCHA M2	STENY	STROPY
		SOKEĽ, LIŠŤA			
101	CHODBA	PVC GERFLOR MIPOLAM ELEGANCE PVC VYVEDENĀ NAD PODLAHU	116,12	UMÝVATEĽNÝ NĀTER PRIMALEX	PODHLĀD OWA 600X600
102	RTG VÝŠETROVNĀ	EL.STAT.VODIVĀ PVC GERFLOR MIPOLAM EL PVC VYVEDENĀ 100 MM NAD PODLAHU	37,30	UMÝVATEĽNÝ NĀTER PRIMALEX	PODHLĀD OWA COSMOS 68 600X600
103	OVLĀDAČ	EL.STAT.VODIVĀ PVC GERFLOR MIPOLAM EL PVC VYVEDENĀ 100 MM NAD PODLAHU	7,70	UMÝVATEĽNÝ NĀTER PRIMALEX	PODHLĀD OWA COSMOS 68 600X600
104	KABĪNKA PAC.	PVC GERFLOR MIPOLAM ELEGANCE PVC VYVEDENĀ 100 MM NAD PODLAHU	1,84	UMÝVATEĽNÝ NĀTER PRIMALEX	PODHLĀD OWA COSMOS 68 600X600
105	KABĪNKA PAC.	PVC GERFLOR MIPOLAM ELEGANCE PVC VYVEDENĀ 100 MM NAD PODLAHU	1,70	UMÝVATEĽNÝ NĀTER PRIMALEX	PODHLĀD OWA COSMOS 68 600X600

LEGENDA HMÔT

JESTVUJÚCE MURIVO



AUTOR	ING.ŠUTY	VYPRACOVAL	ING.CSONKA	DOMINO INVEST s.r.o. ING.JURAJ ŠUTY AUTORIZOVANÝ STAVEBNÝ INŽINIER SZAKKAYHO 1, KOŠICE TEL. 0905 406 874 mail: suty@iol.sk
ZODP.PROJ.	ING.ŠUTY	KONTROLA	ING.ŠUTY	
KRAJ	ŽILINSKÝ	MIESTO	MARTIN	
INVESTOR	UNIVERZITNÁ NEMOCNICA MARTIN, KOLLÁROVA 2, 036 01 MARTIN			
STAVBA	STAVEBNÁ PRIPRAVENOSŤ PRE MONTÁŽ RTG PRÍSTROJA NR SYS C400 NA I.NP UNM, KOLLÁROVA 2, MARTIN			
ČÍS.P.S./OBJ.	NÁZOV P.S./OBJ.		ZAK.Č.	150 12024
O 1	STAVEBNÉ ÚPRAVY RTG		STUPEŇ	JP
			FORMAT	2A4
			DATUM	1.2024
PROFESIA	V Ý K R E S		MIERKA	ČÍSLO VÝKRESU
AS	PÔDORYS I.NP – JESTVUJÚCI STAV		1:50	AS-2