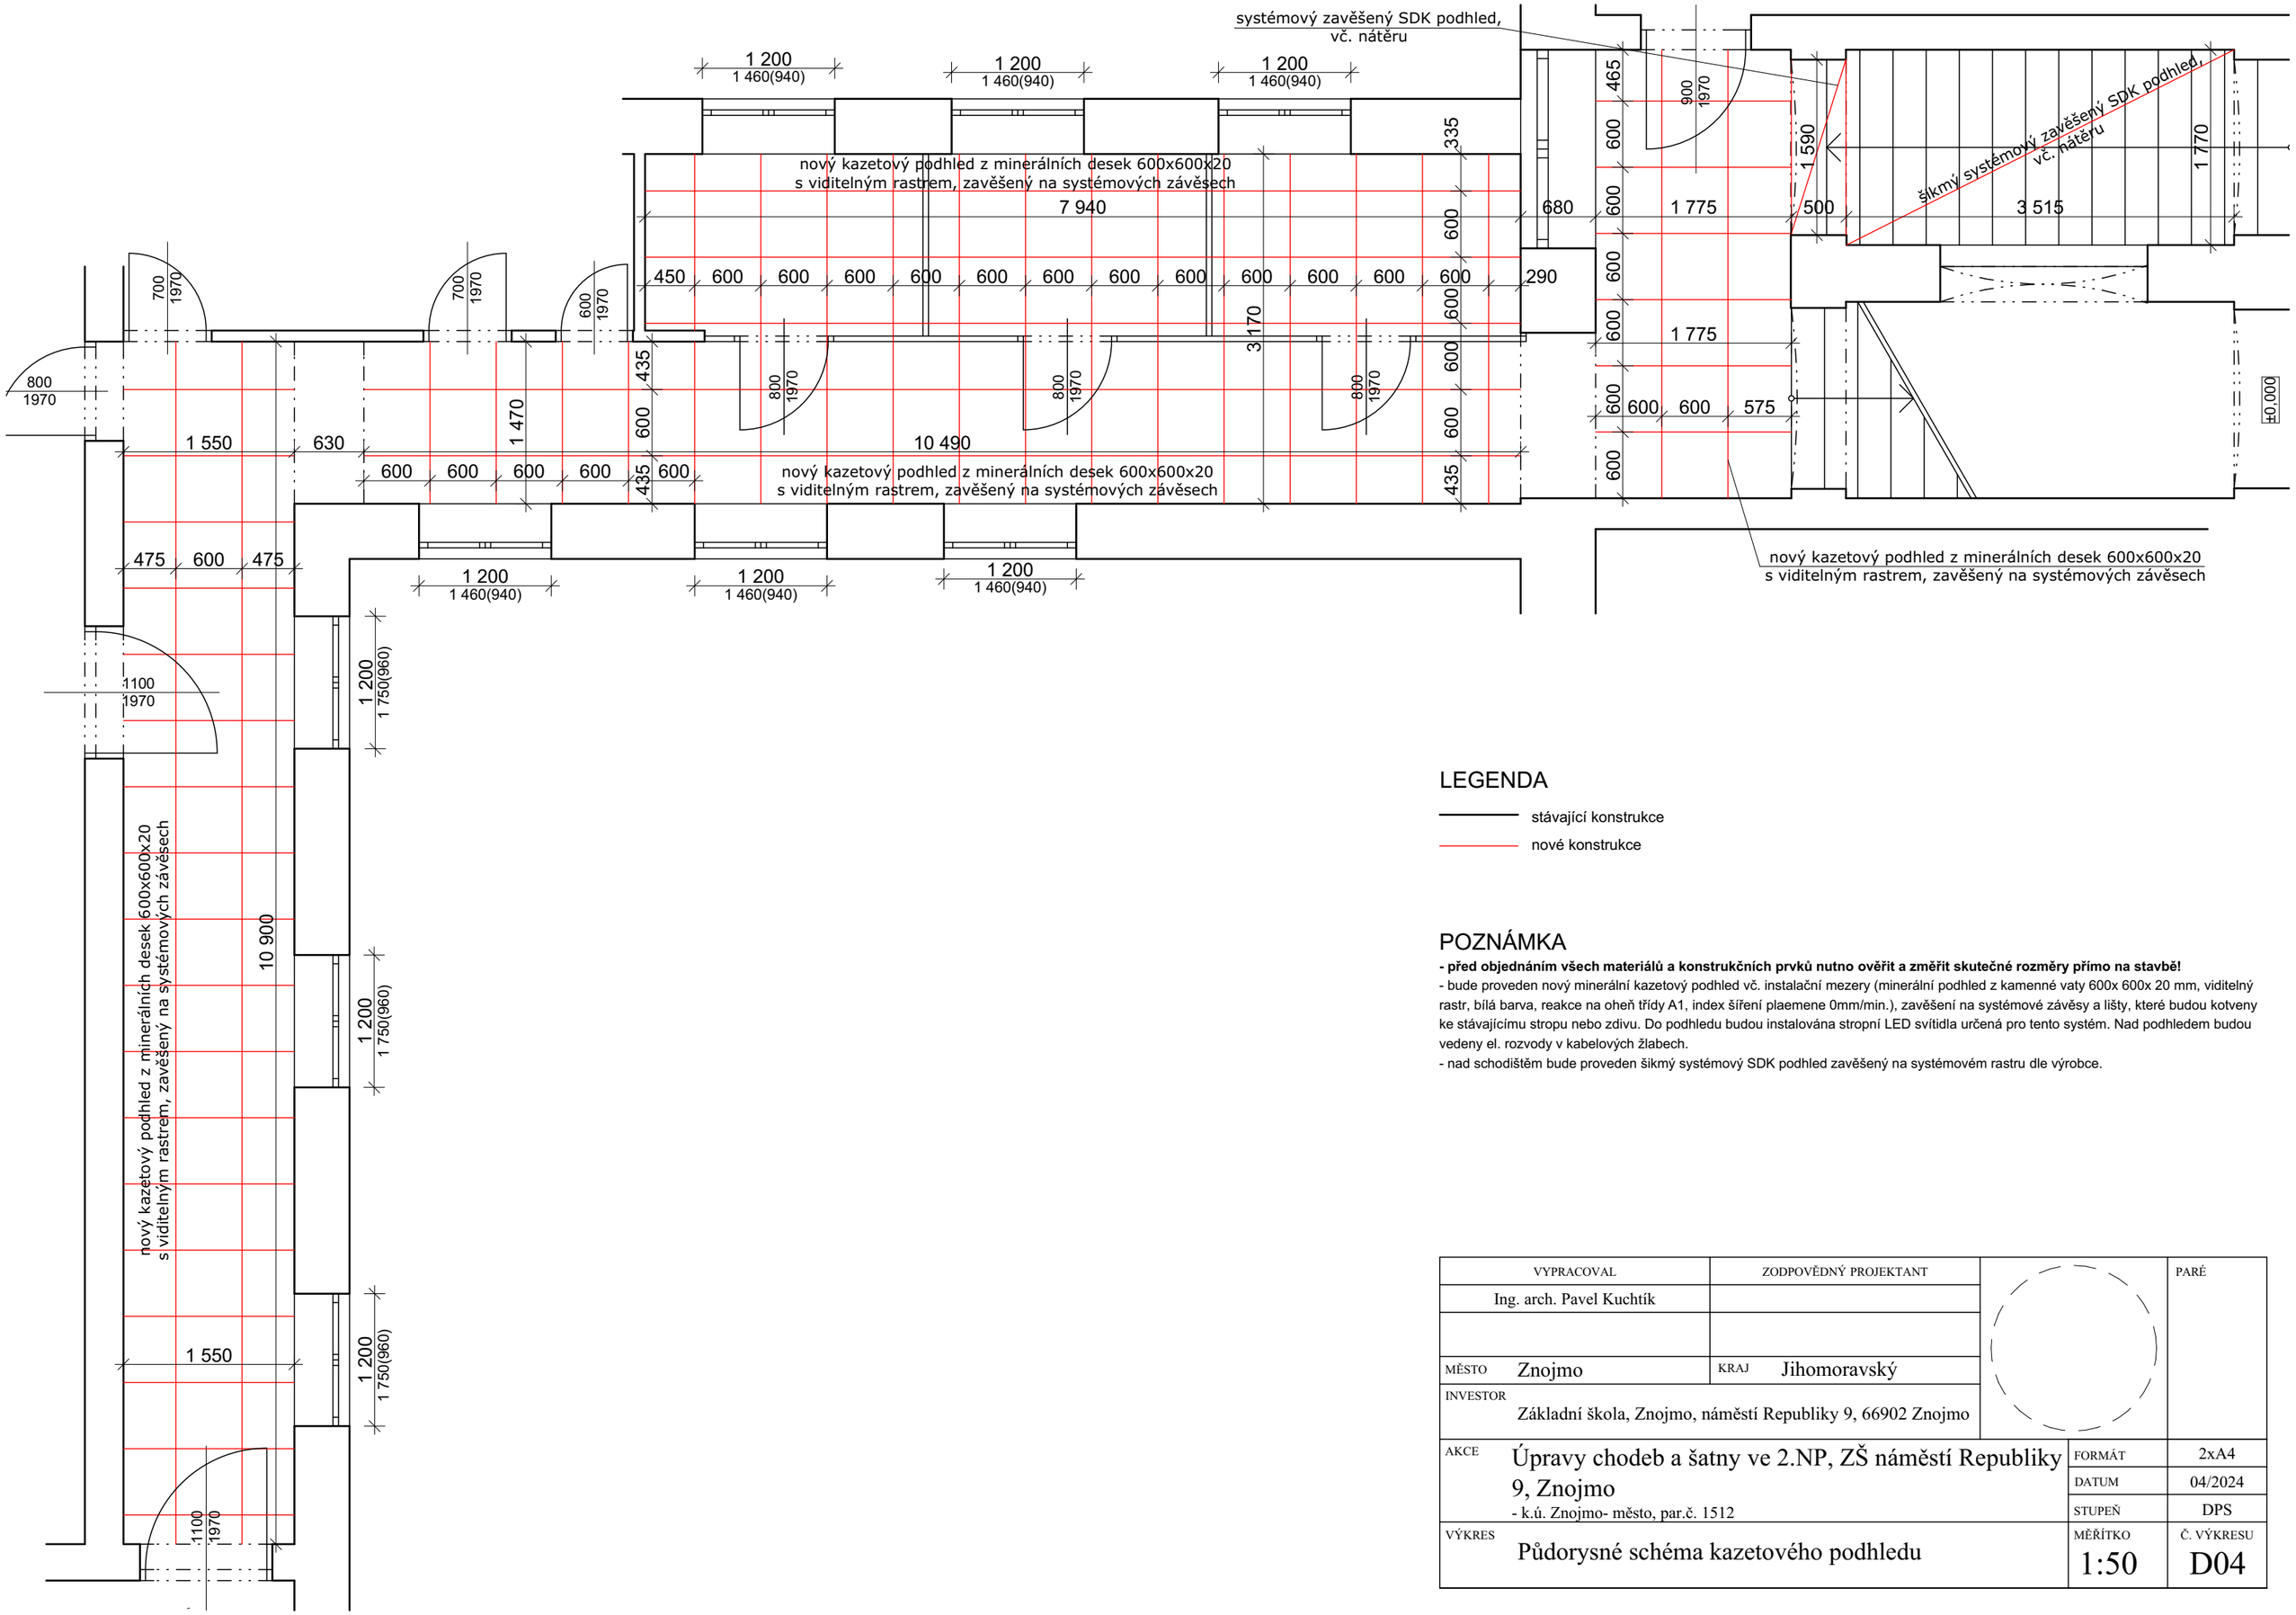

LEGENDA

stávající konstrukce

nové konstrukce

POZNÁMKA

- před objednáním všech materiálů a konstrukčních prvků nutno ověřit a změřit skutečné rozměry přímo na stavbě!

- bude proveden nový minerální kazetový podhled vč. instalační mezery (minerální podhled z kamenné vaty 600x 600x 20 mm, viditelný rastr, bílá barva, reakce na oheň třídy A1, index šíření plaemene 0mm/min.), zavěšení na systémové závěsy a lišty, které budou kotveny ke stávajícímu stropu nebo zdivu. Do podhledu budou instalována stropní LED svítidla určená pro tento systém. Nad podhledem budou vedeny el. rozvody v kabelových žlabech.
- nad schodištěm bude proveden šikmý systémový SDK podhled zavěšený na systémovém rastru dle výrobce.

VYPRACOVAL	ZODPOVĚDNÝ PROJEKTANT		PARÉ
Ing. arch. Pavel Kuchtík			
MĚSTO Znojmo	KRAJ Jihomoravský		
INVESTOR Základní škola, Znojmo, náměstí Republiky 9, 66902 Znojmo			
AKCE Úpravy chodeb a šatny ve 2.NP, ZŠ náměstí Republiky 9, Znojmo - k.ú. Znojmo- město, par.č. 1512		FORMÁT	2xA4
		DATUM	04/2024
		STUPEŇ	DPS
VÝKRES Půdorysné schéma kazetového podhledu		MĚŘÍTKO 1:50	Č. VÝKRESU D04