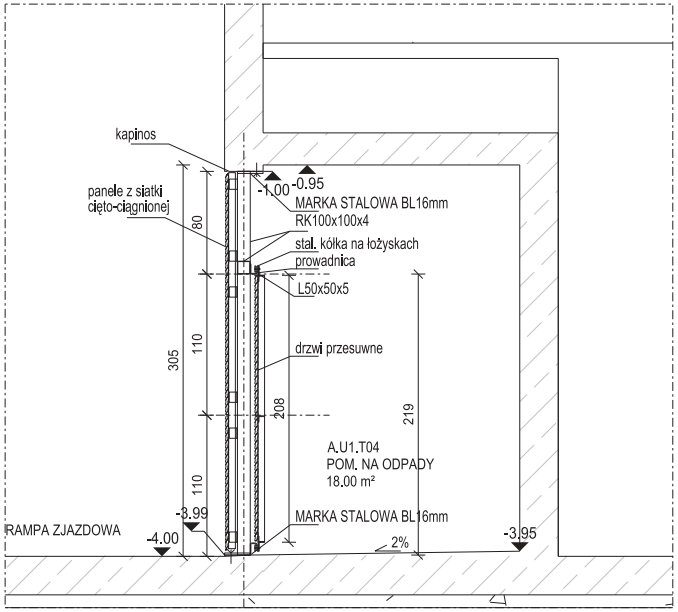


PRZEKRÓJ PRZEZ POM. NA ODPADKI A.U1.T04

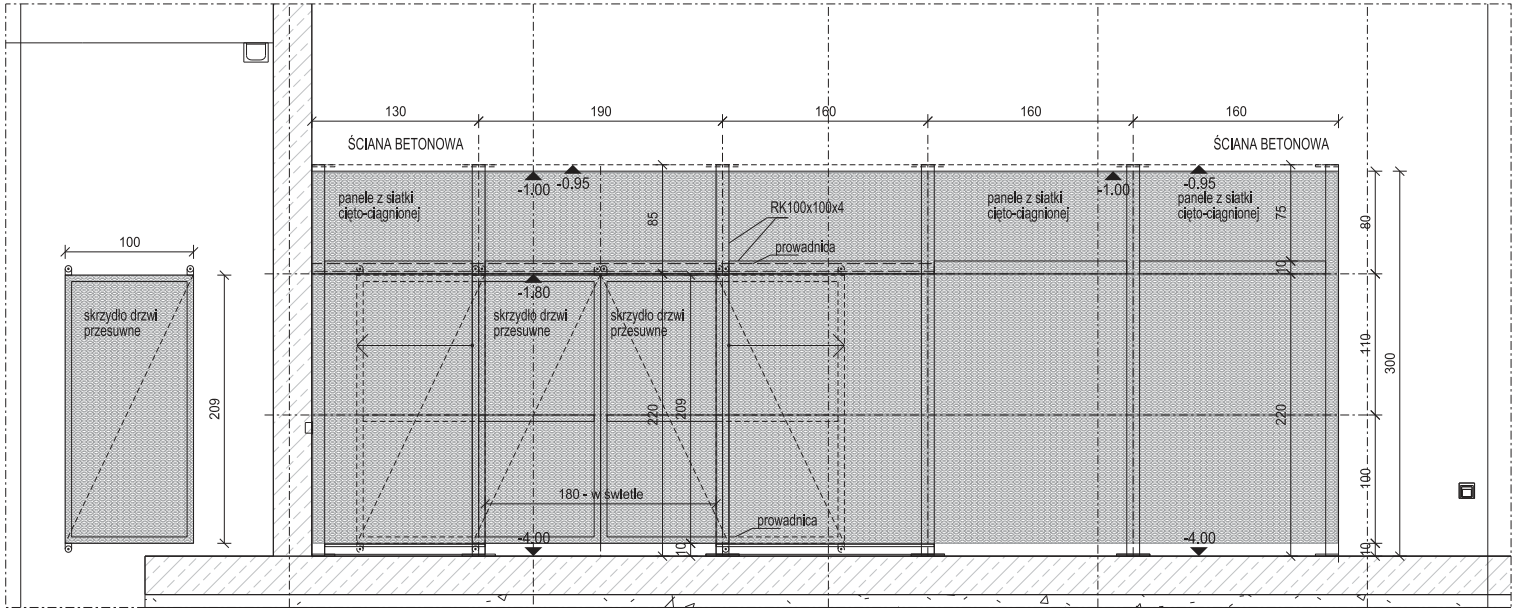


WIDOK ŚCIANY OD STRONY RAMPY

PARAMETRY MINIMALNE:

PANELE Z SIATKI CIĘTO-CIĄGNIONEJ
Siatka cięto-ciągniona - Aluminium typu / klasy min. EN AW-5005 H24 EQ

Oczko: Romb 62x20x7,5 mm DIN 791 lub równoważne
Orientacyjny prześwit względny: ca 25%
Grubość: 1,5 mm
malowana proszkowo kolor RAL 7038

WSZYSTKIE ELEMENTY STALOWE OCYNKOWANE
I MALOWANE PROSZKOWO RAL7038

| Nr. | Data | Zmiany |
|---|---|---|
| | | |

**245-PW-ARC-EA-DET-B1-4020-A1**

NUMER PROJEKTU | FAZA PROJEKTU | BRANŻA | OBIEKT | RODZAJ RYSUNKU | POZIOM | NUMER RYSUNKU | NUMER REWIZJI

NAZWA OBIEKTU BUDOWLANEGO

**KOMPLEKS SPORTOWY W PIEKARACH ŚLĄSKICH, BUDOWA BASENU ZE SPA I STREFĄ FITNESS, HALI SPORTOWEJ ZE STRZELNICĄ SPORTOWĄ I GARAŻEM PODZIEMNYM, WRAZ Z ZAGOSPODAROWANIEM TERENU ORAZ NIEZBĘDNĄ INFRASTRUKTURĄ TECHNICZNĄ PODZIEMNĄ I NADZIEMNĄ**

FAZA PROJEKTU

**PROJEKT WYKONAWCZY**

LOKALIZACJA OBIEKTU BUDOWLANEGO

**PIEKARY ŚLĄSKIE**
**UL. SOLIDARNOSCI**

INWESTOR

**Gmina Piekary Śląskie**
ul. Bytomska 84, 42-940
Piekary Śląskie

GENERALNY PROJEKTANT

jsk architekci | pszczulny & rutz

JSK Architekci Sp. z o.o.
ul. Żwirki i Wigury 18
02-092, Warszawa
tel.: 0048 22 660 30 00
e-mail: jsk@jskarchitekci.pl

PROJEKTANT BRANŻOWY

jsk architekci | pszczulny & rutz

JSK Architekci Sp. z o.o.
biuro Wrocław
ul. Krakowska 29
50-424, Wrocław
tel.: 0048 71 729 38 90
e-mail: jsk@jskarchitekci.pl

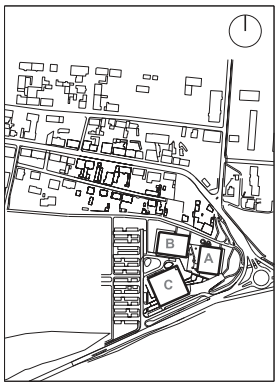


| PROJEKTANT | NR UPRAWNIEŃ | PODPIS |
|---|---|---|
| arch. Piotr Bury | MA/012/05 | |
| PROJEKTANT SPRAWDZAJĄCY | NR UPRAWNIEŃ | PODPIS |
| arch. Mariusz Rutz | Z.P. II-7342 /28/TO/98 | |

RYSOWAŁ
**JMAR**

| BRANŻA | SKALA | DATA |
|---|---|---|
| Architektura | 1 : 25 | 28.08.2024 |
| | ROZMIAR ARKUSZA: 700x480 | |

TYTUŁ RYSUNKU

**BUDYNEK BASENU ETAP A**
**ŚCIANA POMIESZCZENIA NA ODPADKI NA RAMPIE**

**245-PW-ARC-EA-DET-B1-4020-A1**

NUMER PROJEKTU | FAZA PROJEKTU | BRANŻA | OBIEKT | RODZAJ RYSUNKU | POZIOM | NUMER RYSUNKU | NUMER REWIZJI