



Schemat szafy BMS-00-A



Inwestycja:	KOMPLEKS SPORTOWY W PIEKARACH ŚLĄSKICH, BUDOWA BASENU ZE SPA I STREFĄ FITNESS, HALI SPORTOWEJ ZE STRZELNICĄ SPORTOWĄ I GARAŻEM PODZIEMNYM, WRAZ Z ZAGOSPODAROWANIEM TERENU ORAZ NIEZBĘDNĄ INFRASTRUKTURĄ TECHNICZNĄ PODZIEMNĄ I NAZIEMNĄ
Projektant:	mgr inż. Wojciech KOMPAŁA, uprawnienia nr: 353/DOS/10
Opracował:	mgr inż. Mateusz Biernacki, uprawnienia nr: OPL/2079/PWBE/22
Nr rysunku:	245-PW-BMS-EA-SCH-00-1002


0	1	2	3	4	5	6	7	8									
A	<div>Spis zawartości Schemat szafy BMS-00-A<div>Strona 1</div></div>								A								
B	Nr	Plik	Strona projektu	Komentarz													
	1	SA.BMS.00_StrT.0001.wsCSD	1	Strona tytułowa													
	2	SA.BMS.00_SZ.0001.wsSML	2	Spis zawartości													
	3	SA.BMS.00_lpol.0001.wsSMD	3	Schemat sterowania													
	4	SA.BMS.00_Plan.0001.wsELD	4	Zasilanie podstawowe													
	5	SA.BMS.00_Plan.0002.wsELD	5	Sterownik RP													
	6	SA.BMS.00_Plan.0003.wsELD	6	Sterownik RP													
	7	SA.BMS.00_Plan.0004.wsELD	7	Switch													
	8	SA.BMS.00_Plan.0005.wsELD	8	Wentylator 1													
	9	SA.BMS.00_Plan.0006.wsELD	9	Wentylator 2													
	10	SA.BMS.00_CAB.0001.wsCBD	10	Widok szafy													
	11	SA.BMS.00_LKab.0001.wsCBL	11	Lista kabli													
C	12	SA.BMS.00_Mat.0001.wsMAL	12	Lista materiałowa													
D									D								
E																	
F	<div><div><div>inwestor:</div><div>Gmina Piekary Śląskie</div><div>ul. Bytomska 84, 42-940</div><div>Piekary Śląskie</div></div><div><div>Nazwa i lokalizacja inwestycji:</div><div>KOMPLEKS SPORTOWY W PIEKARACH ŚLĄSKICH, BUDOWA BASENU ZE SPA I STREFA FITNESS, HALI SPORTOWEJ ZE STRZELNICĄ SPORTOWĄ I GARAŻEM PODZIEMNYM, WRAZ Z ZAGOSPODAROWANIEM TERENU ORAZ NIEZBEDNĄ INFRASTRUKTURĄ TECHNICZNĄ PODZIEMNĄ I NAZIEMNĄ</div><div><div>branża:</div><div>INSTALACJE BMS</div><div><div>stadium:</div><div>Projekt wykonawczy</div><div><div>rewizja:</div><div>A3</div><div><div>data opracowania:</div><div>21.11.2024</div></div></div></div><div><div>nazwa rysunku:</div><div>Schemat szafy BMS-00-A</div></div></div><div><div><div>funkcja:</div><div>projektant:</div><div>mgr inż. Wojciech KOMPALA</div><div>uprawnienia nr: 353/DOS/10</div></div><div><div>podpis:</div><div></div></div></div><div><div><div>opracował:</div><div>mgr inż. Mateusz Biernacki</div><div>uprawnienia nr: OPL/2079/PWBE/22</div></div><div><div>arkusz:</div><div>1 / 1</div></div></div><div><div><div>nr rys.:</div><div>245-PW-BMS-EA-SCH-00-1002</div></div></div></div></div> <tr><td>0</td><td>1</td><td>2</td><td>3</td><td>4</td><td>5</td><td>6</td><td>7</td><td>8</td></tr>								0	1	2	3	4	5	6	7	8
0	1	2	3	4	5	6	7	8									

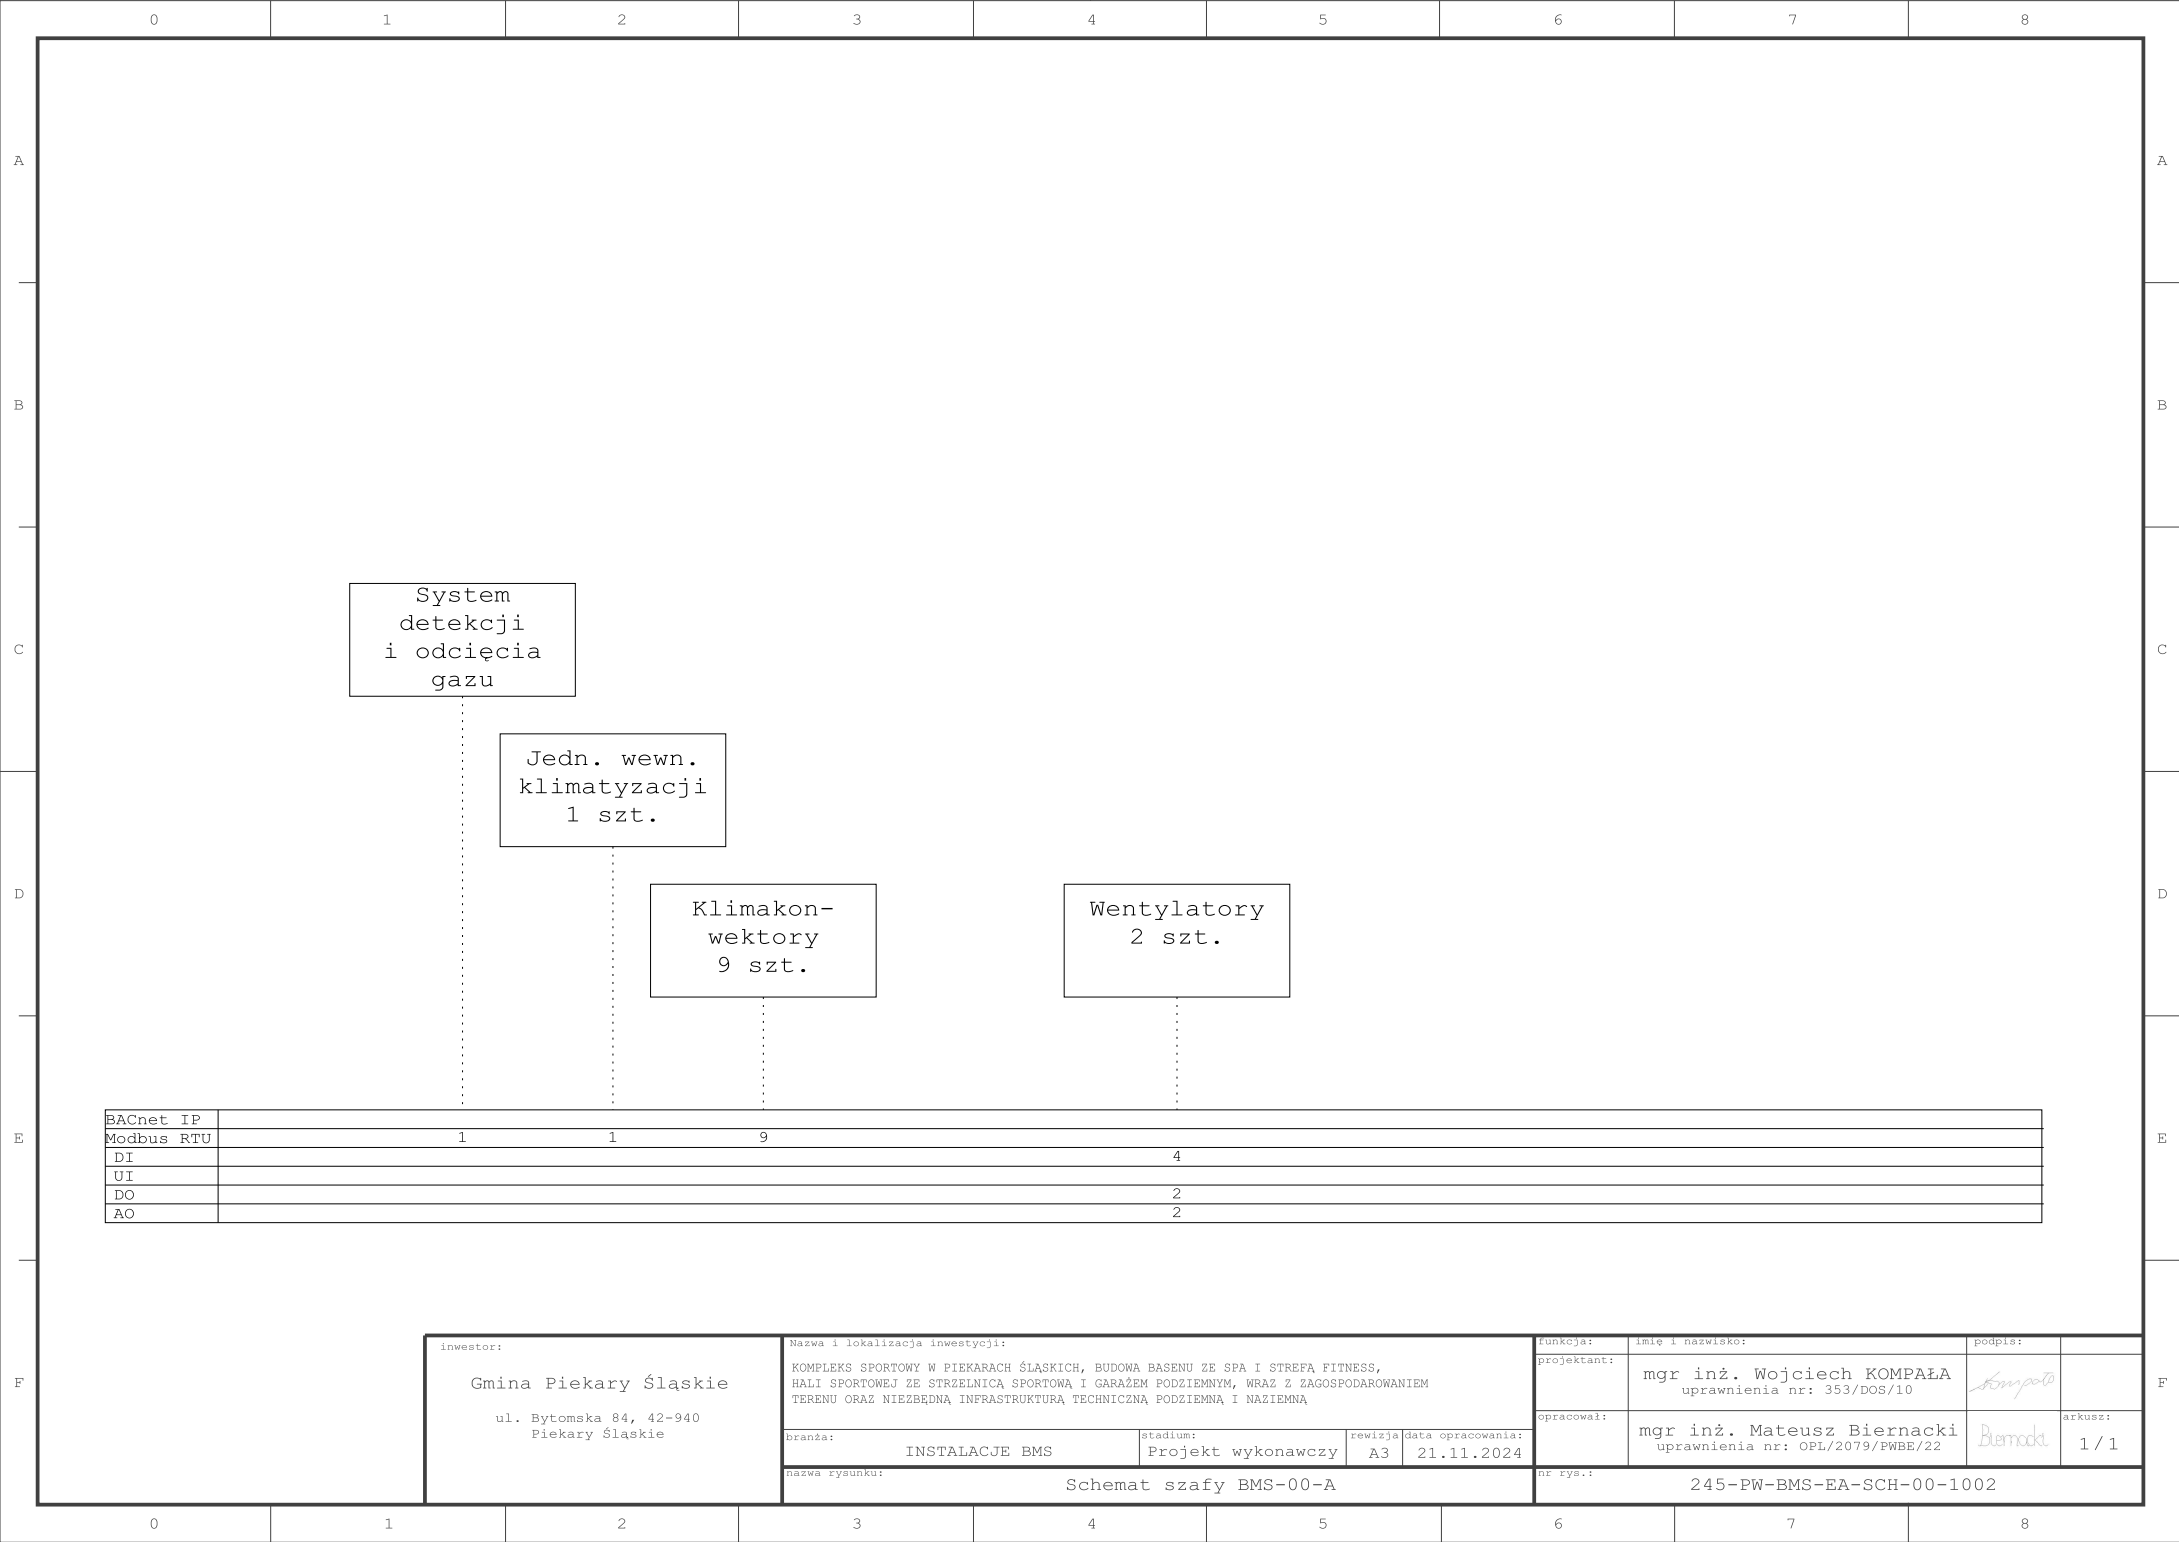

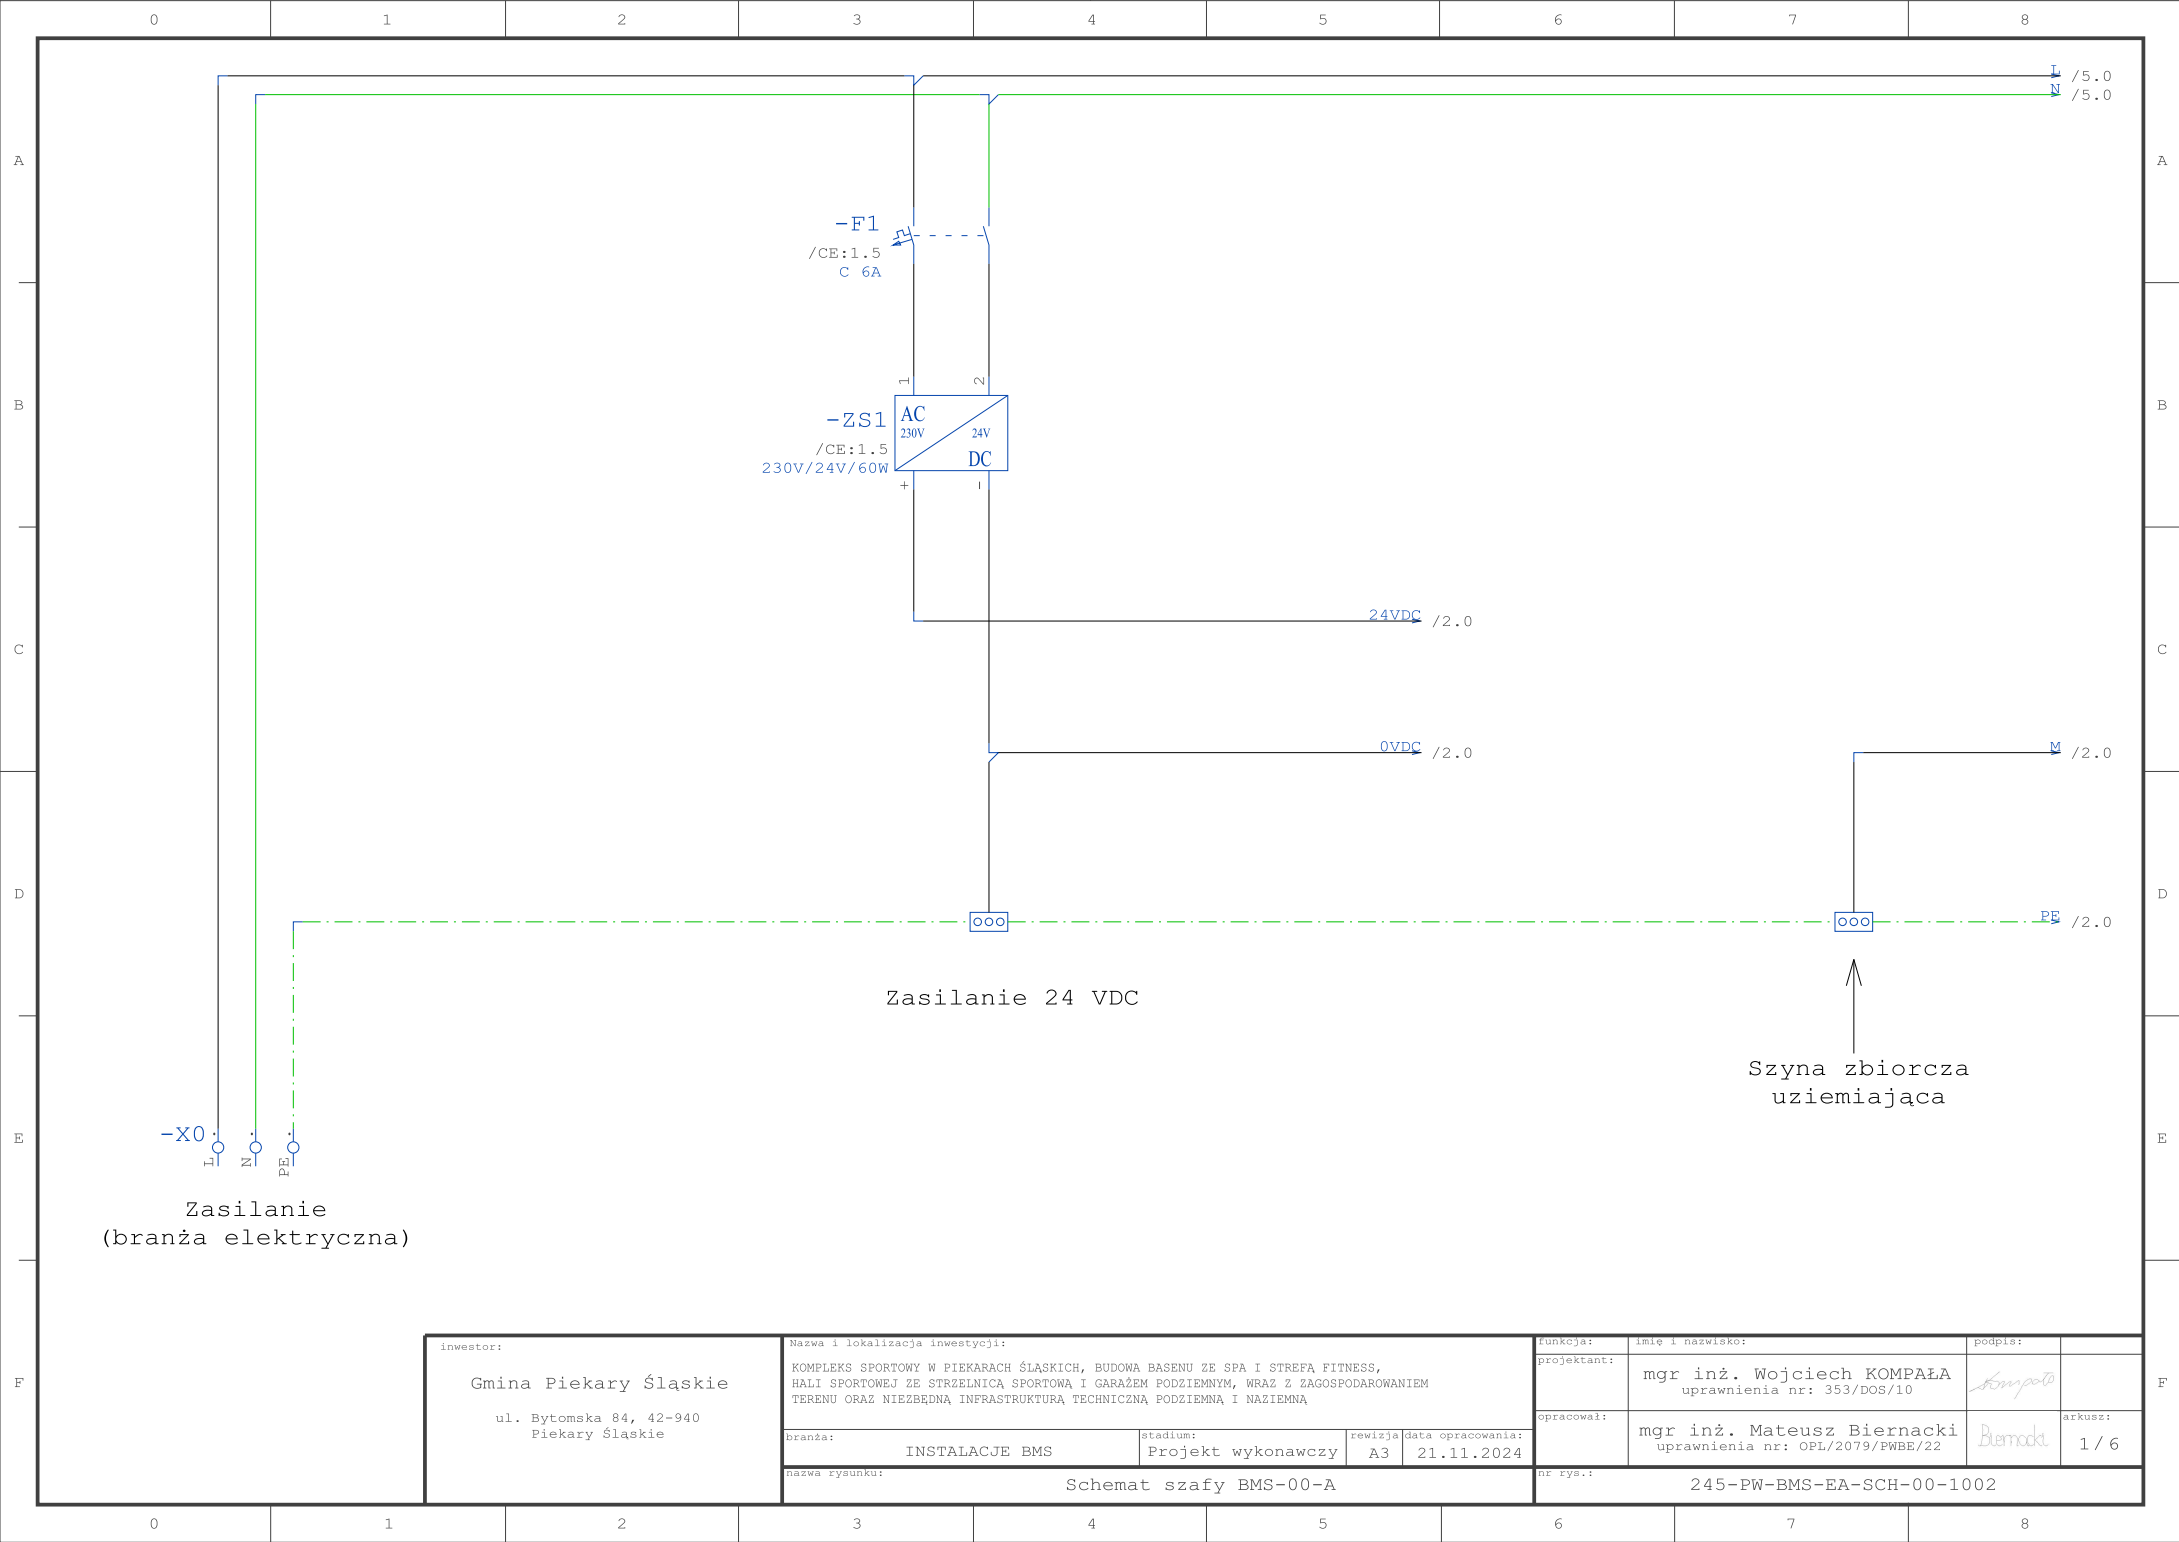


inwestor: Gmina Piekary Śląskie ul. Bytomska 84, 42-940 Piekary Śląskie	Nazwa i lokalizacja inwestycji: KOMPLEKS SPORTOWY W PIEKARACH ŚLĄSKICH, BUDOWA BASENU ZE SPA I STREFA FITNESS, HALI SPORTOWEJ ZE STRZELNICĄ SPORTOWĄ I GARAŻEM PODZIEMNYM, WRAZ Z ZAGOSPODAROWANIEM TERENU ORAZ NIEZBEDNĄ INFRASTRUKTURĄ TECHNICZNĄ PODZIEMNĄ I NAZIEMNĄ			funkcja:	imię i nazwisko:	podpis:	
	branża: INSTALACJE BMS			stadium: Projekt wykonawczy	rewizja:	A3	data opracowania: 21.11.2024
	nazwa rysunku: Schemat szafy BMS-00-A			nr rys.: 245-PW-BMS-EA-SCH-00-1002			
			opracował: mgr inż. Mateusz Biernacki uprawnienia nr: OPL/2079/PWBE/22		podpis: <i>Biernacki</i>		arkusz: 1 / 1



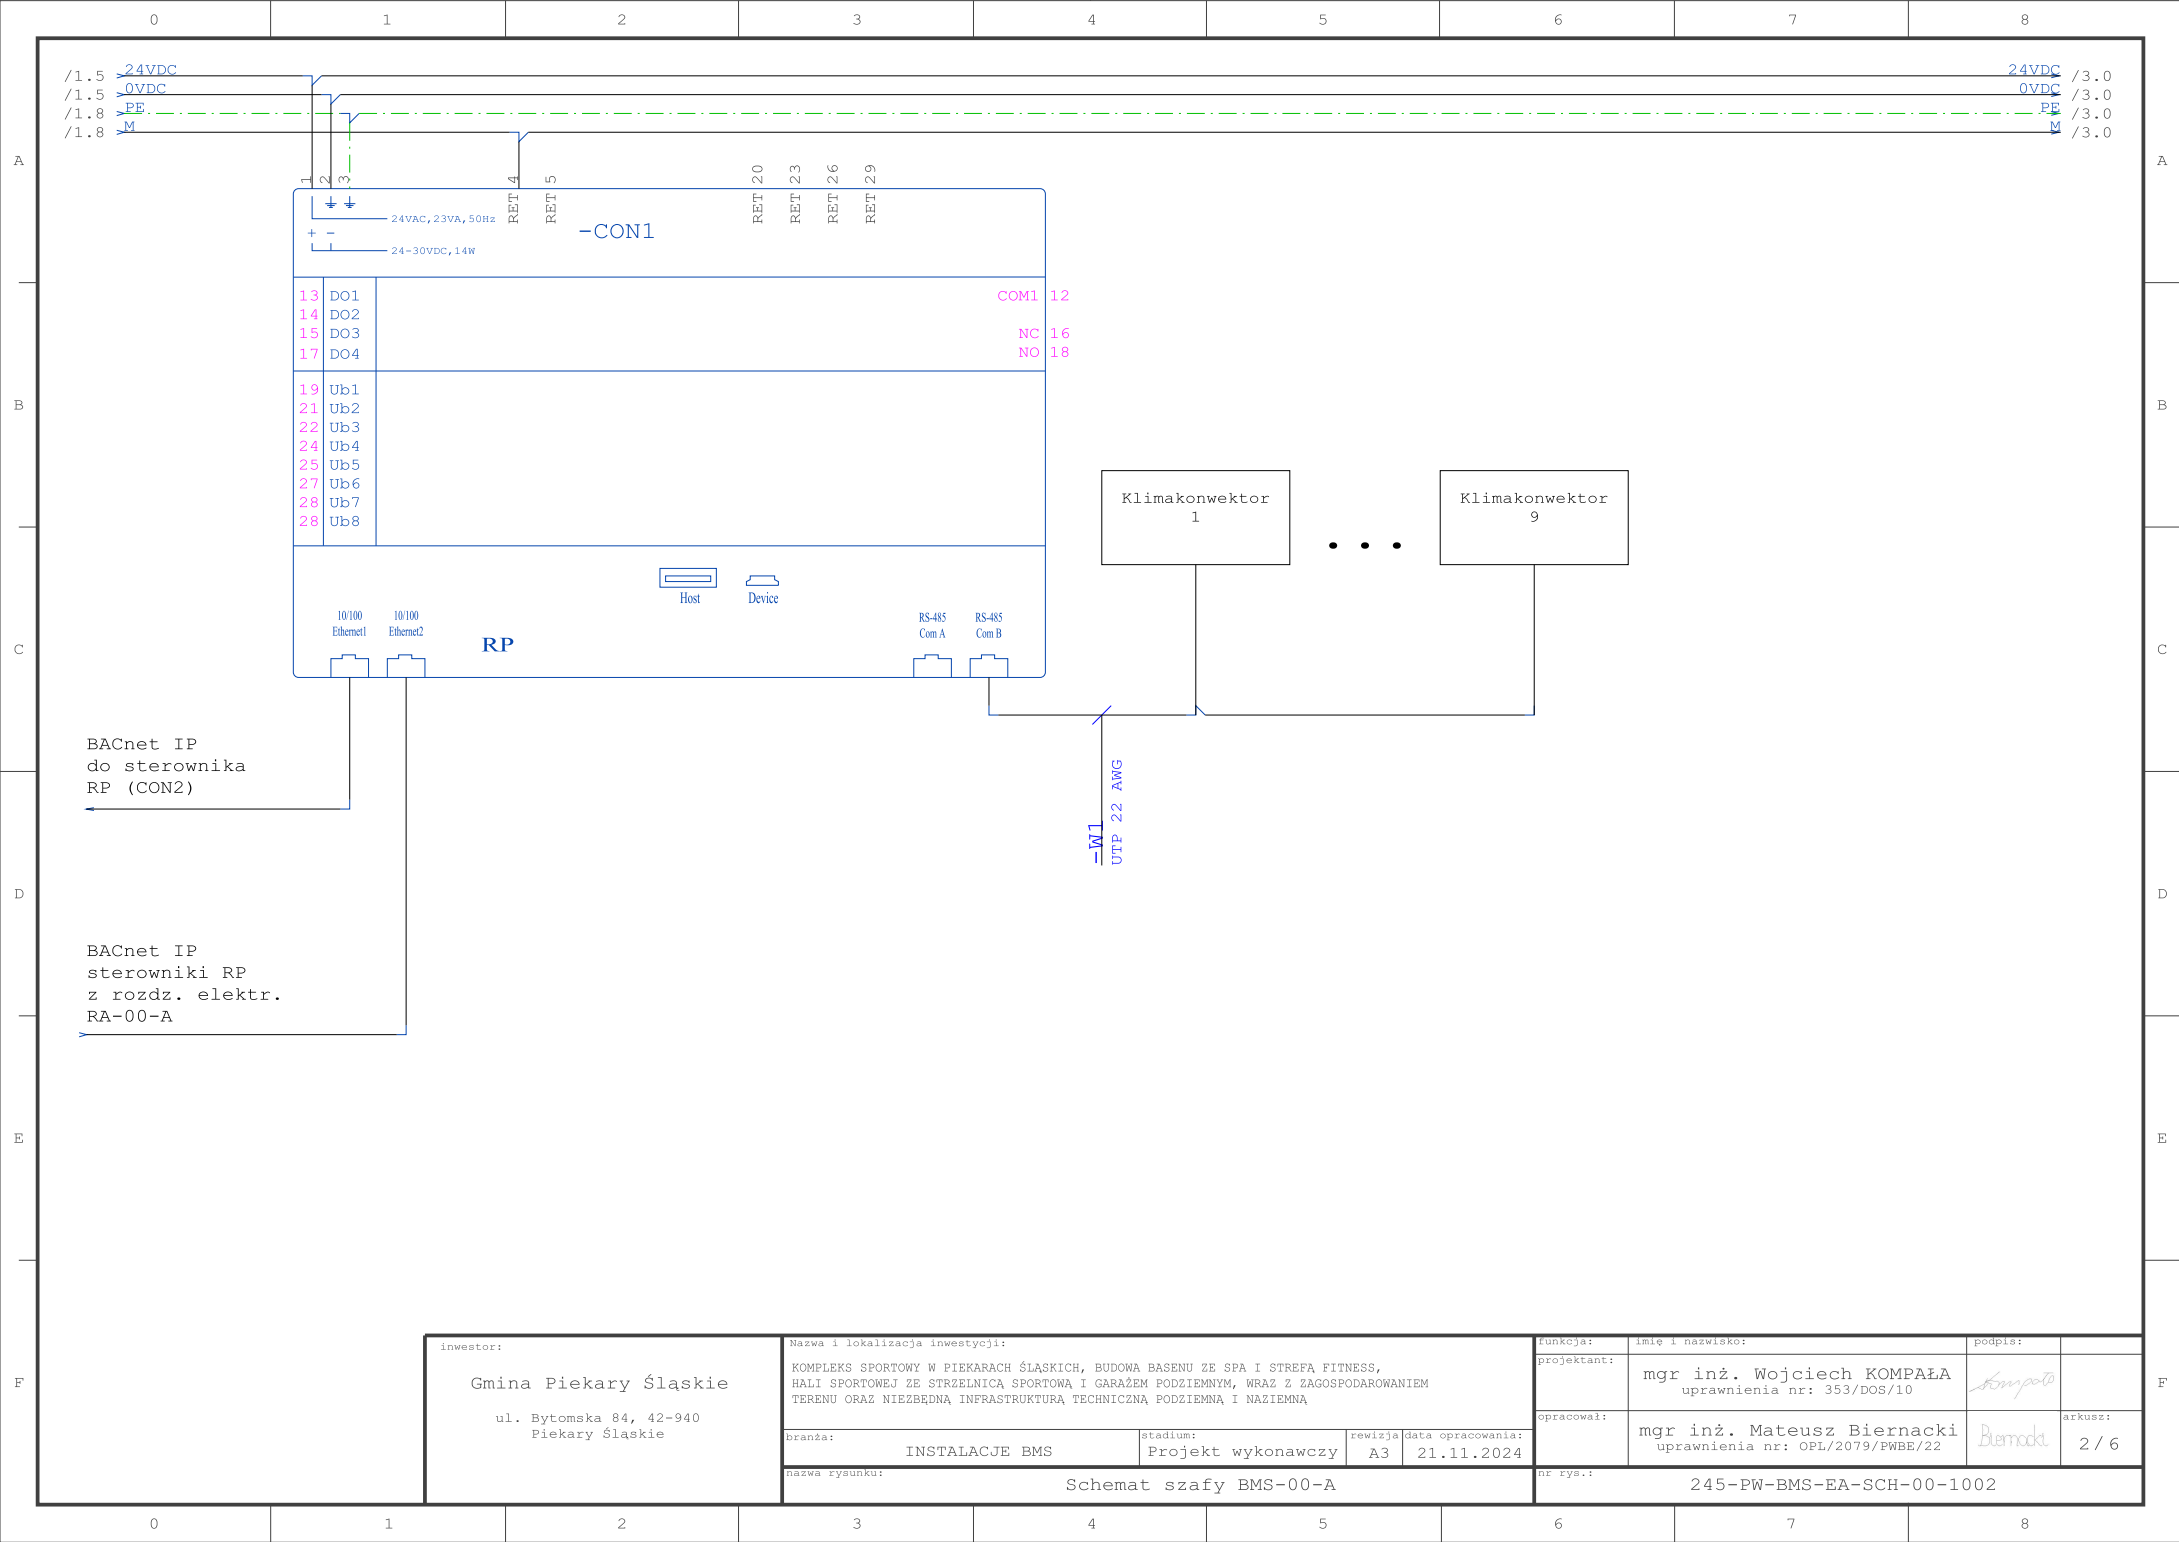


inwestor: Gmina Piekary Śląskie ul. Bytomska 84, 42-940 Piekary Śląskie	Nazwa i lokalizacja inwestycji:				funkcja:	imię i nazwisko:	podpis:	
	KOMPLEKS SPORTOWY W PIEKARACH ŚLĄSKICH, BUDOWA BASENU ZE SPA I STREFA FITNESS, HALLI SPORTOWEJ ZE STRZELNICA SPORTOWĄ I GARAZEM PODZIEMNYM, WRAZ Z ZAGOSPODAROWANIEM TERENU ORAZ NIEZBĘDNA INFRASTRUKTURA TECHNICZNA PODZIEMNA I NAZIEMNA				projektant:	mgr inż. Wojciech KOMPAŁA uprawnienia nr: 353/DOS/10		
					opracował:	mgr inż. Mateusz Biernacki uprawnienia nr: OPL/2079/PWBE/22		arkusz:
								1 / 6
	branża:	stadium:	rewizja:	data opracowania:				
	INSTALACJE BMS	Projekt wykonawczy	A3	21.11.2024				
	nazwa rysunku:				nr rys.:			
	Schemat szafy BMS-00-A				245-PW-BMS-EA-SCH-00-1002			


 


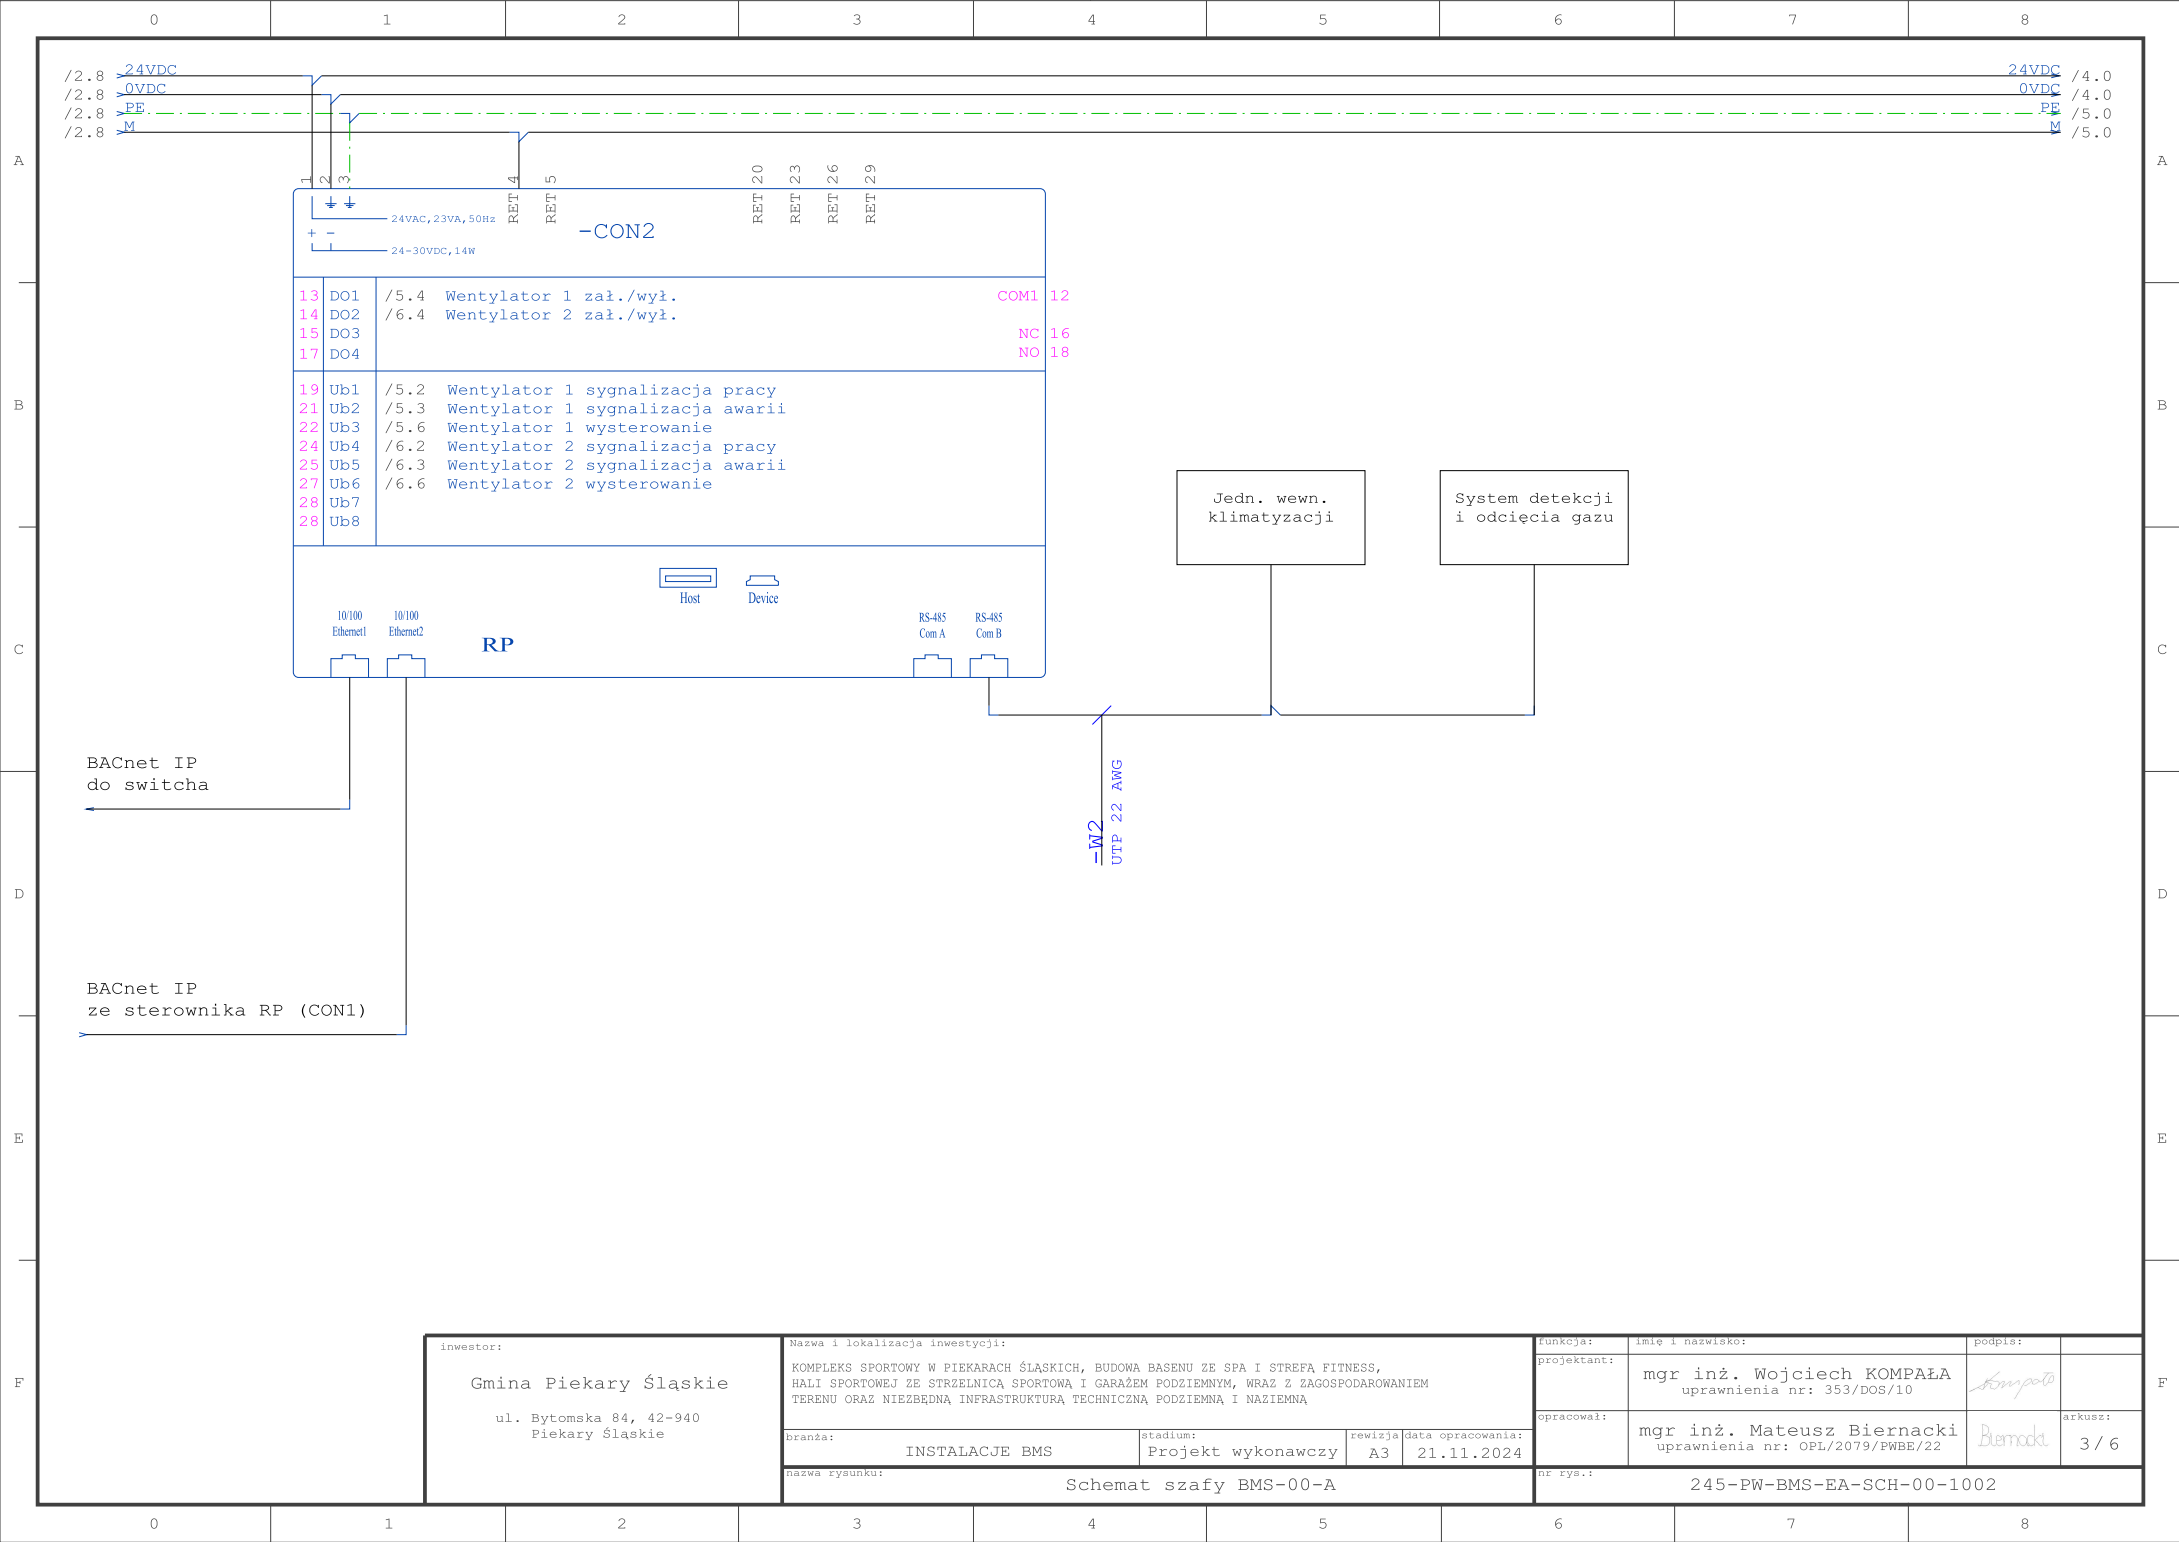
inwestor: Gmina Piekary Śląskie ul. Bytomska 84, 42-940 Piekary Śląskie	Nazwa i lokalizacja inwestycji:				funkcja:	imię i nazwisko:	podpis:								
	KOMPLEKS SPORTOWY W PIEKARACH ŚLĄSKICH, BUDOWA BASENU ZE SPA I STREFA FITNESS, HALLI SPORTOWEJ ZE STRZELNICA SPORTOWĄ I GARAZEM PODZIEMNYM, WRAZ Z ZAGOSPODAROWANIEM TERENU ORAZ NIEZBĘDNA INFRASTRUKTURA TECHNICZNA PODZIEMNA I NAZIEMNA				projektant:	mgr inż. Wojciech KOMPAŁA uprawnienia nr: 353/DOS/10									
					opracował:	mgr inż. Mateusz Biernacki uprawnienia nr: OPL/2079/PWBE/22		arkusz:							
					branza:	INSTALACJE BMS	stadium:	Projekt wykonawczy	rewizja:	A3	data opracowania:	21.11.2024			
	nazwa rysunku:				Schemat szafy BMS-00-A				nr rys.:				245-PW-BMS-EA-SCH-00-1002		



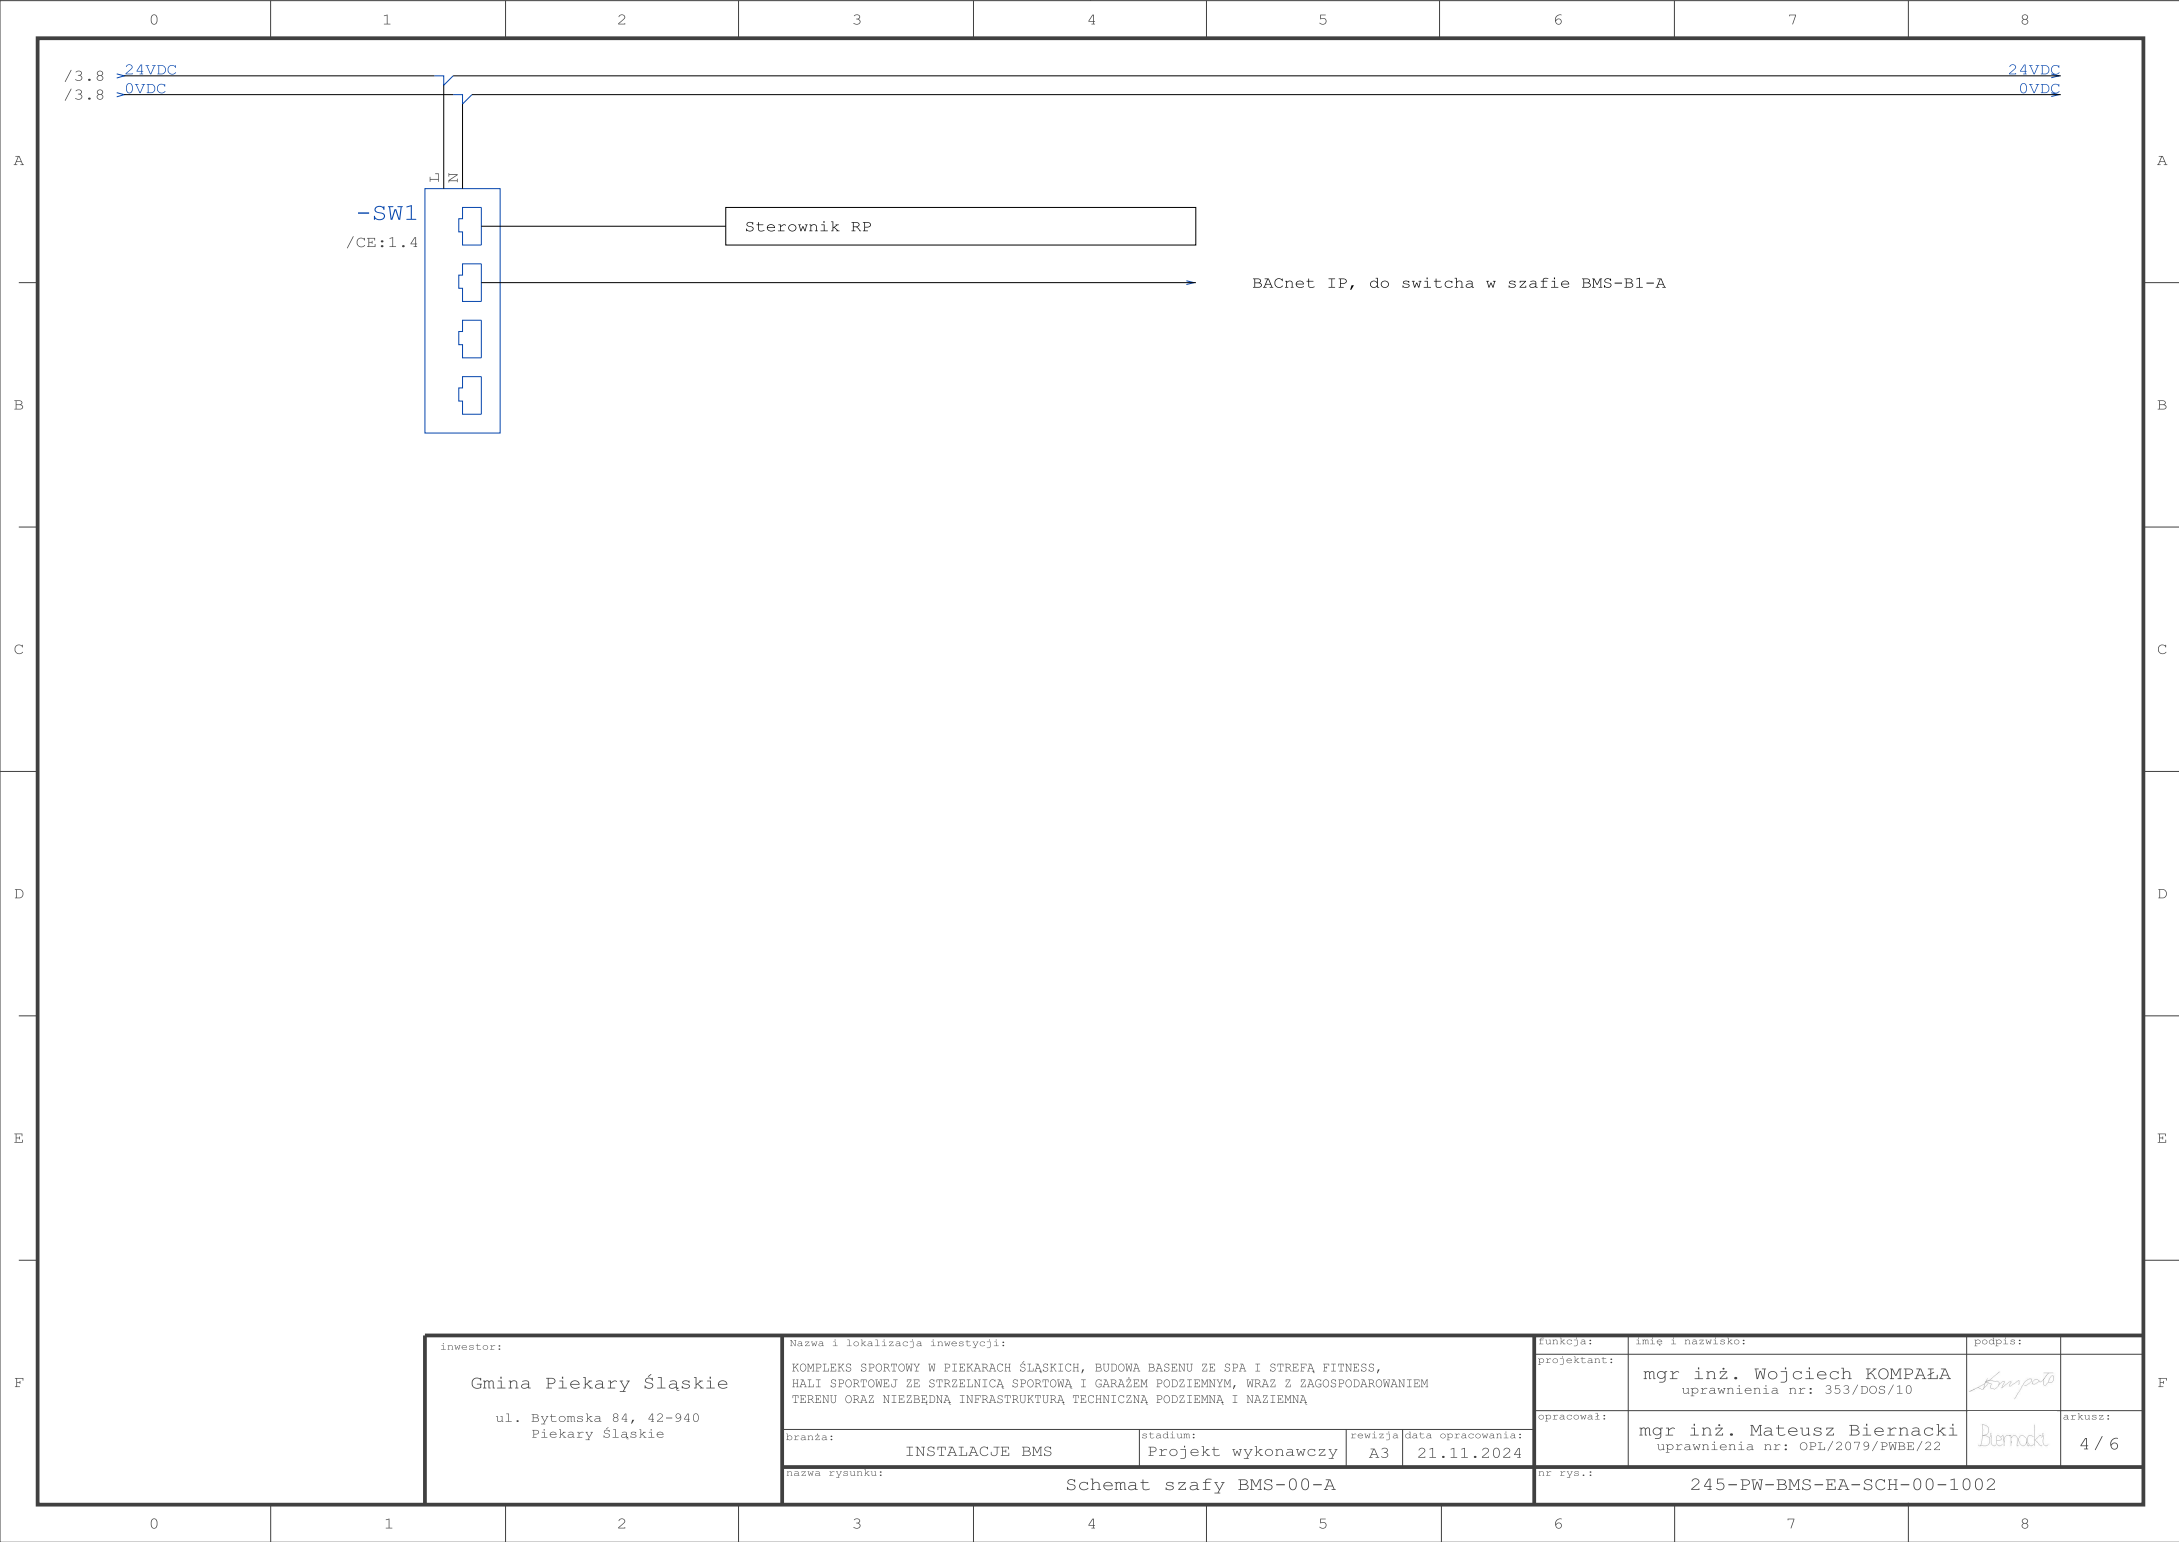


inwestor: Gmina Piekary Śląskie ul. Bytomska 84, 42-940 Piekary Śląskie	Nazwa i lokalizacja inwestycji:				funkcja:	imię i nazwisko:	podpis:	
	KOMPLEKS SPORTOWY W PIEKARACH ŚLĄSKICH, BUDOWA BASENU ZE SPA I STREFA FITNESS, HALI SPORTOWEJ ZE STRZELNICA SPORTOWĄ I GARAŻEM PODZIEMNYM, WRAZ Z ZAGOSPODAROWANIEM TERENU ORAZ NIEZBEDNĄ INFRASTRUKTURA TECHNICZNĄ PODZIEMNĄ I NAZIEMNĄ				projektant:	mgr inż. Wojciech KOMPAŁA uprawnienia nr: 353/DOS/10		
					opracował:	mgr inż. Mateusz Biernacki uprawnienia nr: OPL/2079/PWBE/22		arkusz: 3 / 6
					245-PW-BMS-EA-SCH-00-1002			
	branża:	stadium:	rewizja	data opracowania:				
	INSTALACJE BMS	Projekt wykonawczy	A3	21.11.2024				
	nazwa rysunku:				nr rys.:			
	Schemat szafy BMS-00-A				245-PW-BMS-EA-SCH-00-1002			

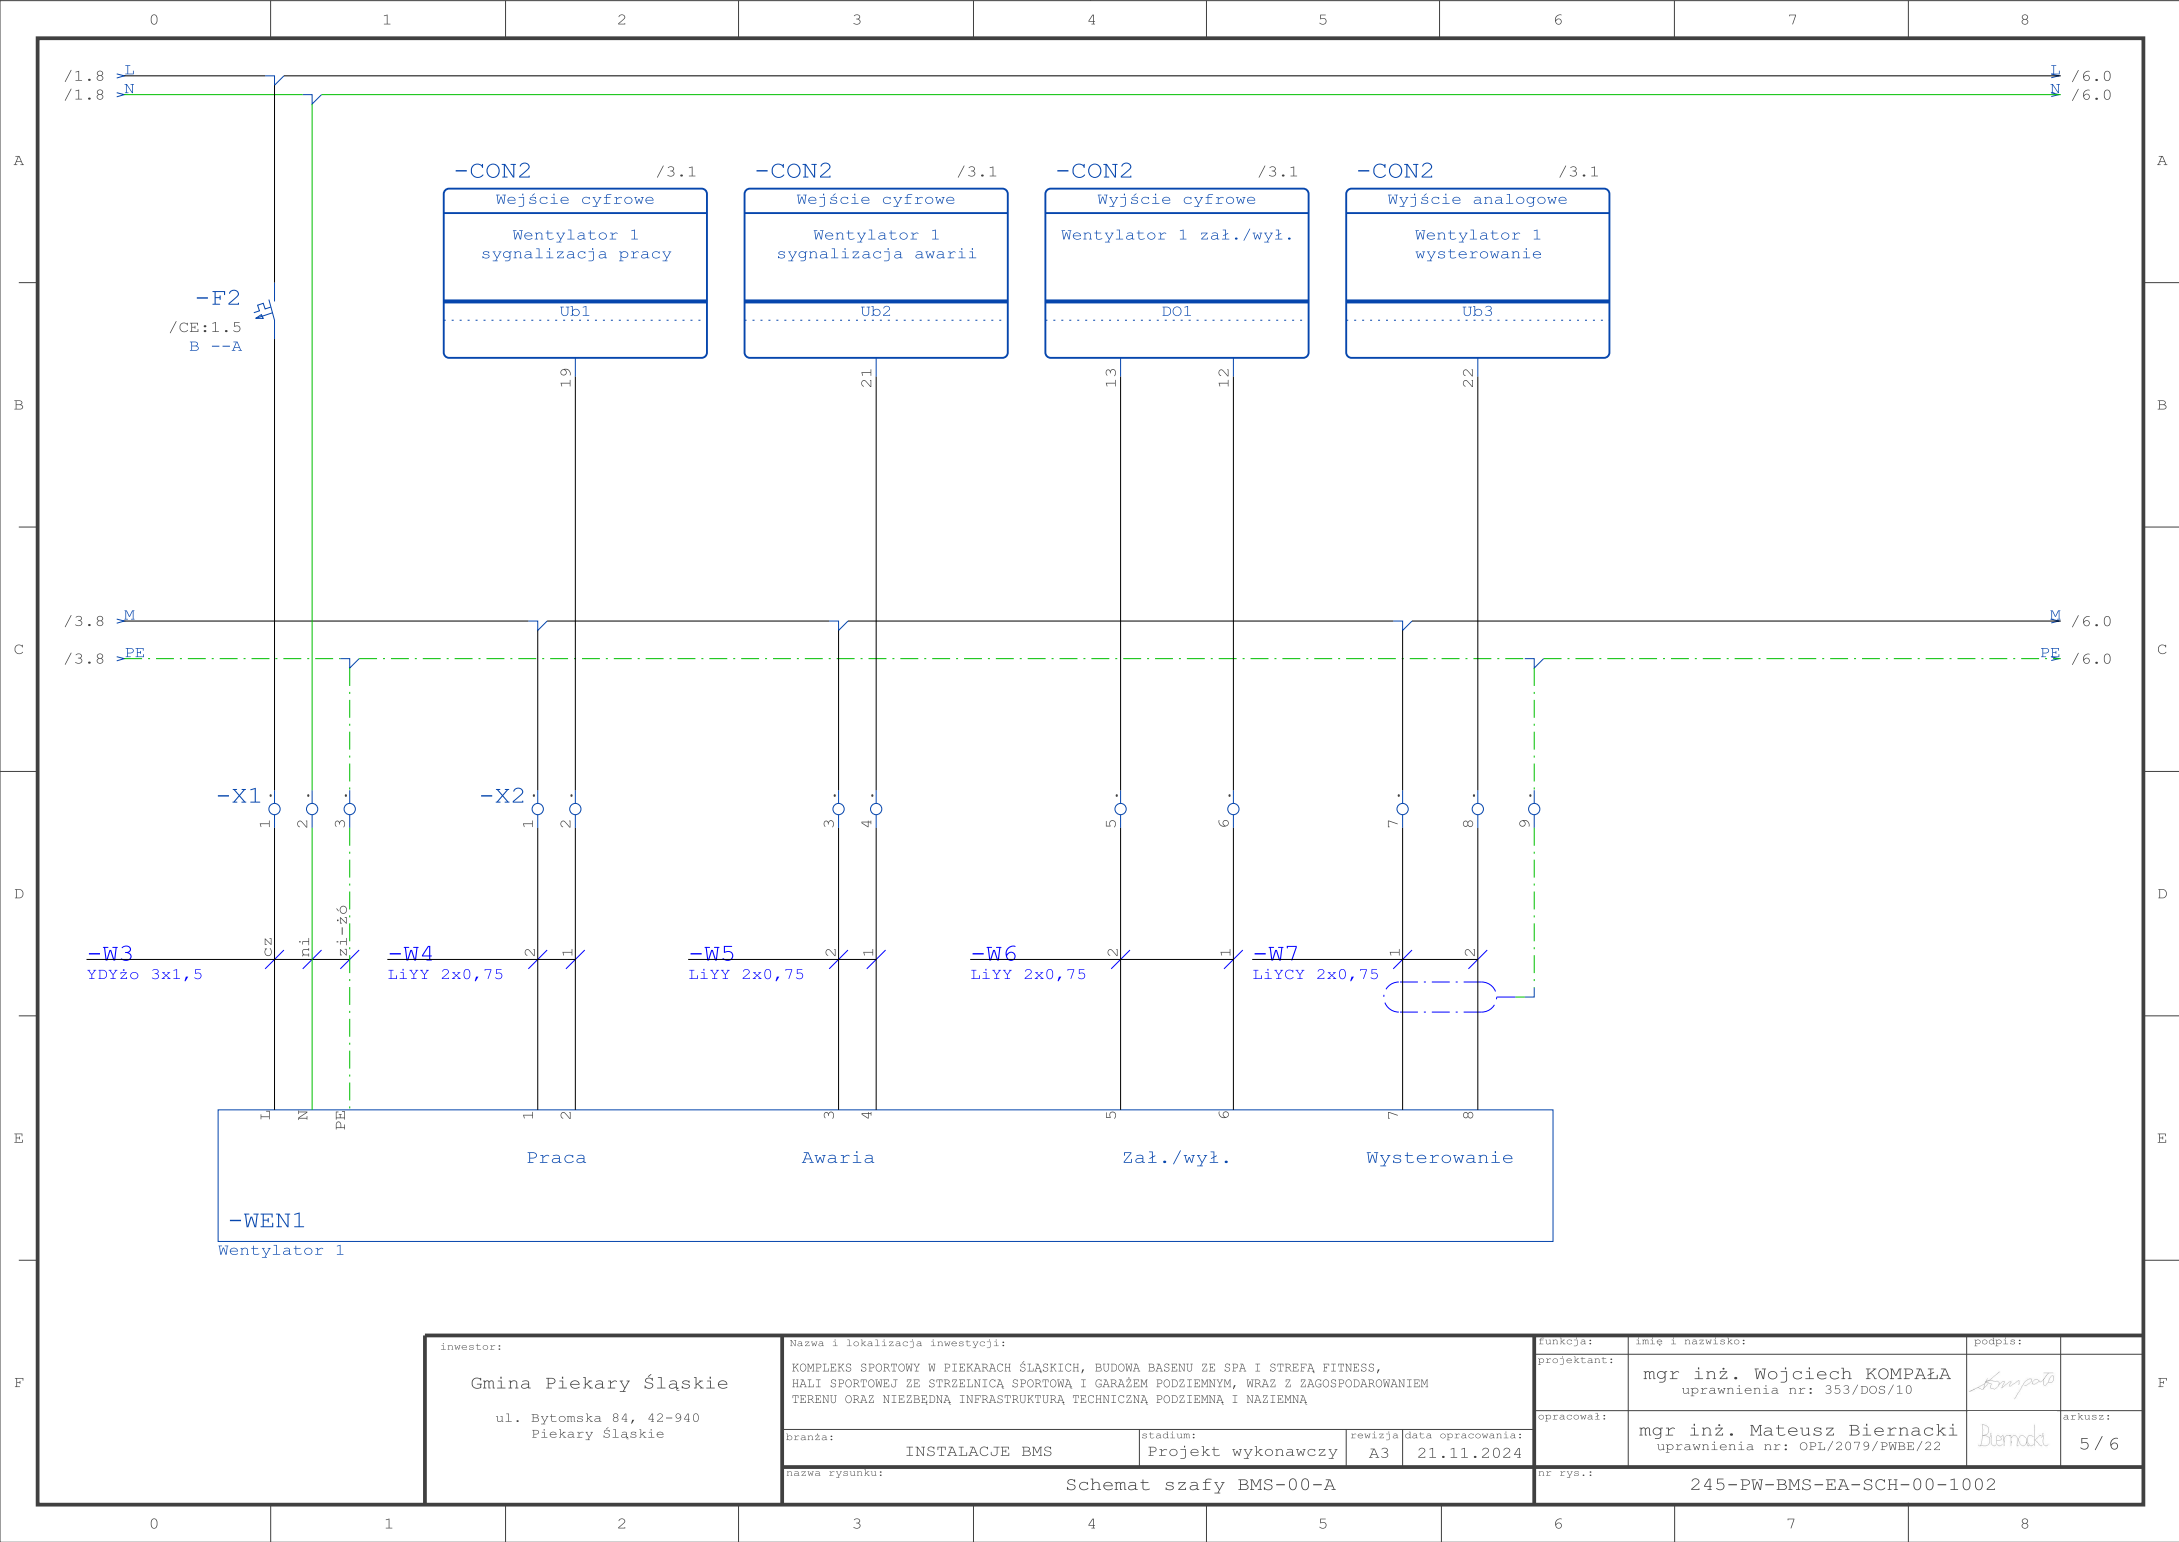

inwestor: Gmina Piekary Śląskie ul. Bytomska 84, 42-940 Piekary Śląskie	Nazwa i lokalizacja inwestycji:				funkcja:	imię i nazwisko:	podpis:	
	KOMPLEKS SPORTOWY W PIEKARACH ŚLĄSKICH, BUDOWA BASENU ZE SPA I STREFA FITNESS, HALLI SPORTOWEJ ZE STRZELNICA SPORTOWĄ I GARAZEM PODZIEMNYM, WRAZ Z ZAGOSPODAROWANIEM TERENU ORAZ NIEZBĘDNA INFRASTRUKTURA TECHNICZNA PODZIEMNA I NAZIEMNA				projektant:	mgr inż. Wojciech KOMPAŁA uprawnienia nr: 353/DOS/10		
					opracował:	mgr inż. Mateusz Biernacki uprawnienia nr: OPL/2079/PWBE/22		arkusz:
					branża:	instalacje BMS	stadium:	projekt wykonawczy
					rewizja:	A3	data opracowania:	21.11.2024
nazwa rysunku:					nr rys.:			
Schemat szafy BMS-00-A					245-PW-BMS-EA-SCH-00-1002			




inwestor: Gmina Piekary Śląskie ul. Bytomska 84, 42-940 Piekary Śląskie	Nazwa i lokalizacja inwestycji:				funkcja:		imię i nazwisko:		podpis:		
	KOMPLEKS SPORTOWY W PIEKARACH ŚLĄSKICH, BUDOWA BASENU ZE SPA I STREFA FITNESS, HALLI SPORTOWEJ ZE STRZELNICA SPORTOWĄ I GARAZEM PODZIEMNYM, WRAZ Z ZAGOSPODAROWANIEM TERENU ORAZ NIEZBĘDNA INFRASTRUKTURA TECHNICZNA PODZIEMNA I NAZIEMNA				projektant:		mgr inż. Wojciech KOMPAŁA uprawnienia nr: 353/DOS/10				
					opracował:		mgr inż. Mateusz Biernacki uprawnienia nr: OPL/2079/PWBE/22				arkusz:
	branża:		stadium:		rewizja:		data opracowania:				
	INSTALACJE BMS		Projekt wykonawczy		A3		21.11.2024				5 / 6
nazwa rysunku:					nr rys.:						
Schemat szafy BMS-00-A					245-PW-BMS-EA-SCH-00-1002						

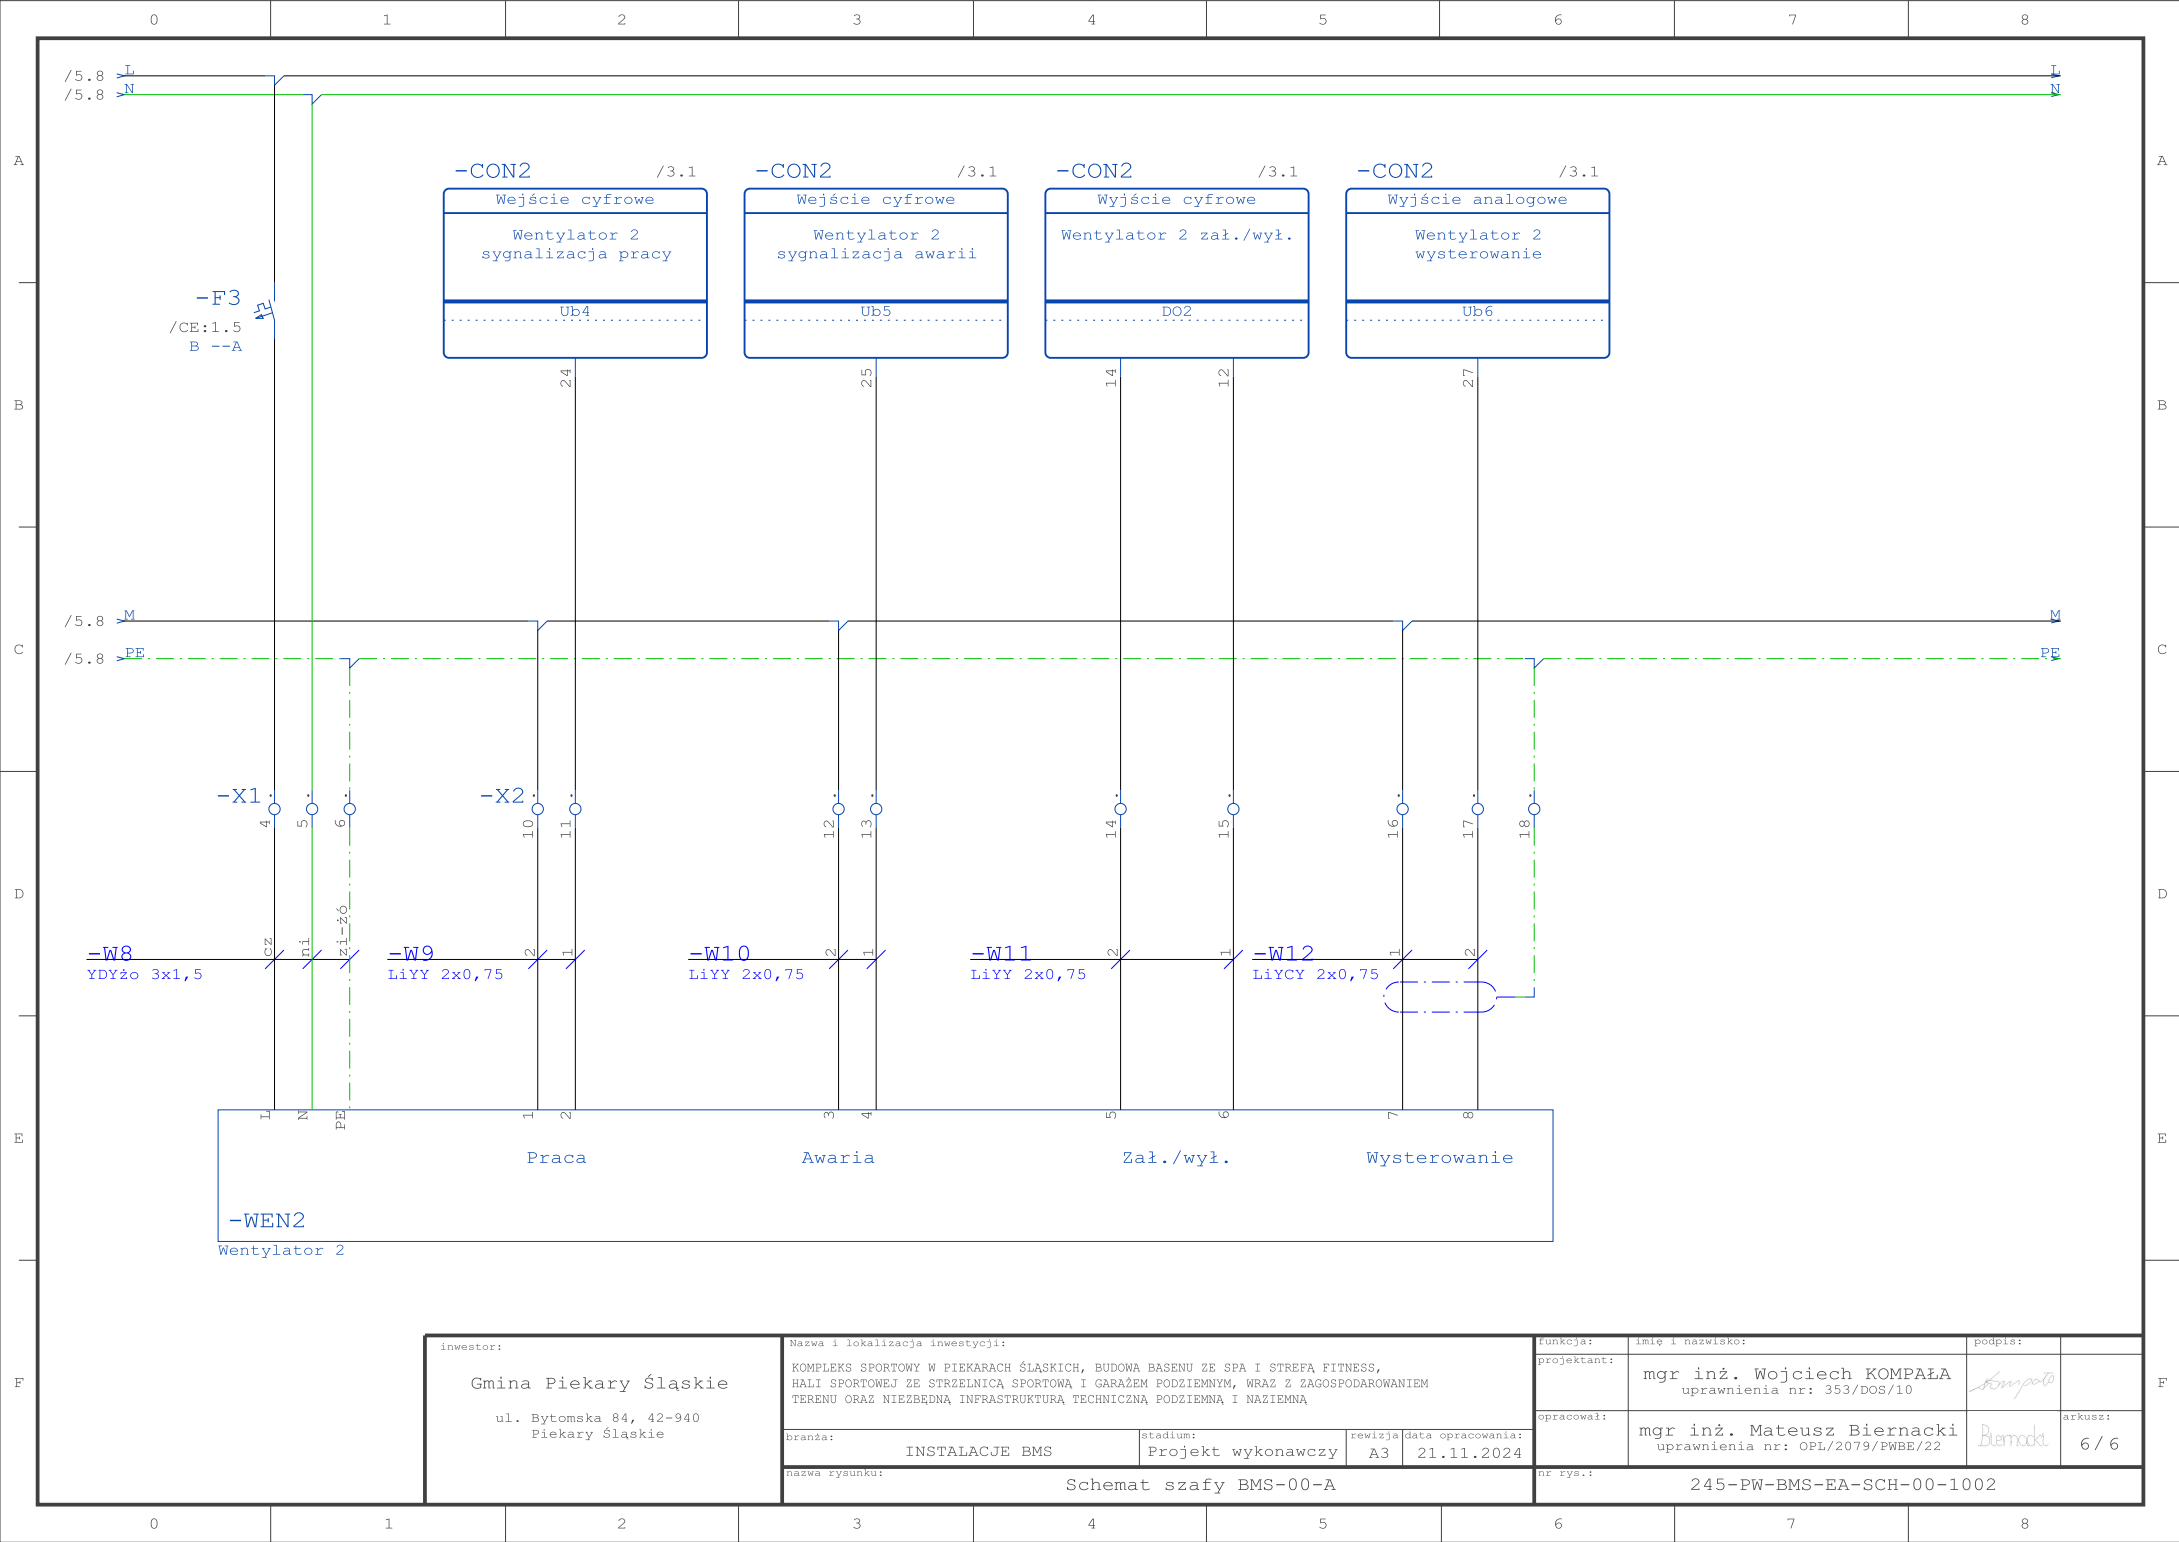




	0	1	2	3	4	5	6	7	8
A									A
B									B
C									C
D									D
E									E
F									F
	0	1	2	3	4	5	6	7	8

 Elewacja szafy

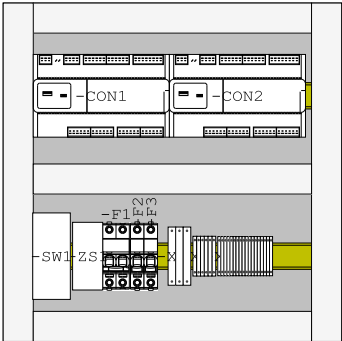

-SZS1
Obudowa z płyta pełna, 500x500x200



inwestor: Gmina Piekary Śląskie ul. Bytomska 84, 42-940 Piekary Śląskie	Nazwa i lokalizacja inwestycji:				funkcja:		imię i nazwisko:		podpis:	
	KOMPLEKS SPORTOWY W PIEKARACH ŚLĄSKICH, BUDOWA BASENU ZE SPA I STREFA FITNESS, HALI SPORTOWEJ ZE STRZELNICA SPORTOWĄ I GARAZEM PODZIEMNYM, WRAZ Z ZAGOSPODAROWANIEM TERENU ORAZ NIEZBĘDNA INFRASTRUKTURA TECHNICZNA PODZIEMNA I NAZIEMNA				projektant:		mgr inż. Wojciech KOMPAŁA uprawnienia nr: 353/DOS/10			
					opracował:		mgr inż. Mateusz Biernacki uprawnienia nr: OPL/2079/PWBE/22			
					arkusz:		1 / 1			
	branża:		stadium:		rewizja		data opracowania:			
	INSTALACJE BMS		Projekt wykonawczy		A3		21.11.2024			
	nazwa rysunku:				nr rys.:					
	Schemat szafy BMS-00-A				245-PW-BMS-EA-SCH-00-1002					

Lista materiałowa

Strona 1

[illegible]

investor:

Gmina Piekary Śląskie

ul. Bytomska 84, 42-940
Piekary Śląskie

Nazwa i lokalizacja inwestycji:

KOMPLEKS SPORTOWY W PIEKARACH ŚLĄSKICH, BUDOWA BASENU ZE SPA I STREFĄ FITNESS,
HALI SPORTOWEJ ZE STRZELNICĄ SPORTOWĄ I GARAŻEM PODZIEMNYM, WRAZ Z ZAGOSPODAROWANIEM
TERENU ORAZ NIEZBEDNĄ INFRASTRUKTURĄ TECHNICZNĄ PODZIEMNĄ I NAZIEMNĄ

branza:

INSTALACJE BMS

stadium:

Projekt wykonawczy

rewizja

A3

data opracowania:

data opracowania:
21.11.2024

funkcja:

projektant:

imię i nazwisko:

mgr inż. Wojciech KOMPAŁA
uprawnienia nr: 353/DOS/10

opracował:

mgr inż. Mateusz Biernacki
uprawnienia nr: OPL/2079/PWBE/22

podpis:	
---------	--

kompa

	arkusz:

— 122 —

nr	rys.:
----	-------

245-PW-BMS-EA-SCH-00-1002