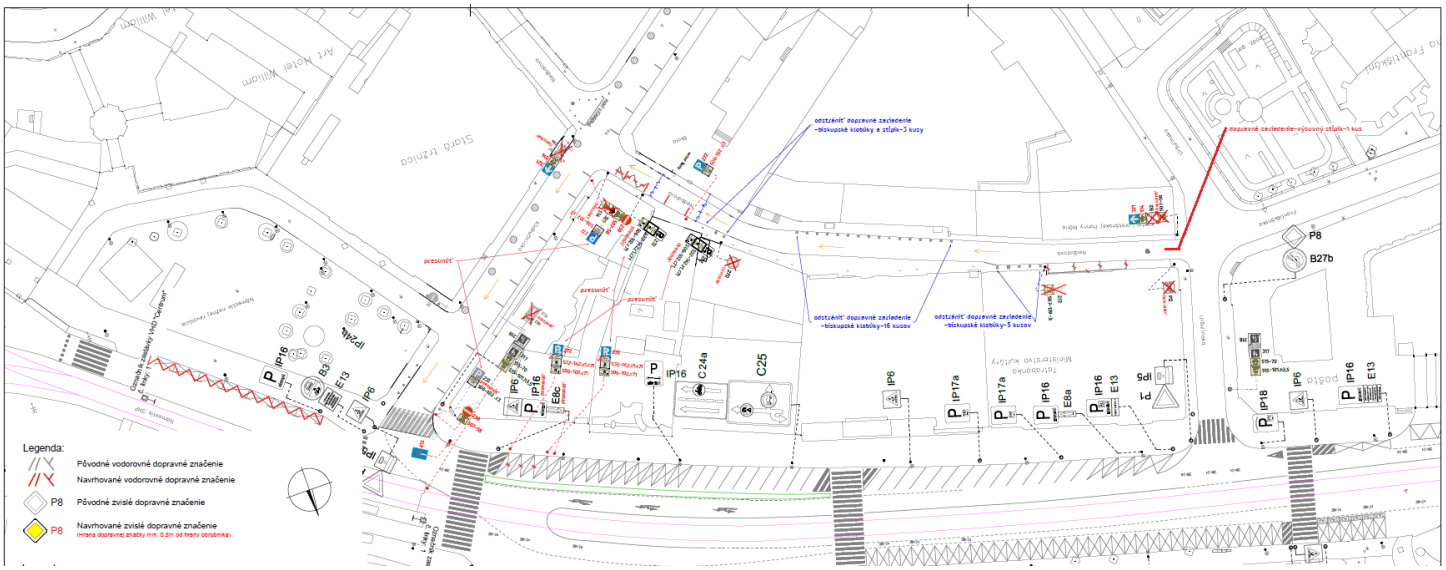

Legenda:
Pôvodné vodorovné dopravné značenie
Navrhované vodorovné dopravné značenie
P8 Pôvodné zvislé dopravné značenie
P8 Navrhované zvislé dopravné značenie
(Hrana dopravnej značky min. 0,5m od hrany obrubníka)
odstrániť dopravné zariadenie -biskupské klobúky a stĺpik-3 kusy
dopravné zariadenie-výsuvný stĺpik-1 kus
odstrániť dopravné zariadenie -biskupské klobúky-16 kusov
odstrániť dopravné zariadenie -biskupské klobúky-5 kusov
presunúť
Art Hotel William
Staré tržnica
Tatrabanka Ministerstvo kultúry
IP16
C24a
C25
IP6
IP17a
IP18
E8a
E8c
E13
P8
B27b
IP24b
B3