Oznaczenia na rysunku

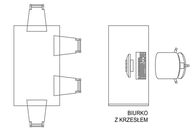

SZAFKI SZATNIOWE

SZAFKI/ SZAFY/ ZABUDOWA WYSOKA

ANEKS KUCHENNY ZE ZLEWEM WPUSZCZANYM W BLAT , LODÓWKA NISKA PODBLATOWA

WPUST PODŁOGOWY

ZAWÓR CZERPANIA ZE ZŁĄCZKĄ DO WĘŻA

RG ROZDZIELNICA

PWP PRZECIWPOŻAROWY WYŁĄCZNIK PRĄDU

TABLICA MAGNETYCZNA BIAŁA , TYPTYK

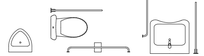

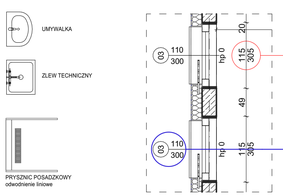

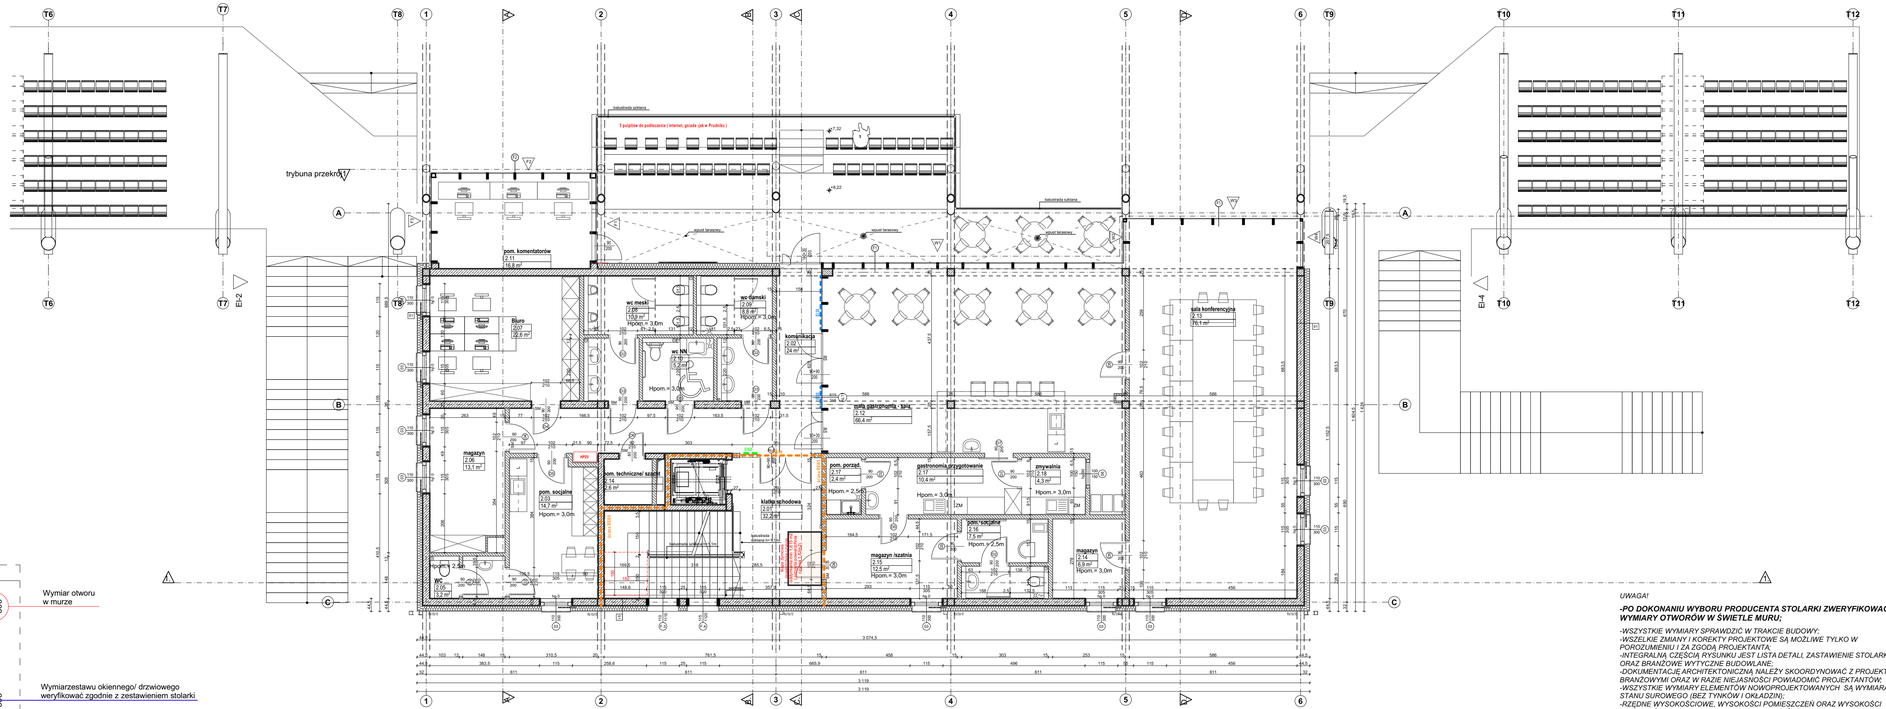

UWAGA!

-PO DOKONANIU WYBORU PRODUCENTA STOLARKI ZWERYFIKOWAĆ WYMIARY OTWORÓW W ŚWIETLE MURU;

-WSZYSTKIE WYMIARY SPRAWDZIĆ W TRAKCIE BUDOWY;
-WSZELKIE ZMIANY I KOREKTY PROJEKTOWE SĄ MOŻLIWE TYLKO W POROZUMIENIU I ZA ZGODĄ PROJEKTANTA;
-INTEGRALNĄ CZĘŚCIĄ RYSUNKU JEST LISTA DETALI ZASTAWienie STOLARKI ORAZ BRANŻOWE WYTYCZNE BUDOWLANE;
-DOKUMENTACJĘ ARCHITEKTONICZNĄ NALEŻY SKOORDYNOWAĆ Z PROJEKTAMI BRANŻOWYMI ORAZ W RAZIE NIEJASNOŚCI POWIADOMIĆ PROJEKTANTÓW;
-WSZYSTKIE WYMIARY ELEMENTÓW NOWOPROJEKTOWANYCH SĄ WYMIARAMI STANU SUROWEGO (BEZ TYNKÓW I OKŁADZIN);
-RZĘDNE WYSOKOŚCIOWE, WYSOKOŚCI POMIESZCZEŃ ORAZ WYSOKOŚCI PARAPETÓW ODNOSZĄ SIĘ DO POZIOMU WYKOŃCZONYCH NA GOTOWO POSADZEK;
-WYMIARY OKIEN I DRZWI W ŚCIANACH CERAMICZNYCH PODANO JAKO WYMIAR ZEWSTAWÓW OKIENNYCH I DRZWIOWYCH ORAZ WYMIAR W ŚWIETLE MURU, hp - WYSOKOŚĆ PARAPETU OD POZIOMU 0,00 (POSADZKA NA GOTOWO);

02 pietro zestewienie powierzchni 2 piętro

Nr	Nazwa pomieszczenia	Pow.
Poziom +2		
2.01	klatka schodowa	32,2
2.02	komunikacja	24,0
2.03	pom. socjalne	14,7
2.05	WC	3,2
2.06	magazyn	13,1
2.07	Biuro	22,6
2.08	wc meski	10,9
2.09	wc damski	8,8
2.10	wc NN	5,2
2.11	pom. komentatorów	16,8
2.12	mała gastronomia - sala	66,4
2.13	sala konferencyjna	76,1
2.14	magazyn	6,9
2.14	pom. techniczne/ szacht	2,6
2.15	magazyn /szatnia	12,5
2.16	pom. socjalne	7,5
2.17	gastronomia przygotowanie	10,4
2.17	pom. porząd.	2,4
2.18	zmywalnia	4,3
		340,6 m²

pomieszczenia z poziomym pasem płytek do wysokości 2.15m lub przy uzadzeniach sanitarnych (umywalka, zlew kuchenny)

- ściana oddzielenia przeciwpożarowego REI120
- stop oddzielenia przeciwpożarowego REI120
- ściana o klasie odporności ogniowej REI60
- stop oddzielenia przeciwpożarowego REI60
- ściana o klasie odporności ogniowej EI60
- ściana o klasie odporności ogniowej REI60
- Pas 2m z materiału niepalnego w klasie odporności ogniowej EI60
- przeszklenie o kasie odporności ogniowej EI30
- przeszklenie o kasie odporności ogniowej EI60

SM drzwi z samozamykaczem

PRIMTECH Szymon Kita
tel. 506-340-000
www.primtech.pl

Funkcja	Imię i nazwisko	Nr uprawn.	Podpis
Projektował/ br.arch.	mgr inż. arch. Magdalena Domik-Mirowiec	4/SLOK/2019	
	mgr inż. arch. Marta Nowak	170/POOK/IV/2016	
Sprawdził/ br. arch.	mgr inż. arch. Leszek Hozela	1598	
Projektował/ br.konstr.	mgr inż. Damian Golicki	SLK/0937/PWOK/11	
Sprawdził/ br.konstr.	mgr inż. Szymon Kita	SLK/4918/PBKI/16	

Lokalizacja: T. Kościuszki 1, 34-120 Andrychów dz. nr 842/5; 842/7
obr.: Andrychów- miasto [121801_4.0001] Jedn. ewiden: Andrychów- Miasto

Nazwa projektu/Obiekt:
ETAP 1 - "Zagospodarowanie terenu Stadion "IESKO" w Andrychowie" rozbiórka, przebudowa, budowa obiektówbudowlanych na terenie stadionu "IESKO" wraz z infrastrukturą towarzyszącą w Andrychowie

Inwestor:
Gmina Andrychów
ul. Rynek 15
34-120 Andrychów

Nazwa rysunku:
Budynek klubowy - rzut II piętra

Faza proj.: Projekt Wykonawczy
Data: Czerwiec 2024r.
Skala: 1:100
Nr rysunku: A_07
Nr egz.:

Korzystanie z rozwiązań technicznych zawartych w niniejszym projekcie, w zakresie przekraczającym ustalenia umowy na opracowanie dokumentacji, wymaga pisemnego zezwolenia PRIMTECH Szymon Kita