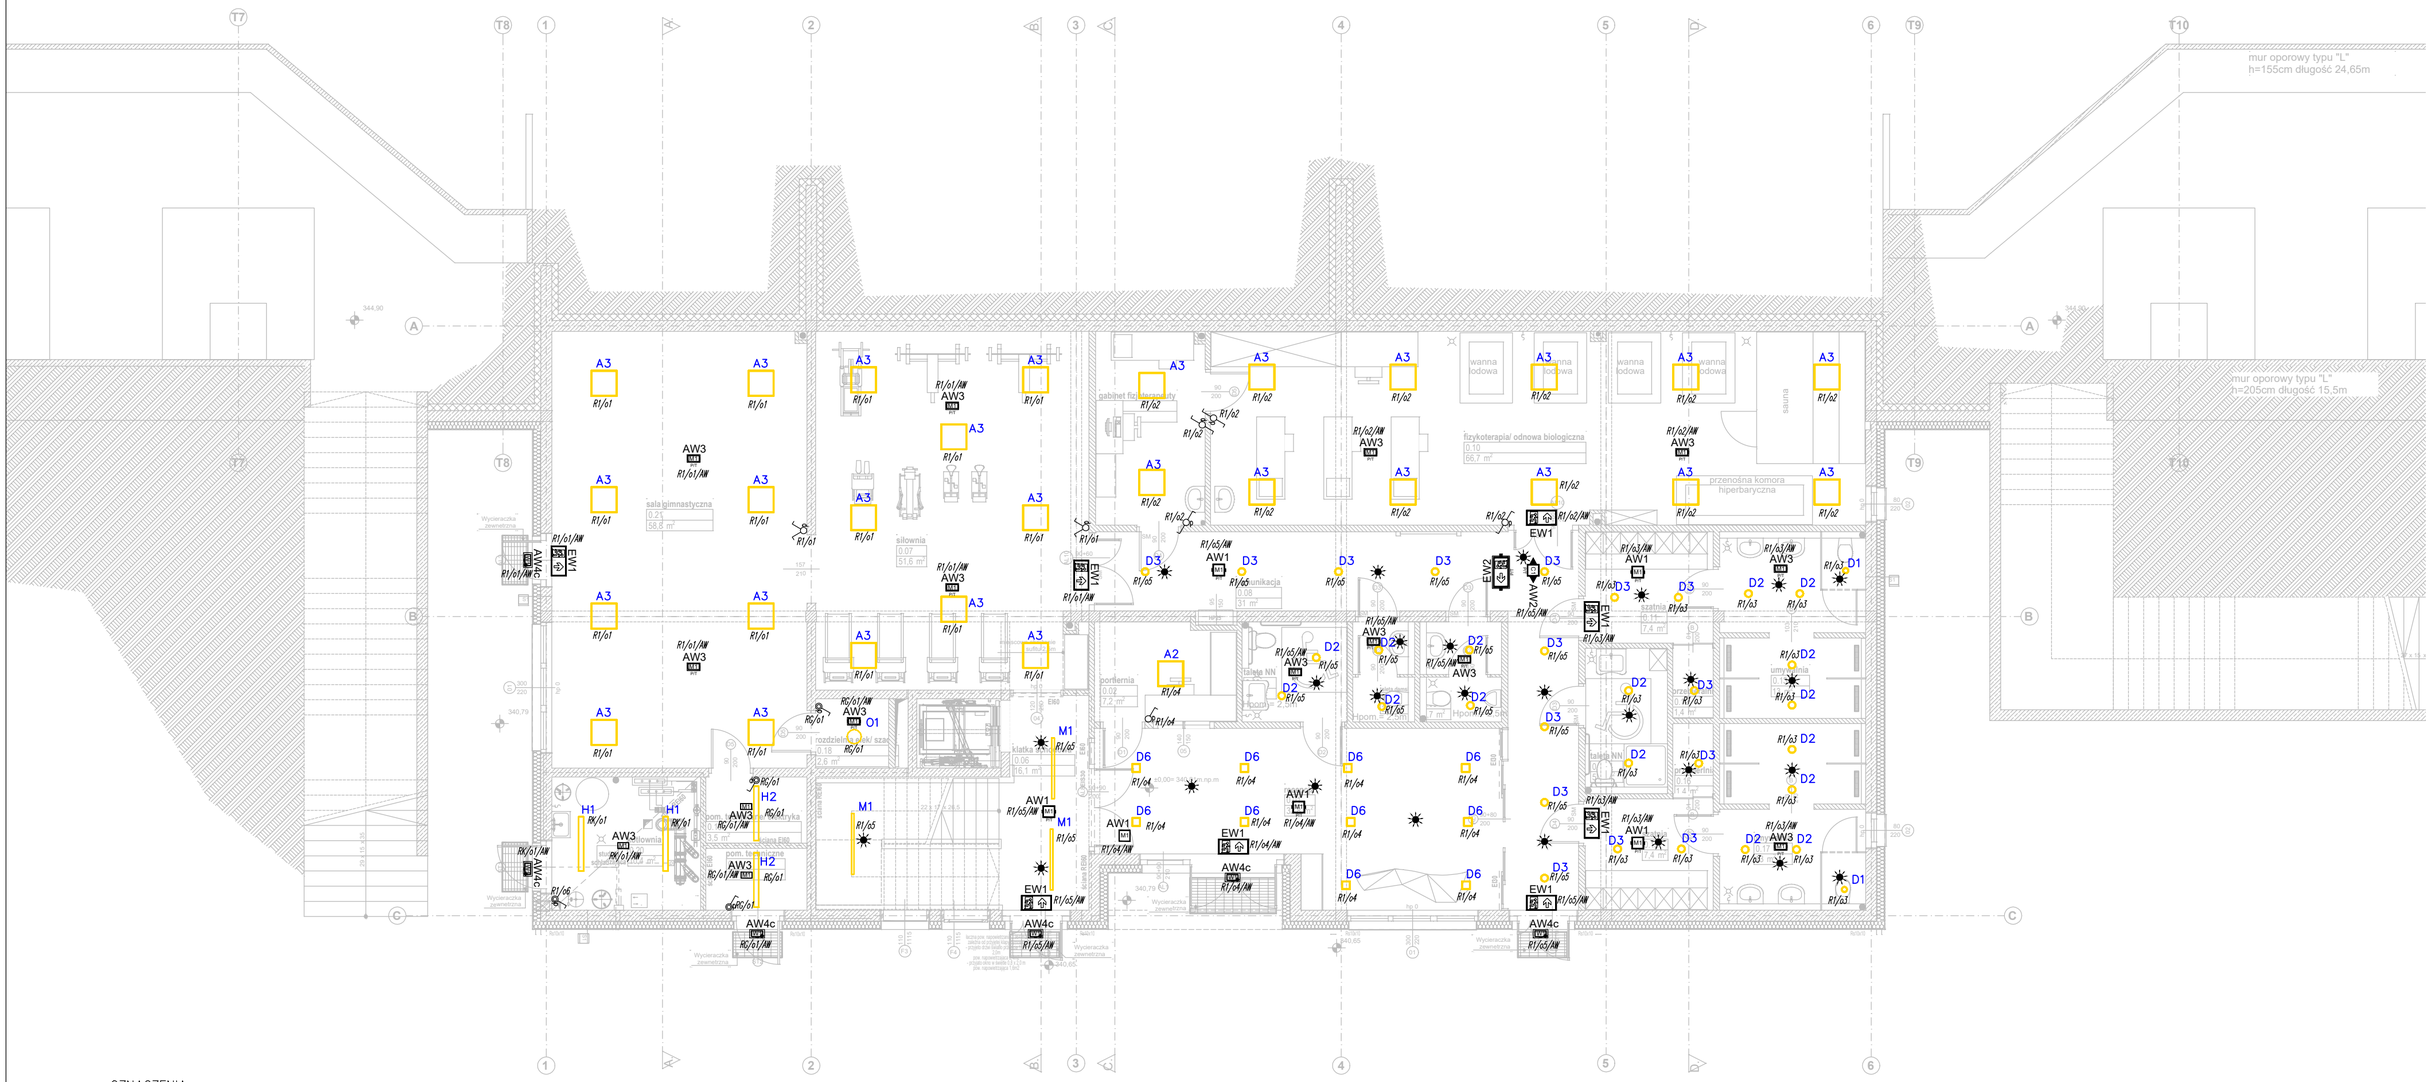

OZNACZENIA :

- ŁĄCZNIK OŚWIETLENIOWY, POJEDYNCZY, PODTYNKOWY 16A; 250V; IP20
- ŁĄCZNIK OŚWIETLENIOWY, POJEDYNCZY, PODTYNKOWY 16A; 250V; IP44
- ŁĄCZNIK OŚWIETLENIOWY, ŚWIECZNIKOWY, PODTYNKOWY 16A; 250V; IP20
- ŁĄCZNIK OŚWIETLENIOWY, SCHODOWY, PODTYNKOWY 16A; 250V; IP20
- ŁĄCZNIK OŚWIETLENIOWY, SCHODOWY, PODTYNKOWY 16A; 250V; IP44
- CZUJKA RUCHU I OBECNOŚCI 16 A; 250 V, IP65

EW1 Oprawa oświetlenia ewakuacyjnego LED IP65 AT CNBOP min. 1h
EW2 Oprawa oświetlenia ewakuacyjnego LED IP20 AT CNBOP min. 1h + zestaw do wpuszczania
AW1 Oprawa oświetlenia awaryjnego LED IP20 AT CNBOP min. 1h + zestaw do wpuszczania
AW2 Oprawa oświetlenia awaryjnego LED IP20 AT CNBOP min. 1h
AW3 Oprawa oświetlenia awaryjnego LED IP65 AT CNBOP min. 1h + zestaw do wpuszczania
AW4c Oprawa oświetlenia awaryjnego LED IP65 AT CNBOP min. 1h + ramka IP67

A2 Oprawa oświetleniowa LED 34,2W 4163lm 4000K IP20/40
A3 Oprawa oświetleniowa LED 25,9W 3514lm 4000K IP20/40
A3IP65 Oprawa oświetleniowa LED 25,9W 3579lm 4000K IP20/65
AH1 Oprawa oświetleniowa LED 25,9W 3514lm 4000K IP20/40
C1 Oprawa oświetleniowa LED 11W 1030lm 4000K IP20
D1 Oprawa oświetleniowa LED 12,8W 1595lm 4000K IP20/40
D2 Oprawa oświetleniowa LED 12,8W 1595lm 4000K IP20/40
D3 Oprawa oświetleniowa LED 18,4W 2219m 4000K IP20/40
D4 Oprawa oświetleniowa LED 25,5W 3074lm 4000K IP20/40
D6 Oprawa oświetleniowa LED 23,1W 2470lm 4000K IP20/40
E1 Oprawa oświetleniowa LED 12,8W 1482lm 4000K IP20/40
H1 Oprawa oświetleniowa LED 25,4W 4223m 4000K IP66
H2 Oprawa oświetleniowa LED 36,3W 5750lm 4000K IP66
M1 Oprawa oświetleniowa LED 52,3W 6597lm 4000K IP40
M2 Oprawa oświetleniowa LED 52,3W 7068lm 4000K IP40
M3 Oprawa oświetleniowa LED 52,3W 6597lm 4000K IP40
O1 Oprawa oświetleniowa LED 24,9W 3376m 4000K IP65
S1 Oprawa oświetleniowa LED 53W 6266m 4000K IP65

	Funkcja	Imię i nazwisko	Nr uprawnień	Podpis
PRIMTECH Szymon Kita tel: 506-340-000 www.primtech.pl	Projektował:	mgr inż. Michał Kretek	SLK/4506/PWOE/12	
	Sprawdzał:	mgr inż. Mariusz Szlenk	SLK/4438/PWOE/13	
	Lokalizacja:	T. Kościuszki 1, 34-120 Andrychów dz. nr 842/5: 842/7 odr.: Andrychów- miasto [121801_4.0001] Jedn. ewiden: Andrychów-Miasto		
	Nazwa projektu/Obiekt:	ETAP I - "Zagospodarowanie terenu Stadion "BESKID" w Andrychowie" rozbiórka, przebudowa, budowa obiektówbudowlanych na terenie stadionu "BESKID" wraz z infrastrukturą towarzyszącą w Andrychowie		
Inwestor: Gmina Andrychów ul. Rynek 15 34-120 Andrychów	Nazwa rysunku:	Instalacja oświetlenia. Budynek klubowy. Rzut parteru.		
	Faza projektu:	Projekt TECHNICZNY/WYKONAWCZY	Nr rysunku: E-05	Nr egz.:
Data: Czerwiec 2024r.	Skala:	1:100		

Korzystanie z rozwiązań technicznych zawartych w niniejszym projekcie, w zakresie przekraczającym ustalenia umowy na opracowanie dokumentacji, wymaga pisemnego zezwolenia: PRIMTECH Szymon Kita