

## MAPA DO CELÓW PROJEKTOWYCH SKALA 1:500

Układ odniesienia: PL-ETRF89, układ wsp. płaskich: PL-2000 strefa 6 (18°), układ wys.: PL-EVRF2007-NH

Sekcje mapy: 6.190.24.15.1.2; 6.190.24.15.2.1  
Turzno, dn. 20.11.2023 r.

Na podstawie art. 12b punkt 5a ustawy z dnia 17 maja 1989 r. Prawo geodezyjne i kartograficzne (Dz. U. z 2021 r. poz. 1990 t.j.) oświadczam, że niniejszy dokument powstał w wyniku prac geodezyjnych i kartograficznych, których rezultaty zawiera operat techniczny pozytywnie zweryfikowany przez organ Służby Geodezyjnej i Kartograficznej. Jestem świadomy odpowiedzialności karnej za składanie fałszywych oświadczeń.


Identyfikator zgłoszenia pracy geodezyjnej	GOD.6640.4896.2023
Numer i data sporządzenia protokołu weryfikacji pracy geodezyjnej	GOD.6640.4896.2023_53238 z dnia 22.06.2022 r.
Organ, który otrzymał zgłoszenie	STAROSTA TORUŃSKI
Wykonawca pracy geodezyjnej	F.U.H. GEOTUR JULIUSZ WOJTIUK
Kierownik prac geodezyjnych numer i zakres uprawnień	inż. JULIUSZ WOJTIUK 21871 zakres 1
Mapa zaktualizowana pomiarem w dniu	13.11.2023 r.
Zakres opracowania	

## Plan sytuacyjny do zmiany sposobu użytkowania

działka 2269, 0002 Cierpice  
Cierpice ul. Sosnowa 42

5872900  
5531200

[041508\_2.0002] Cierpice

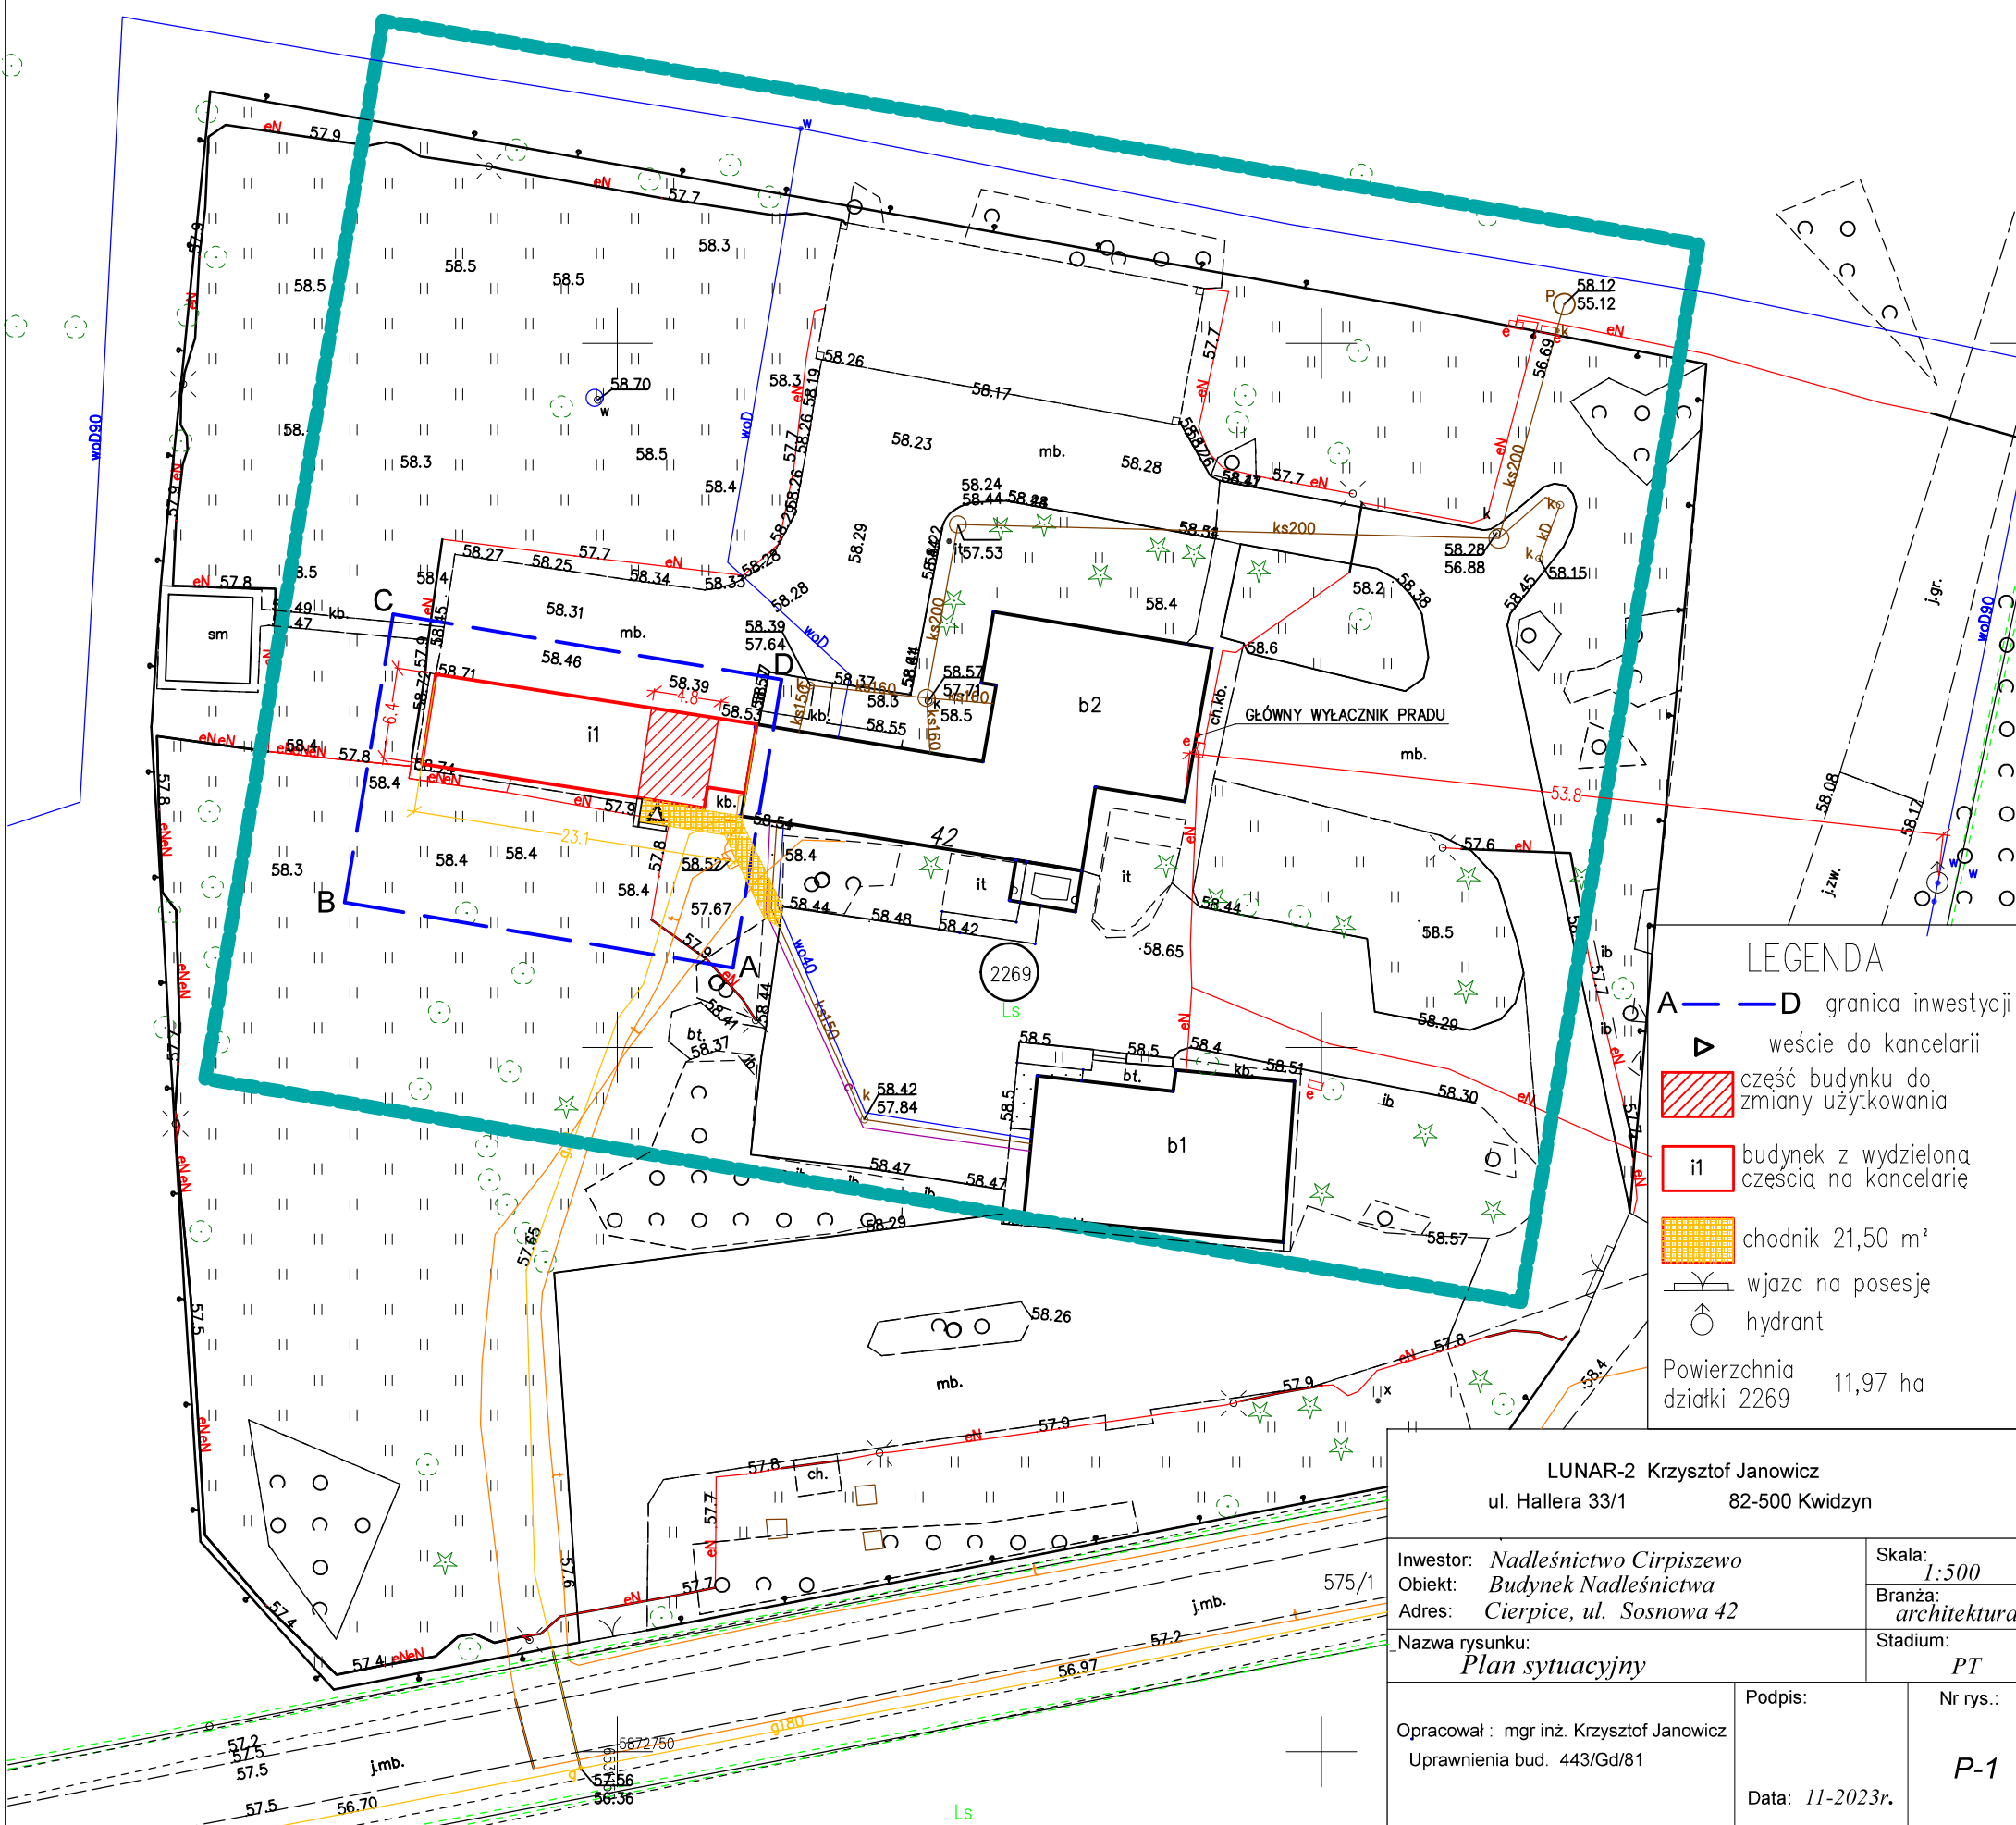

### LEGENDA

- A — D granica inwestycji
- ▲ weście do kancelarii
- ▨ część budynku do zmiany użytkowania
- i1 budynek z wydzieloną częścią na kancelarie
- ▨ chodnik 21,50 m<sup>2</sup>
- wjazd na posesję
- ⊕ hydrant

Powierzchnia działki 2269 11,97 ha

LUNAR-2 Krzysztof Janowicz  
ul. Hallera 33/1 82-500 Kwidzyn

Investor: Nadleśnictwo Cierpiszewo  
Objekt: Budynek Nadleśnictwa  
Adres: Cierpice, ul. Sosnowa 42

Skala: 1:500

Branża: architektura

Nazwa rysunku:  
Plan sytuacyjny

Stadium: PT

Opracował: mgr inż. Krzysztof Janowicz  
Uprawnienia bud. 443/Gd/81

Podpis:

Nr rys.:

Data: 11-2023r.

P-1