


REZ A-A - NOVÝ STAV

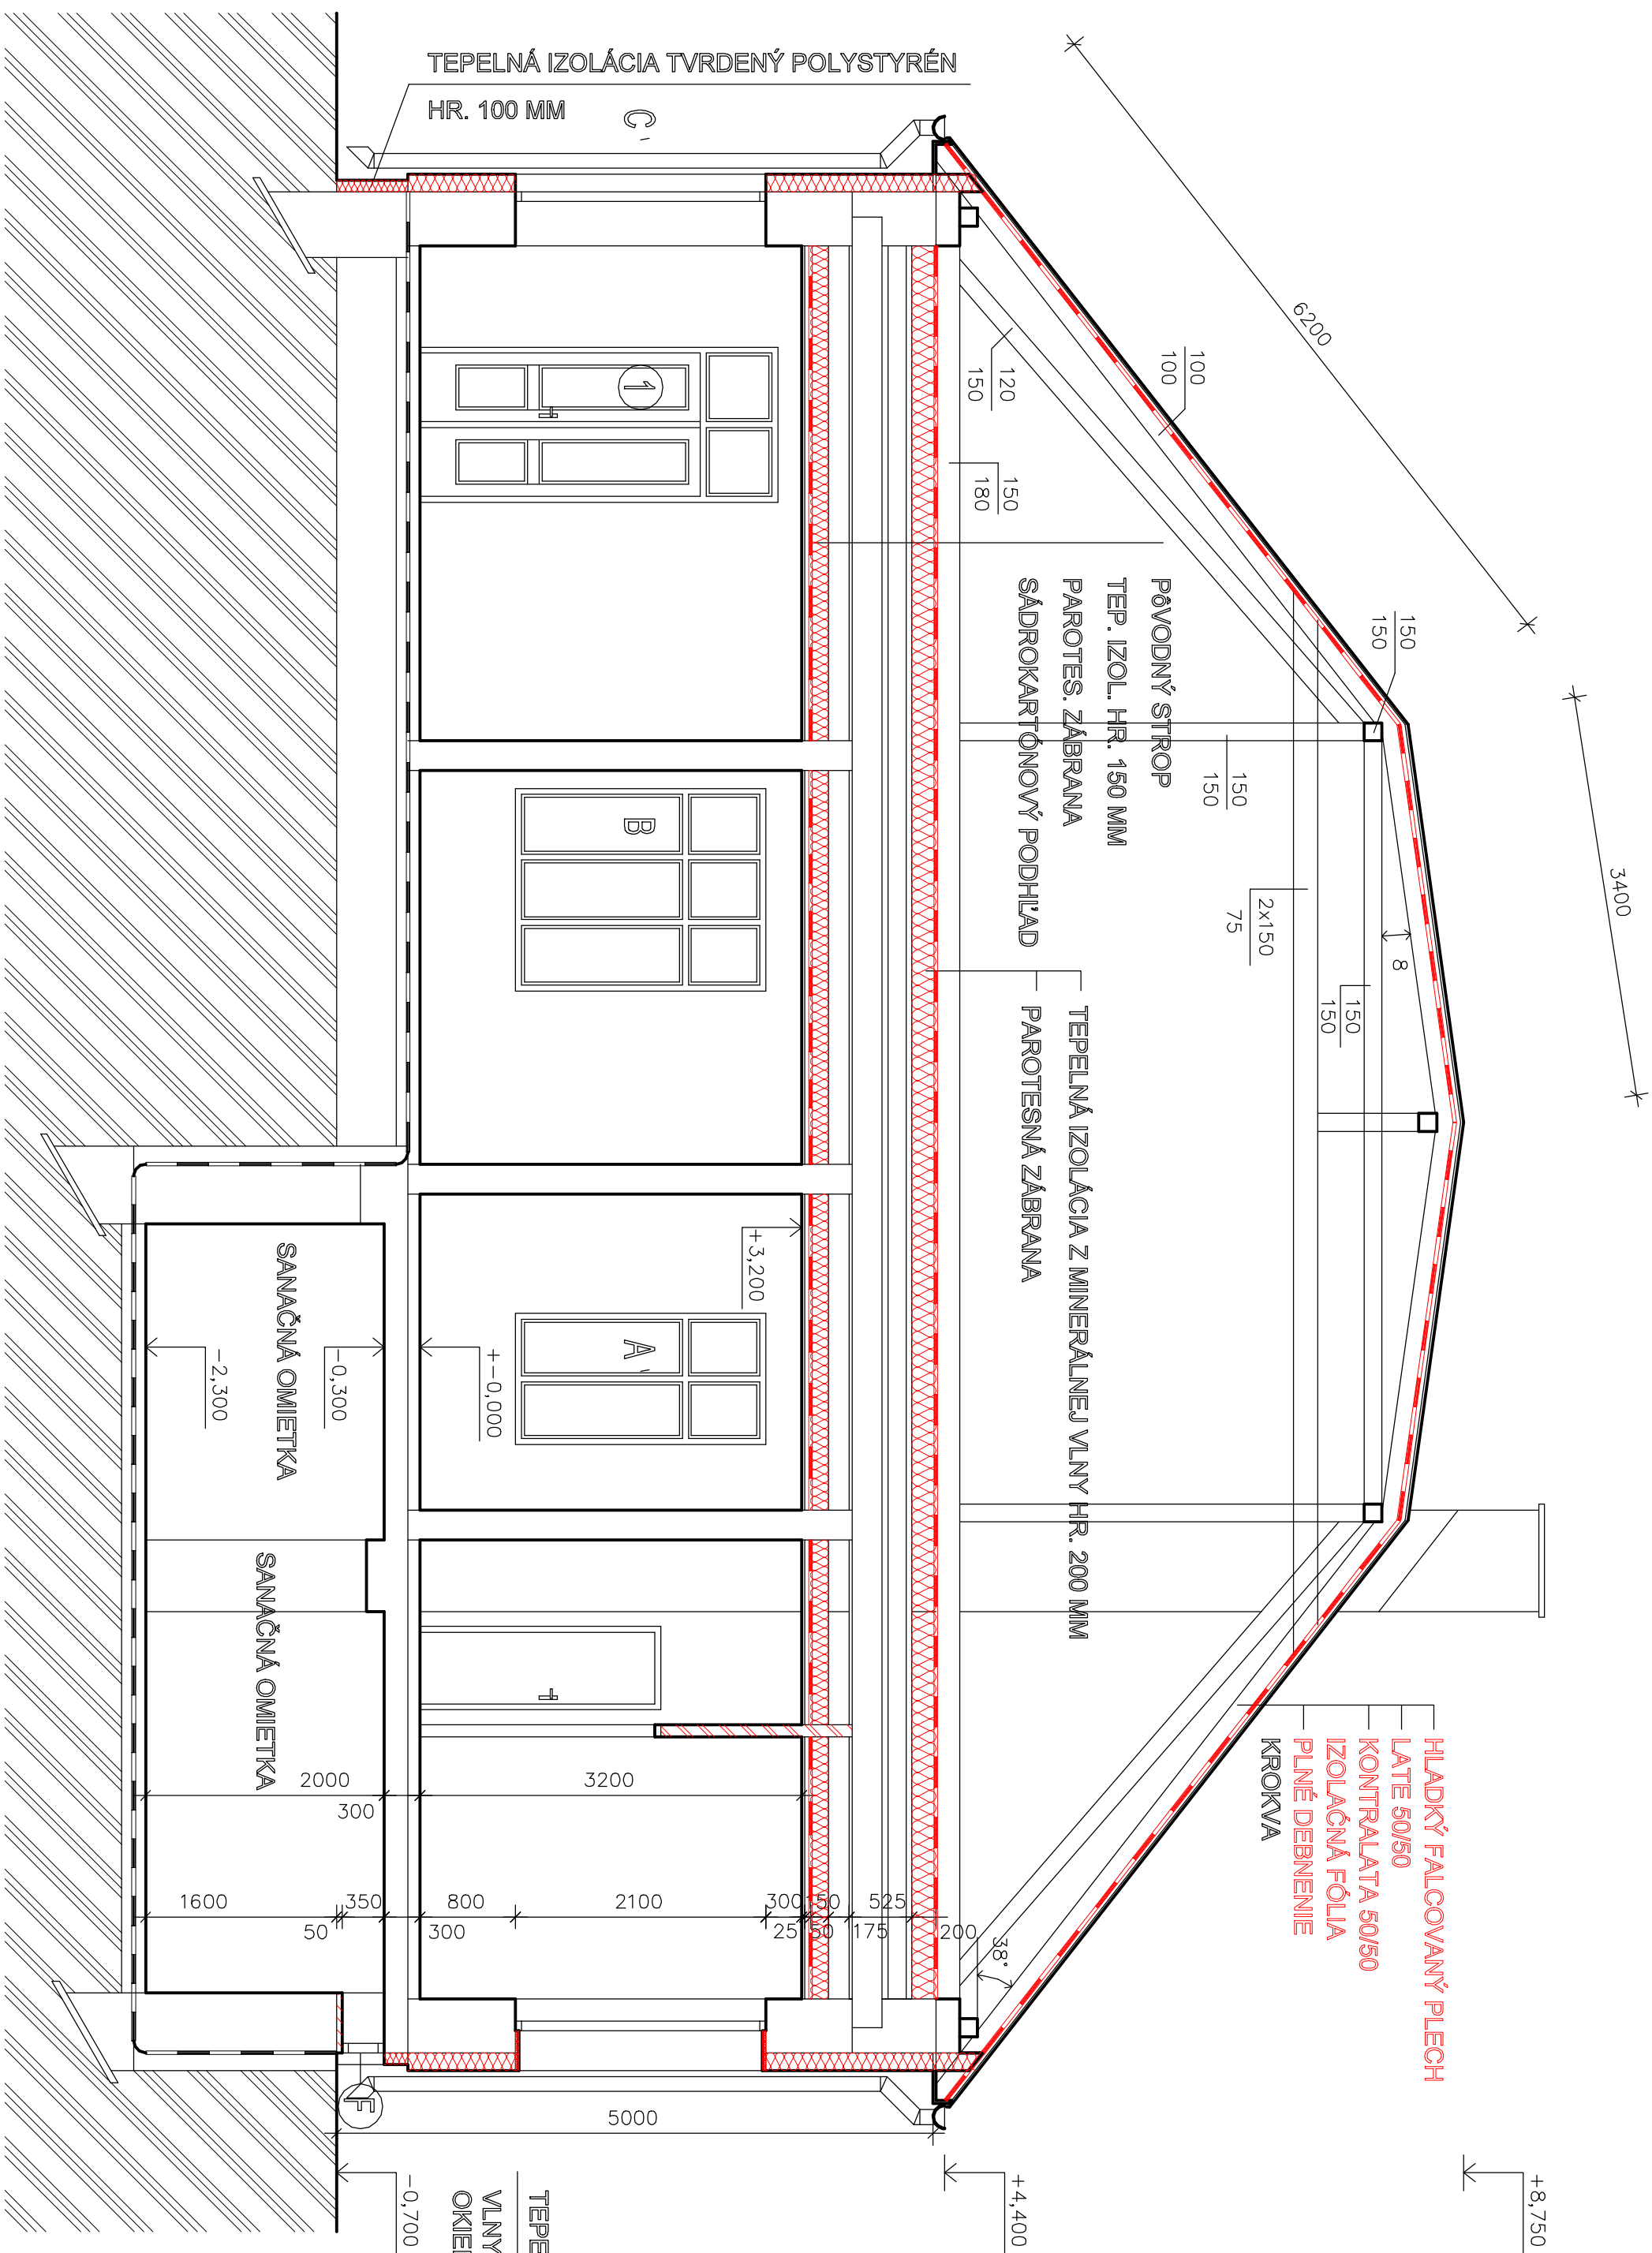

TEPELNÁ IZOLÁCIA Z MINERÁLNEJ

VLNÝ HR. 150 MM + ZATEPLENIE OSTENÍ
OKIEN A DVERÍ IZOLÁCIOU HR. 30 MM

VED. PROJ.				KRESELIL	VYPRACOVAN	KONTROLOVAL	STAVOMAT RS s.r.o.
ING. B. MÁTĚ				VERONIKA MÁTĚ MAGYAL	ING. ARCH. Z. MÁTĚ	ING. B. MÁTĚ	Ing. Barnabás Máte
INVESTOR : SLOVENSKÝ ČERVENÝ KRÍŽ ÚZEMNÝ SPOLOK RIMAVSKÁ SOBOTA							
REKONŠTRUKCIA SKLADOVÝCH PRIESTOROV SLOVENSKÉHO ČERVENÉHO KRÍŽA ÚZEMNÉHO SPOJKU RIMAVSKÁ SOBOTA							
MIESTO STAVBY : RIMAVSKÁ SOBOTA				Č. PARCELY : 1045/1046		Trónové námestie č. 6 979 01 Rimavská Sobota	
REZ A-A - NOVÝ STAV				DATUM		04/2023	
				STUPEN		P	
				MIERKA		Č. VYKR. 1:50 A-8	