


POHLAD SCHODISKA - nový stav

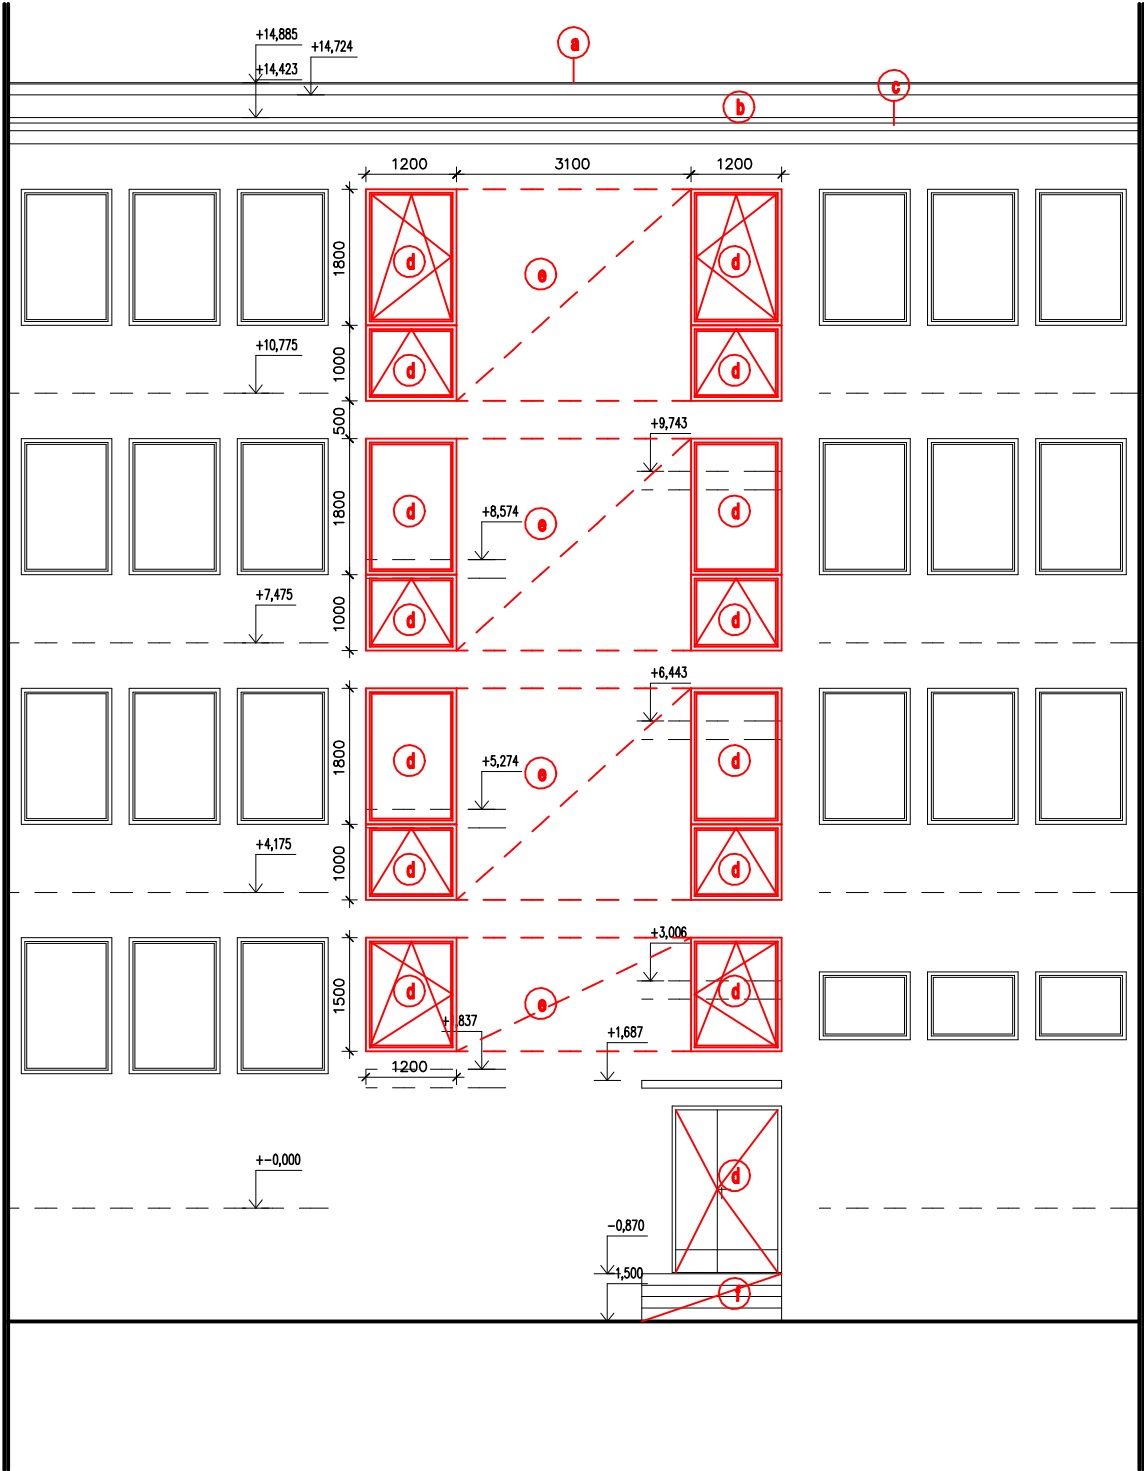

- LEGENDA**
- a) OPLECHOVANIE
  - b) STREŠNÁ FÓLIA
  - c) OKAPOVÝ SYSTÉM - POPLAST.
  - d) PLASTOVÉ OKNÁ A DVERE
  - e) OMIETKA HLADKÁ
  - f) MRAZUVZDORNÉ KER. DLAŽDICE

VED. PROJ.	KRESLIL	VYPRACOVAL	KONTROLOVAL	STAVOMAT RS s.r.o. Ing. Barnabáš Máté autorizovaný stavebný inžinier licencia č. 3349*A*1 Trhové námestie č. 6 979 01 Rimavská Sobota
ING. B. MÁTÉ	ING. ARCH. Z. MÁTÉ	ING. ARCH. Z. MÁTÉ	ING. B. MÁTÉ	
INVESTOR : STREDNÁ ODBORNÁ ŠKOLA OBCHODU A SLUŽIEB, ŠPORTOVÁ 1, RIMAVSKÁ SOBOTA				
VYTVORENIE PRACOVÍSK ODBORNÉHO VÝCVIKU MULTIFUNKČNÝCH UČEBNÍ, STAVEBNÉ ÚPRAVY A DEBARIERIZÁCIA OBJEKTU MLADOSŤ				
MIESTO STAVBY : RIMAVSKÁ SOBOTA		Č. PARCELY : 1064		
POHLAD SCHODISKA - nový stav				DÁTUM 10/2023
				STUPEŇ P
				MIERKA 1:100
				Č. VÝKR. A-11