


REZ A-A

M 1:50

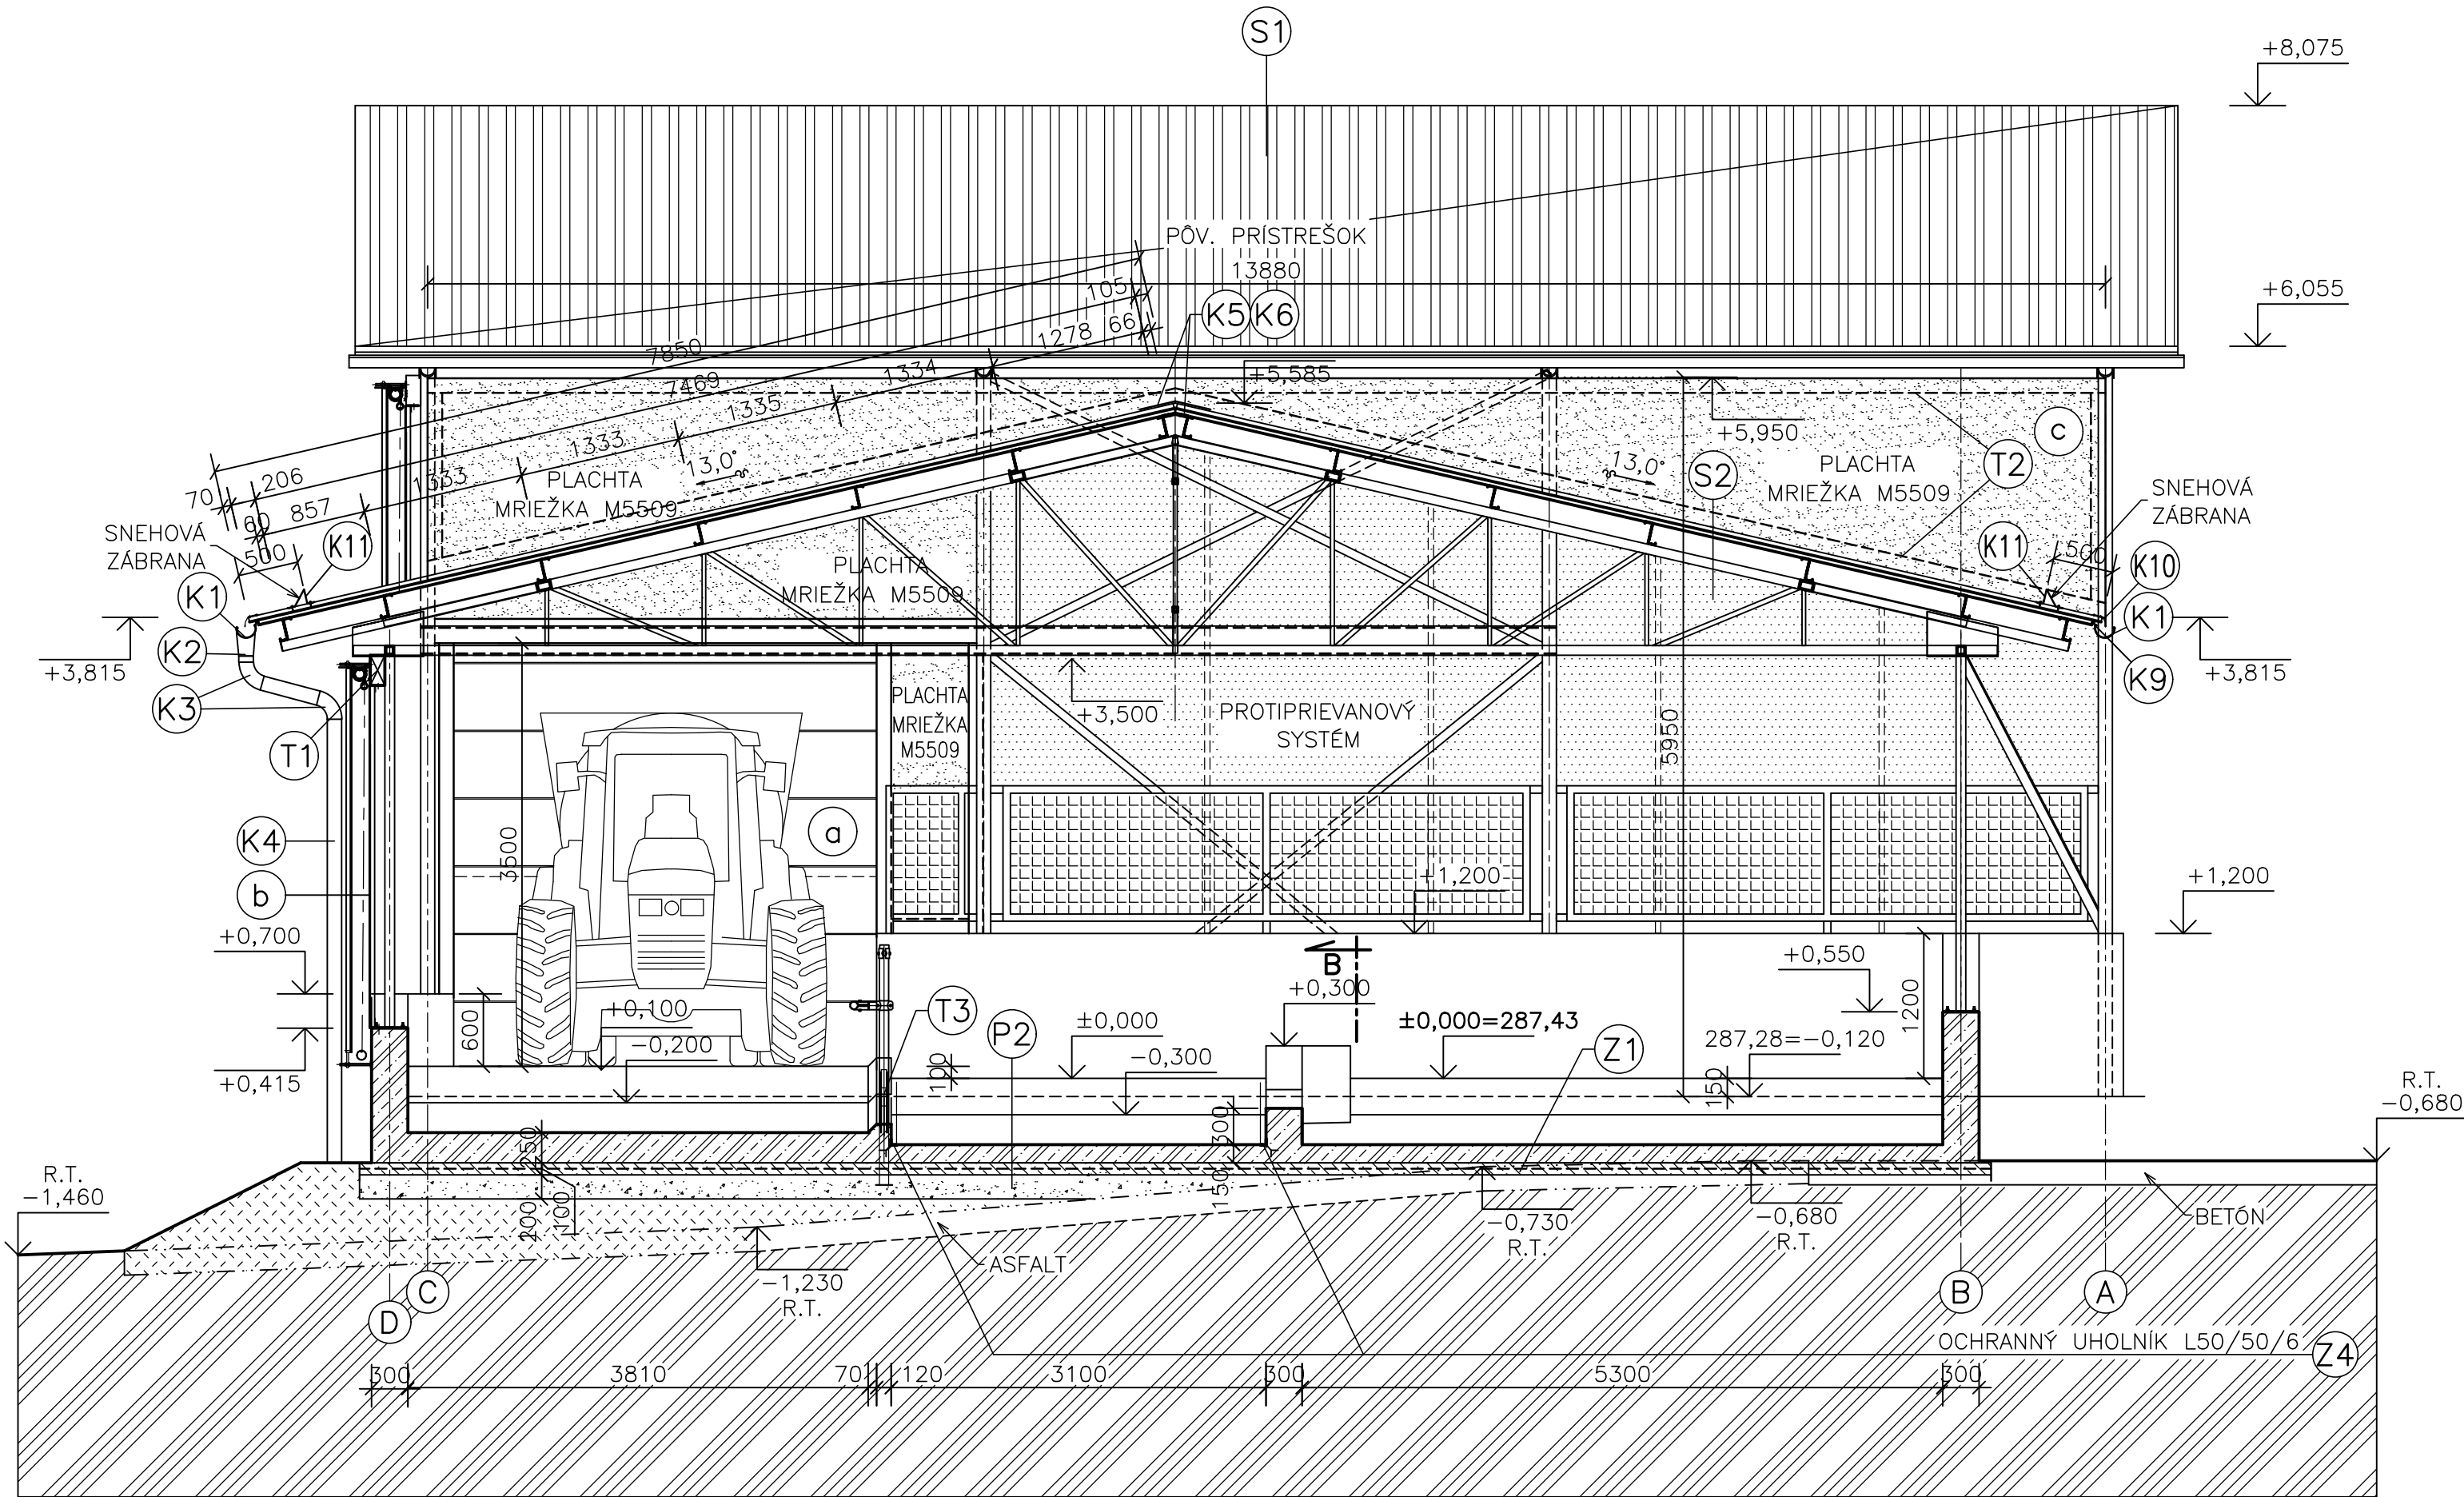

LEGENDA SKLADBY STRECHY

- S1
- PŮVODNÁ KRYTINA – TRAPÉZOVÝ PLECH
 - PŮVODNÉ DREVENÉ VÁZNICE
 - PŮVODNÝ OCELOVÝ VÁZNIK

- S2
- TEPELNOIZOLAČNÝ PANEL BROLLO AGRO TV5, HR. 40 mm
 - OCELOVÁ Z-VÁZNICA
 - OCELOVÝ VÁZNIK

LEGENDA SKLADBY PODLÁH

- P1
- VODOSTAVEBNÝ ŽELEZOBETÓN TRIEDY C25/30 VYSTUŽENÝ ZVAROVANOU SIEŤOVINOU Q188 (6/150 x 6/150) HR.150 mm
 - HYDROIZOLÁCIA – PENETRAČNÝ NÁTER + SKLOBIT 40 MINERAL (ALT. FÓLIA FÓLIA STAFOL HR. 0,7 mm)
 - PŮVODNÁ BETÓNOVÁ PLOCHA
 - PŮVODNÁ ZEMINA

- P2
- VODOSTAVEBNÝ ŽELEZOBETÓN TRIEDY C30/37 VYSTUŽENÝ ZVAROVANOU SIEŤOVINOU Q283 (ø6/100) HR.150 A 250 mm
 - HYDROIZOLÁCIA – PENETRAČNÝ NÁTER + SKLOBIT 40 MINERAL (ALT. FÓLIA FÓLIA STAFOL HR. 0,7 mm)
 - PODKLADNÝ BETÓN ZATRETÝ C16/20 HR. 100 mm VYSTUŽENÝ ZVAROVANOU SIEŤOVINOU Q188 (6/150 x 6/150)
 - ŠTRKOPIESKOVÝ NÁSYR HR. 200 mm ZHUTNIŤ NA 0,2 MPa
 - NÁSYR ŠTRKOPIESKOVOU ZEMINOU S VALÚNAMI HR. 0–600 mm, ZHUTNIŤ NA $I_d = 0,8$ PO VRSTVÁCH MAX. HR. 300 mm
 - PŮVODNÁ ZEMINA

LEGENDA GRAFICKÝCH ZNAČENÍ:

- KONŠTRUKCIE ZO ŽELEZOBETÓNU C30/37
- KONŠTRUKCIE Z PROSTÉHO BETÓNU C16/20
- ŠTRKOPIESKOVÝ NÁSYR, ZHUTNIŤ NA NA 0,2 MPa
- NÁSYR ŠTRKOPIESKOVOU ZEMINOU S VALÚNAMI, ZHUTNIŤ NA $I_d = 0,8$ PO VRSTVÁCH MAX. 300 mm
- RASTLÝ TERÉN



Trizna

AGROKONTAKT



tel.: 044/522 28 63

NAVRHOVANÁ $\pm 0,000 = 287,43$ m.n.m.

VED. PROJEKTANT	ZODP. PROJEKTANT	VÝPRACOVAL
ING. JANEK	ING. TRIZNA	ING. NOVÁK
MIESTO: HOSPODÁRSKY DVOR LADA		
INVESTOR: POLNOHOSPODÁRSKE DRUŽSTVO KAPUŠANY PRI PREŠOVE		
STAVBA :		
MODERNIZÁCIA FARMY DOJNÍC – LADA		
OBJEKT-SÚBOR : SO 01 PRÍSTAVBA A STAVEBNÉ ÚPRAVY PRÍSTREŠKU PRE USTAJNENIE KRÁV		
OBSAH VÝKRESU : REZ A-A		

FORMÁT :	3 x A4
DÁTUM :	03/2023
STUPEŇ :	DSP
ZÁKAZKA Č. :	06/DSP/2023
MERÍTKO :	Č. VÝKRESU:
1:50	A1.06