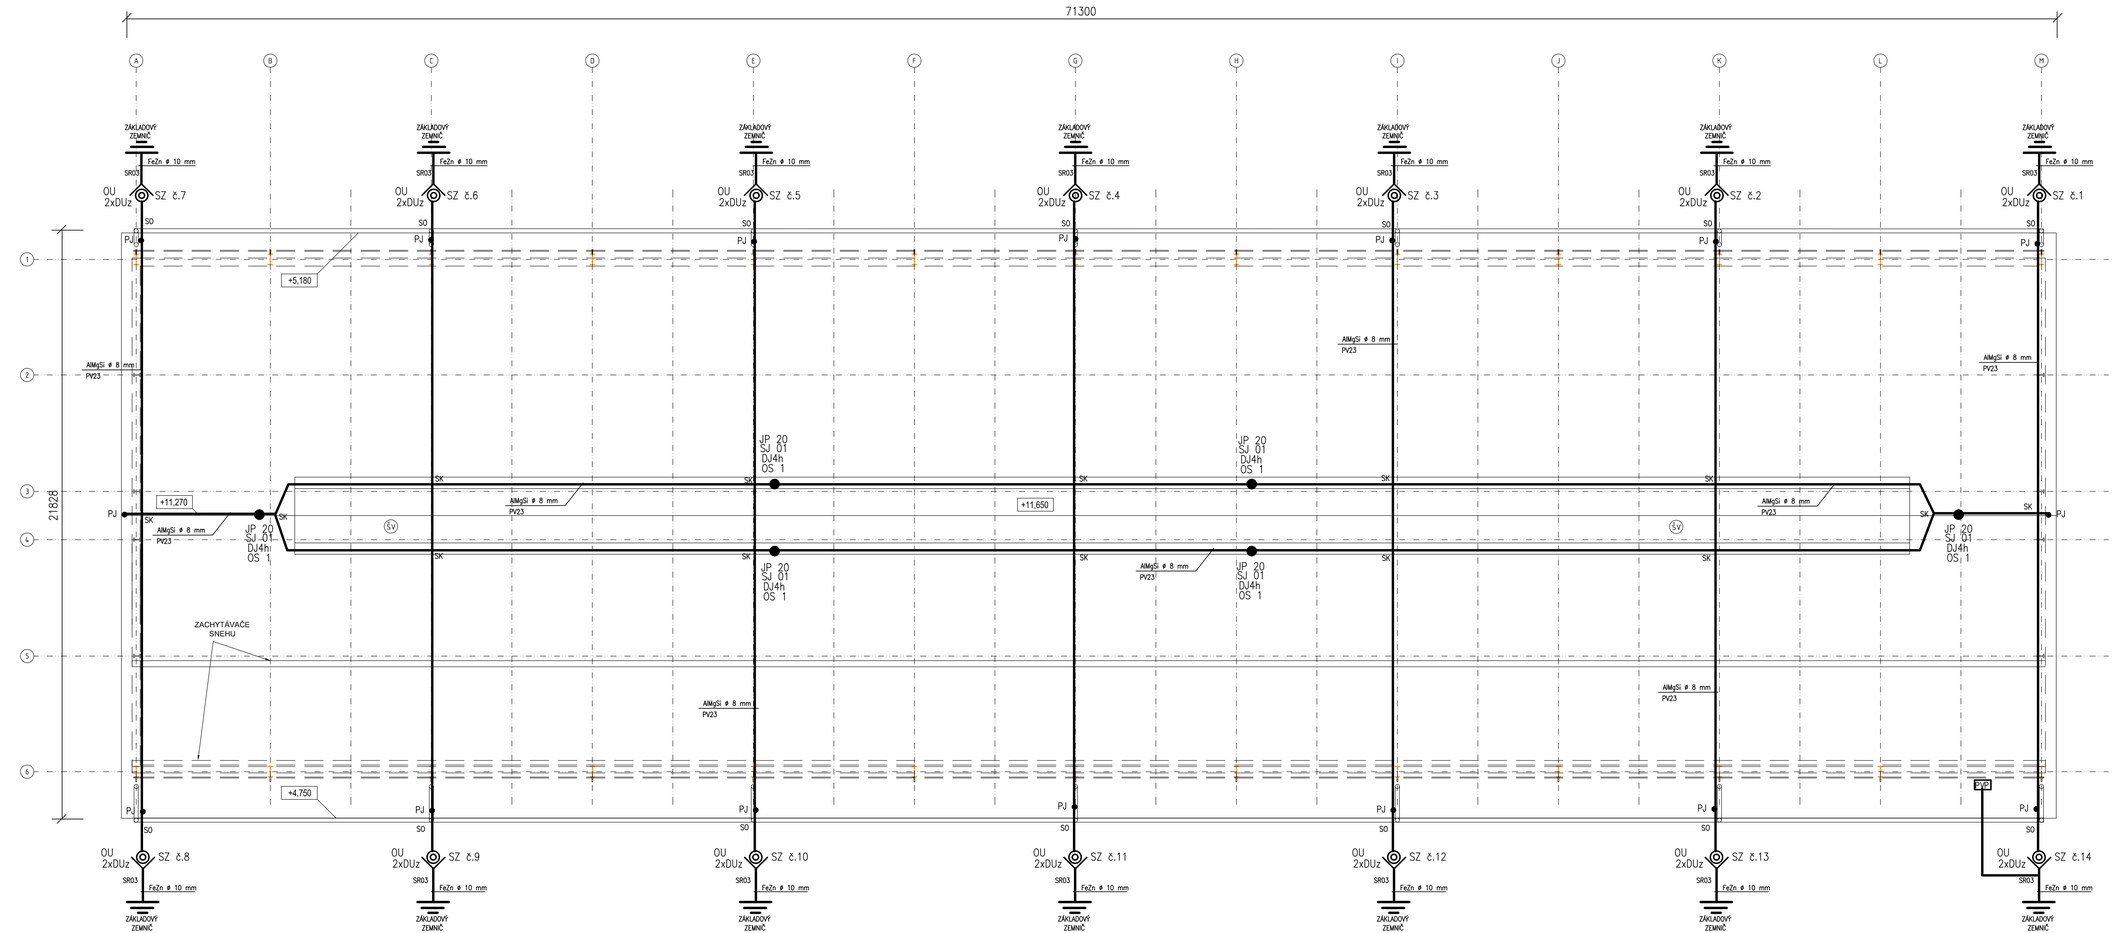

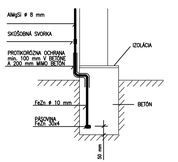

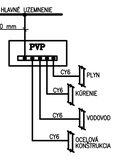

POZNÁMKY :

JP 20	ZACHYTÁVACIA TYČ
PJ	POMOCNÝ ZACHYTÁVAČ
SJ 01	SVORKA ZACHYTÁVACEJ TYČE
DJ 4h	DRŽIAK ZACHYTÁVACEJ TYČE
OS 1	OCHRANNÁ STRIEŠKA
PV23	PODPERA VEDENIA NA PLECHOVÚ KRYTINU
OU	OCHRANNÝ UHOLNÍK
DUz	DRŽIAK UHOLNÍKA DO MURIVA
SR 03	SVORKA ZEMNIACA
SO	SVORKA OKAPOVÁ
SZ	SVORKA SKÚŠOBNÁ
SK	SVORKA KRÍŽOVÁ
PVP	HLAVNÁ PRÍPOJNICA VYROVNANIA POTENCIÁLOV

— ZVISLÁ OCEĽOVÁ KONŠTRUKCIA OBJEKTU BUDE NA SPODNOM OKRAJI ZVARMI SPOJENÁ S VODIČOM FeZn pr. 10mm
ZULATINA FeZn BUDE PRIPOJENÁ NA UZEMNENIE OBJEKTU A BLESKOZVODU

— KRYTINA STRECHY JE NAVRHNUTÁ – PLECH
— BLESKOZVOD VYHOTOVENÝ V SÚLADE S STN EN 62305–1, 2, 3, 4
— PODĽA STN EN 62305–3 JE OBJEKT ZARADENÝ DO TRIEDY LPS – III, S MRIEŽOVOU SÚSTAVOU S ROZMERMI OK 15x15 m
— PRE DLHŠIE OSKY VOĽNÉHO VEDENIA POUŽIŤ DILATAČNÉ PREPOJKY Al Rd 8 mm, DEHN kat.č. 374 011
— ZACHYTÁVACIE VEDENIE JE UMIESTNENÉ S POUŽITÍM METÓDY – VALIVEJ GULE A OCHRANNÉHO UHLA
— ZVODY K ZEMNIČOM VIESŤ NA PODPERÁCH PV01 PO VONKAJŠEJ FASÁDE
— TYPICKÁ HODNOTA VZDIALENOSTI MEDZI ZVODMI PRI TRIEDE LPS III., JE 15 m
— POKIAĽ NEBUDE VYHOVOVAŤ MIN. VZDIALENOSŤ ZVODU OD EL. VEDENIA V OBJEKTE, POUŽIŤ "HV" VODIČ FeZn 8mm S IZOLÁCIOU
— SKÚŠOBNÁ SVORKA BUDE VO VÝŠKE 1,8 – 2 m, NAD TERÉNOM
— UZEMŇOVACIA SÚSTAVA JE TVORENÁ PÁSOVINOU FeZn 30x4, KTORÁ BUDE ULOŽENÁ V ZÁKLADE OBJEKTU 5 cm OD SPODNÉHO A VONKAJŠIEHO OKRAJU ZÁKLADOV
— MAX. ZEMNÝ ODPOR UZEMNENIA BLESKOZVODU BY NEMAL PRESAHNÚŤ HODNOTU 10 ohm
— DETAILNE RIEŠENIE SYSTÉMU OCHRANY PRED BLESKOM BUDE V ĎALŠOM STUPNI PROJEKTOVEJ DOKUMENTÁCIE

PROJEKTOVÁ DOKUMENTÁCIA PODLIEHA ZÁKONU O AUTORSKOM PRÁVE. PREZENTOVANÉ VÝKRESY A TECHNICKÉ RIEŠENIA SÚ DUŠEVNÝM MAJETKOM AUTORA. ROZMNOŽOVANIE A PUBLIKOVANIE ICH MIMO RÁMEC RIEŠENÉHO DIELA JE MOŽNÉ LEN SO SÚHLASOM AUTORA

Zodp. Projektant:	Vypracoval:	**EL-PROJEKT s.r.o.**	
Laluha Alfréd	Laluha Alfréd	Pod Hrádkom 27A, Prievidza	
		tel: 0907 421842	
Investor: AGROSEV spol. s r.o., Bottova 1, 962 12 Detva		IČO: 44 658 567	
Miesto: Želobudza		Email: alfilaluha@gmail.com	
Názov stavby: KRAVÍN 02		Formát:	10 A4
S.O.02 Elektroinštalácia a systém ochrany pred bleskom		Dátum:	03/2023
		Stupeň:	PSP
		Časť:	ELEKTRO
Názov výkresu: BLESKOZVOD		Mierka: 1:100	č.v. E.3